

53 / 34

KANTON SOLOTHURN

GEMEINDE HORRIWIL

MST. 1:2000

ZONENPLAN TEILAUFLAGE
ORTSBILDPERIMETER

ÖFFENTLICH AUFGELEGEN VOM 27. MAI BIS 25. JUNI 1992

GENEHMIGT VOM GEMEINDERAT AM 21. Mai 1992


FÜR DIE EINWOHNERGEMEINDE: Horriwil

DER GEMEINDEPRÄSIDENT: P. Schaff DIE GEMEINDESCHREIBERIN: M. Häsel

VOM REGIERUNGSRAT GENEHMIGT DURCH RRB NR. 3823

VOM 23. November 1993

FÜR DEN REGIERUNGSRAT: Dr. K. Lehmann

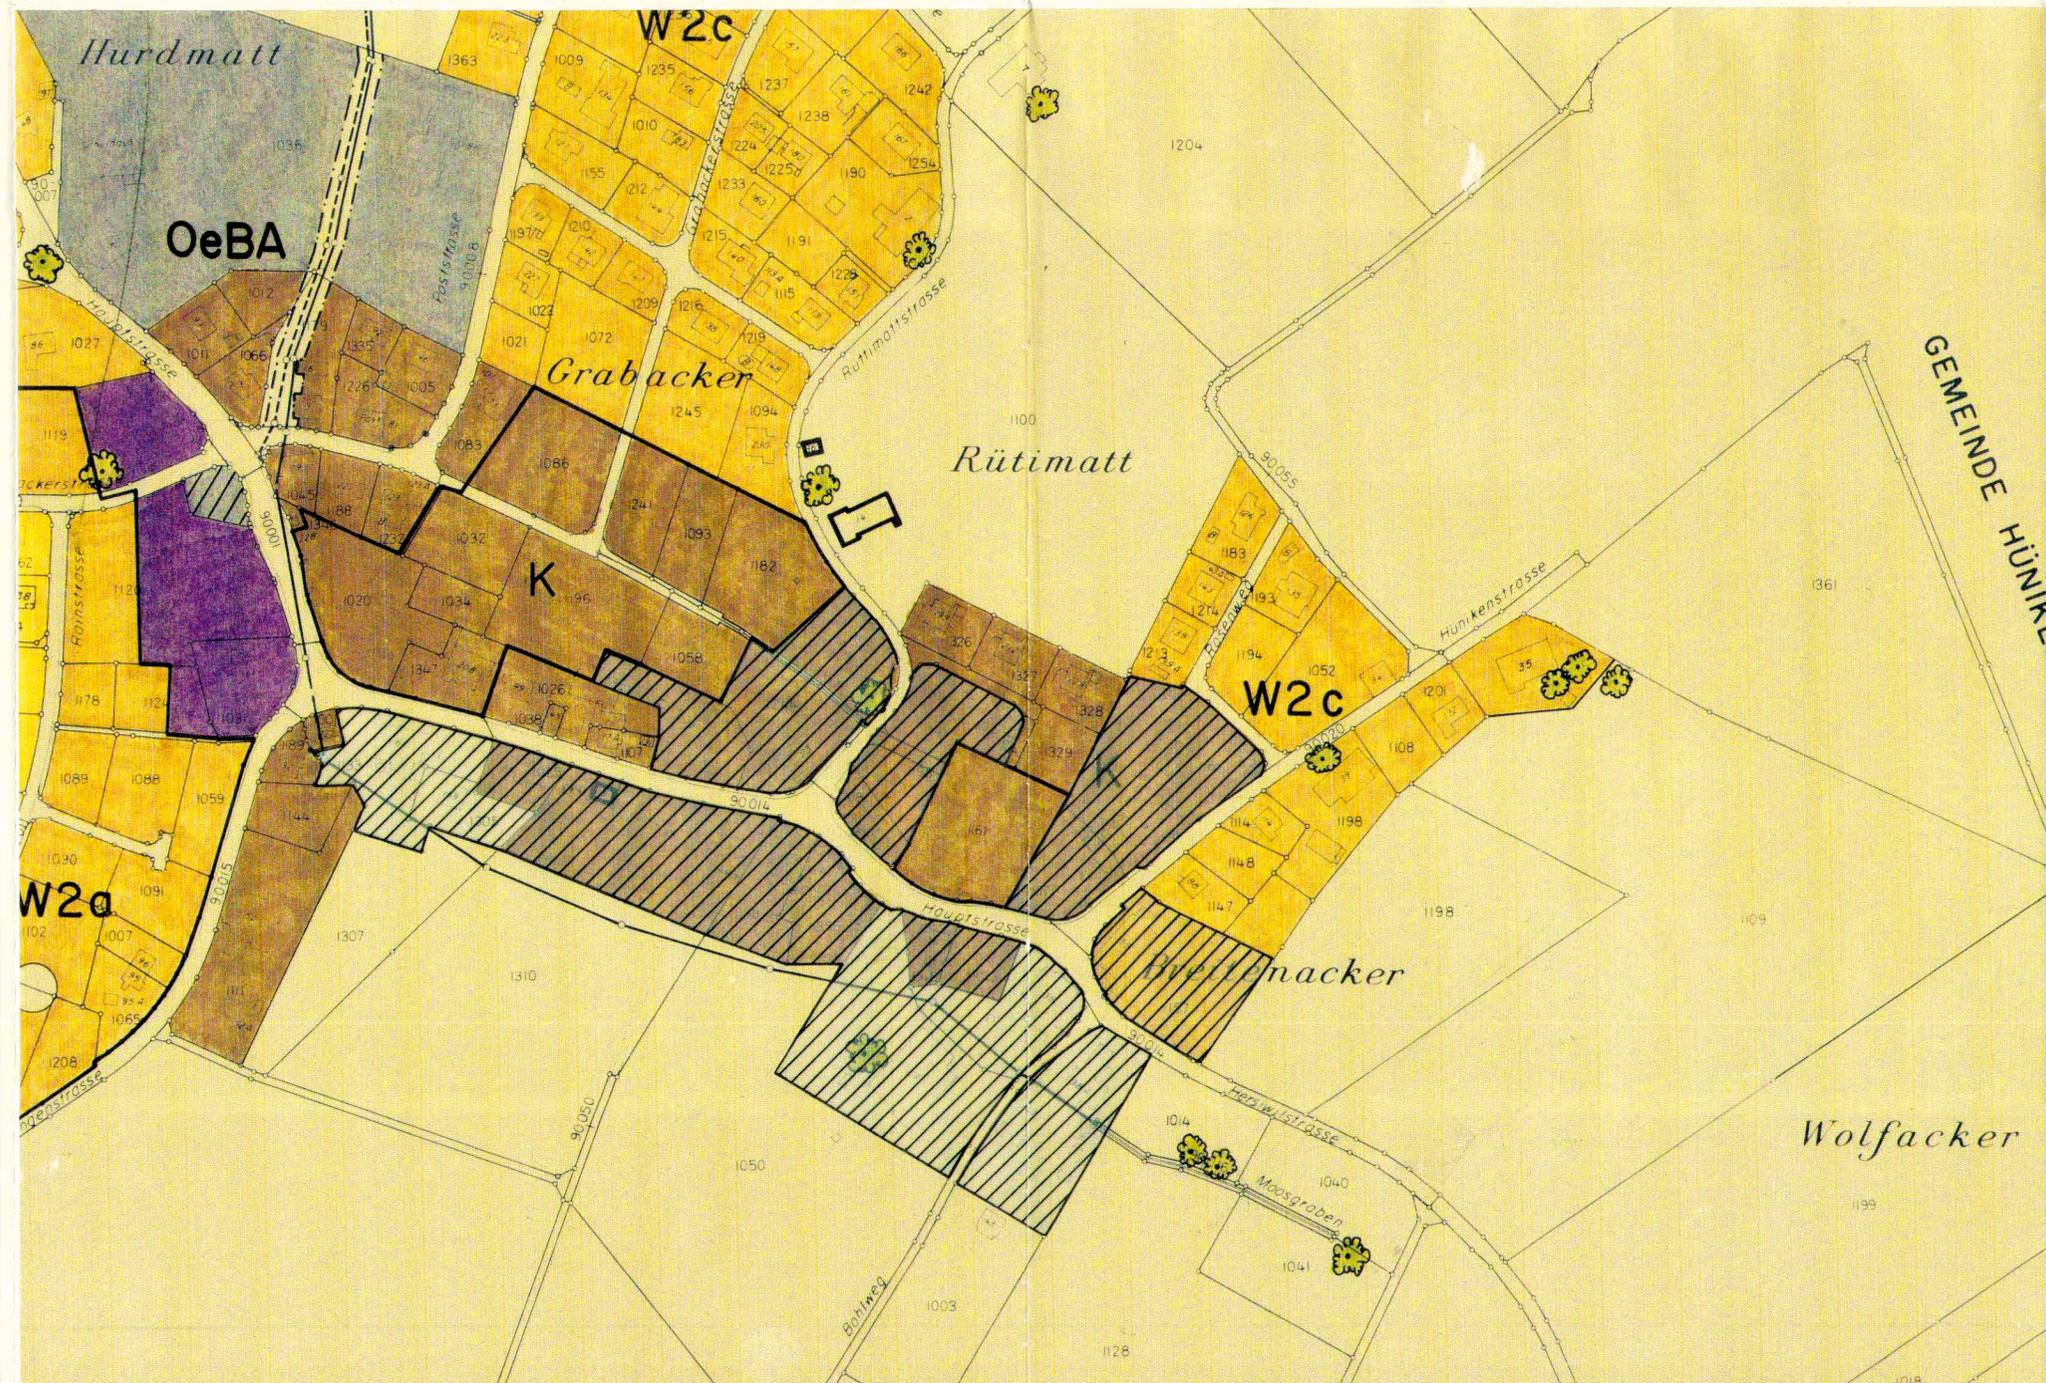

Legende

- Wohnzone W1
- Wohnzone W2 a/b/c
- Kernzone K
- Zone für öffentliche Bauten und Anlagen OeBA
- Gewerbezone G
- Baureserveland R
- Zone mit genehmigtem Gestaltungsplan
- Zone mit Pflicht zur Erstellung eines Gestaltungsplanes
- Grünstreifen
- Wald
- Gewässer
- Bachleitung
- Kanalisation
- Baulinien
- Kulturgebiete geschützt
- Einzelbäume
- Ufergehölze und Hecken
- Zone für öffentliche Anlagen gemäss Auflage vom 3.3-5.4.1988
- ORTSBILDPERIMETER gem. Auflage vom 27.5. - 25.6.92

I. Etappe