

Kanton Solothurn
Gemeinde Horriwil

Änderung Bauzonenplan (Bohlweg)

Einzonung GB Nr. 1013 und teilweise GB Nr. 1003,
1014 und 1128 in die Kernzone
Anpassung Ortsbildschutzzone bei GB Nr. 1003,
1128 und 1014

Situation 1 : 1000

Für die Aktualität der amtlichen Vermessung der Nachführungsgeometer:

Biberist, 13. März 2009

W+H AG
Blümlisalpstrasse 6, 4562 Biberist
Tel. 032 671 26 30, Fax 032 671 26 31

[Signature]

Öffentliche Auflage vom 8. Januar 2009 bis am 9. Februar 2009

Genehmigt vom Einwohnergemeinderat am 12. Februar 2009

Die Gemeindepräsidentin:

Die Gemeindeschreiberin:

[Signature]

[Signature]

Genehmigt vom Regierungsrat mit Beschluss Nr. **853** vom **19.5.09**

Der Staatsschreiber:

[Signature]



W+H AG

Blümlisalpstrasse 6
Postfach
4562 Biberist

Telefon 032 671 26 30
Fax 032 671 26 31
E-Mail admin@w-h.ch

Änderungen:

A: März 2009

B:

C:

Dok. Nr.: 3.641.0882.01

Datum: Oktober 2008

Format: 30x84

Gez.: RJ

Druckdatum: 13. März 2009

Dateiname: Änderungsplan_Bohlweg.dwg

Bauzonenplan

RRB Nr. 1887 vom 19. September 2000




LEGENDE

Orientierungsinhalt

- Wohnzone W2c
- Kernzone K
- bestehender Gestaltungsplan
- Ortsbildschutzzone
- geschützte Kulturobjekte
- erhaltenswerte Kulturobjekte
- schützenswerte Naturobjekte
- Bacheindolung
- Gewässer



Genehmigungsinhalt der Auflage

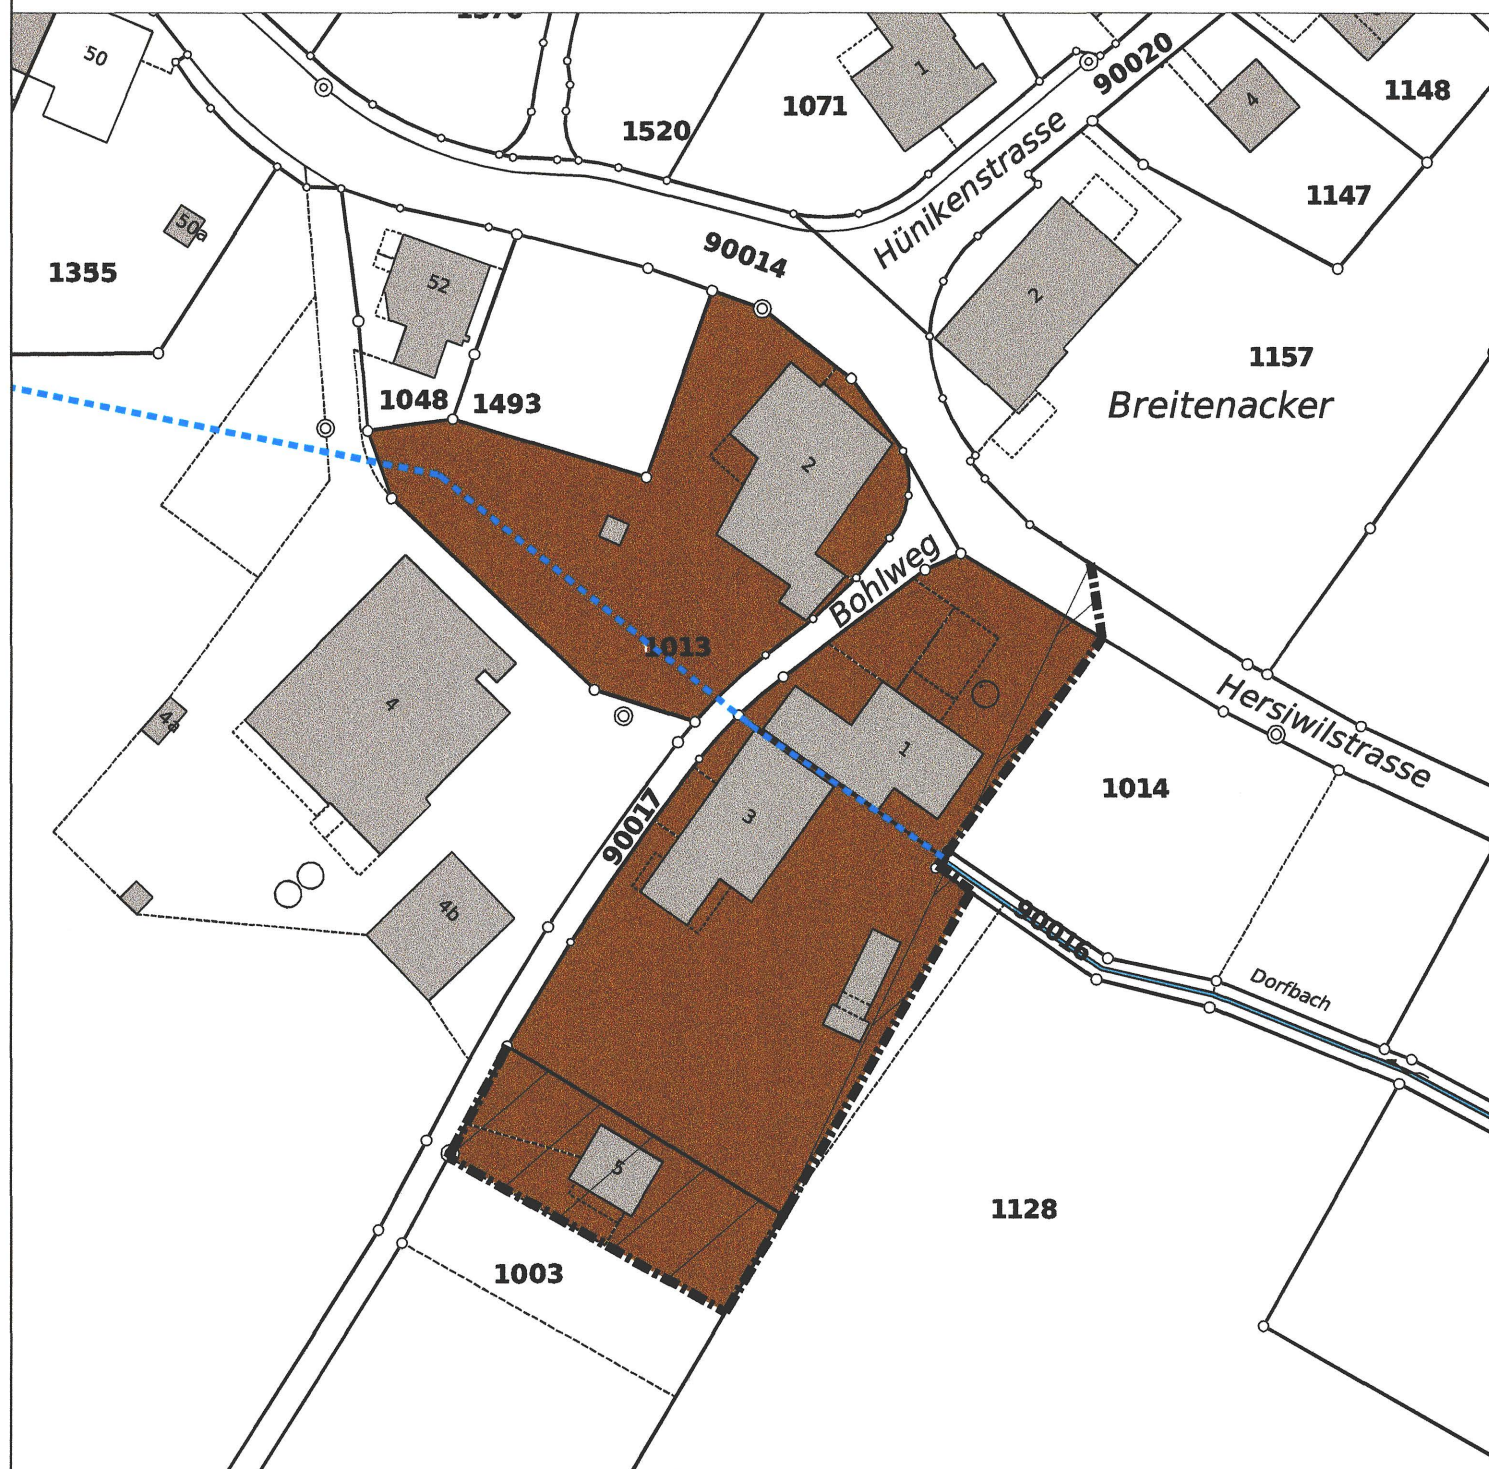

LEGENDE

Genehmigungsinhalte

- Kernzone K
- Ortsbildschutzzone



Geänderter Bauzonenplan

RRB Nr. 853 vom 19.5.09



LEGENDE

Orientierungsinhalt

- Wohnzone W2c
- Kernzone K
- bestehender Gestaltungsplan
- Ortsbildschutzzone
- geschützte Kulturobjekte
- erhaltenswerte Kulturobjekte
- schützenswerte Naturobjekte
- Bacheindolung
- Gewässer

