

Kanton Solothurn
Gemeinde Horriwil

Änderung Erschliessungs- und Baulinienplan

Ergänzung rückwärtige Baulinie Bohlweg
GB Nr. 1013, 1014 und 1128

Situation 1 : 1000

Für die Aktualität der amtlichen Vermessung der Nachführungsgeometer:

Biberist, 6. Januar 2009

W+H AG
Blömlisalpstrasse 6, 4562 Biberist
Tel. 032 671 26 30, Fax 032 671 26 31

Widmer

Öffentliche Auflage vom 8. Januar 2009 bis am 9. Februar 2009

Genehmigt vom Einwohnergemeinderat am 12. Februar 2009

Die Gemeindepräsidentin:

Die Gemeindeschreiberin:

P. Ador

B. B...

Genehmigt vom Regierungsrat mit Beschluss Nr. 853 vom 19.5.09

19.5.09

Der Staatsschreiber:

A.F.

W+H AG

Blömlisalpstrasse 6
Postfach
4562 Biberist

Telefon 032 671 26 30
Fax 032 671 26 31
E-Mail admin@w-h.ch

Änderungen:

A: März 2009

B:

C:

Dok. Nr.: 3.641.0882.02

Datum: Oktober 2008


Format: 30x84

Druckdatum: 30. Oktober 2008
Dateiname: Erschliessungsplan3.dwg

Gez.: RJ

Erschliessungs- und Baulinienplan

RRB Nr. 1887 vom 19. September 2000

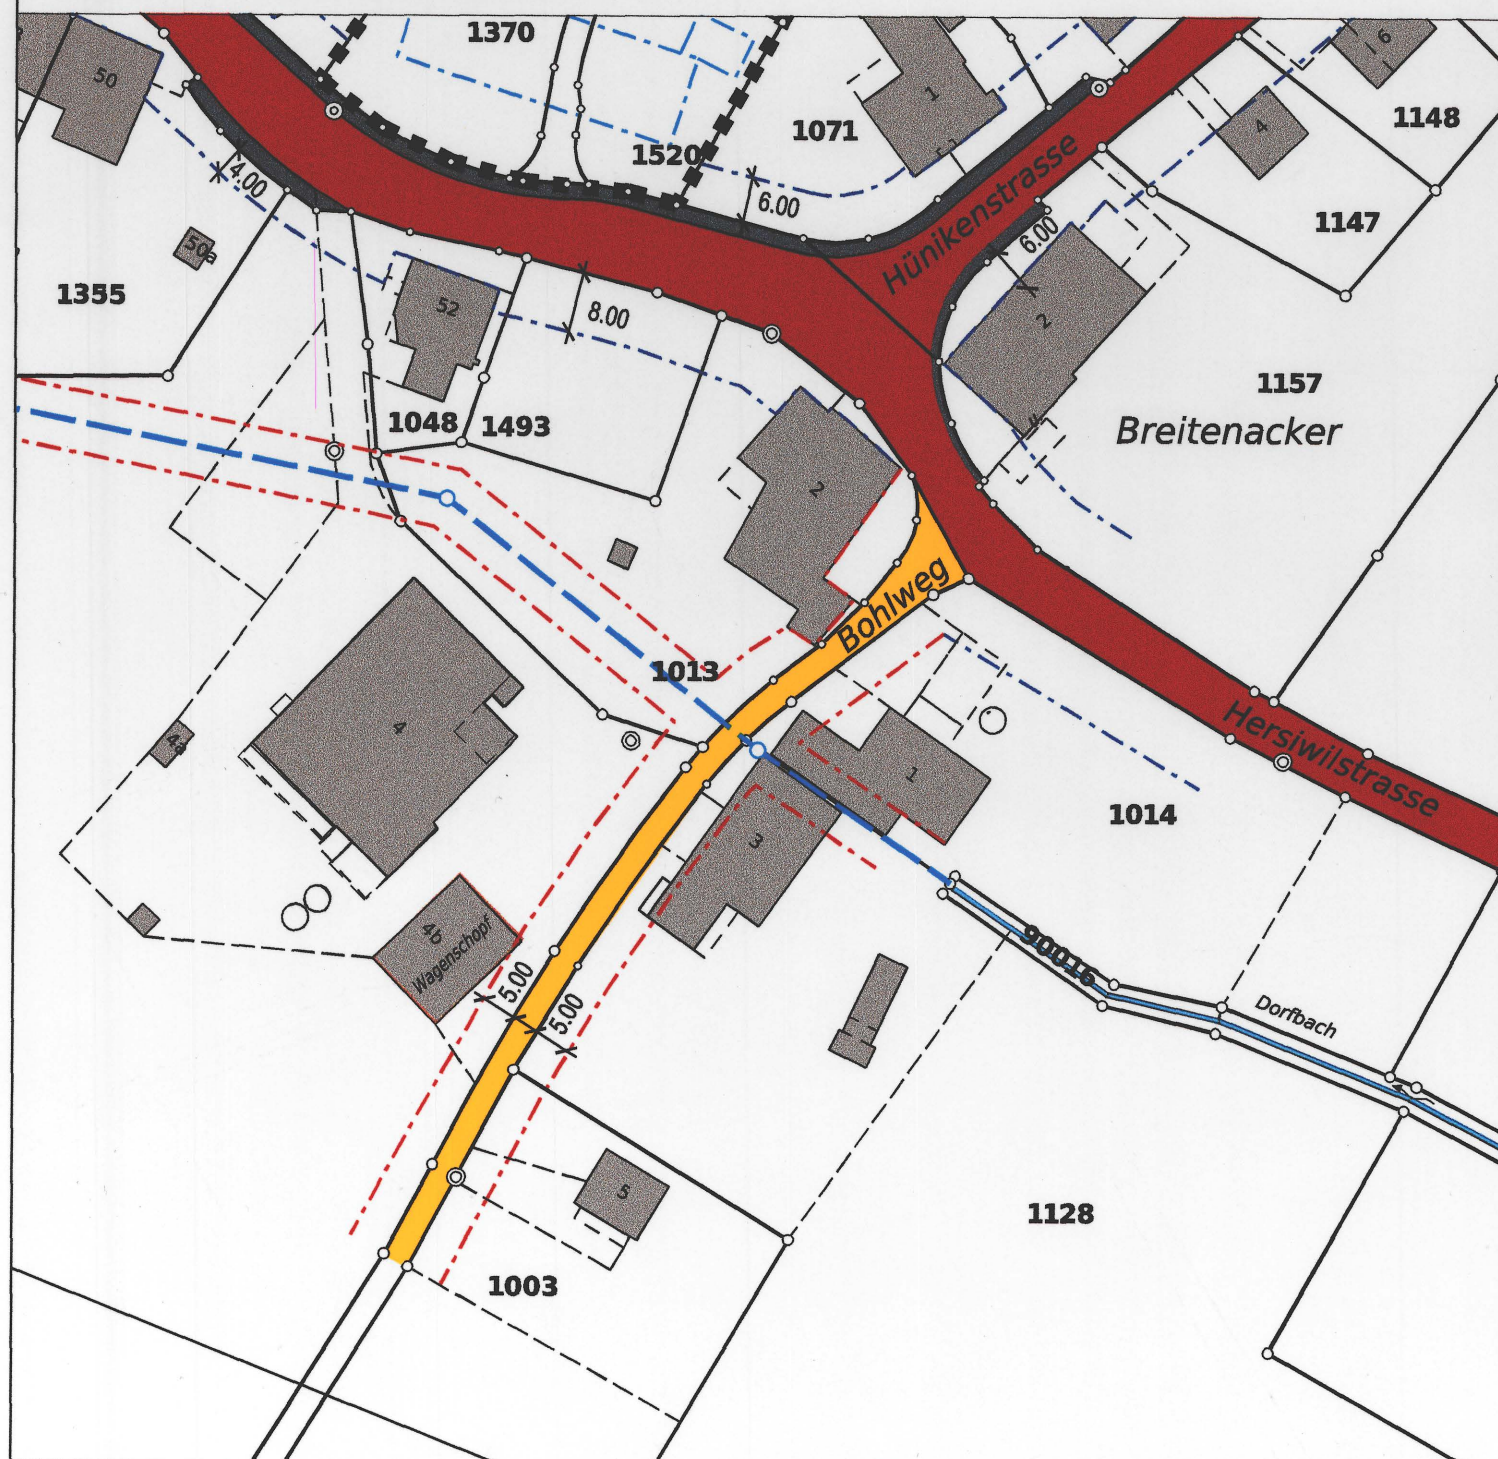

LEGENDE

Genehmigungsinhalte:


- Baulinien (Strasse, Wald, Bach)
- Hauptverkehrsstrassen (Kantonsstrassen)
- Erschliessungsstrassen
- Trottoirs und Fusswege

Orientierungsinhalte:

- Baulinien längs Kantonsstrassen
- Baulinien innerhalb eines Gestaltungsplanes
- Bacheindolung
- Gestaltungsplan



Genehmigungsinhalt der Auflage

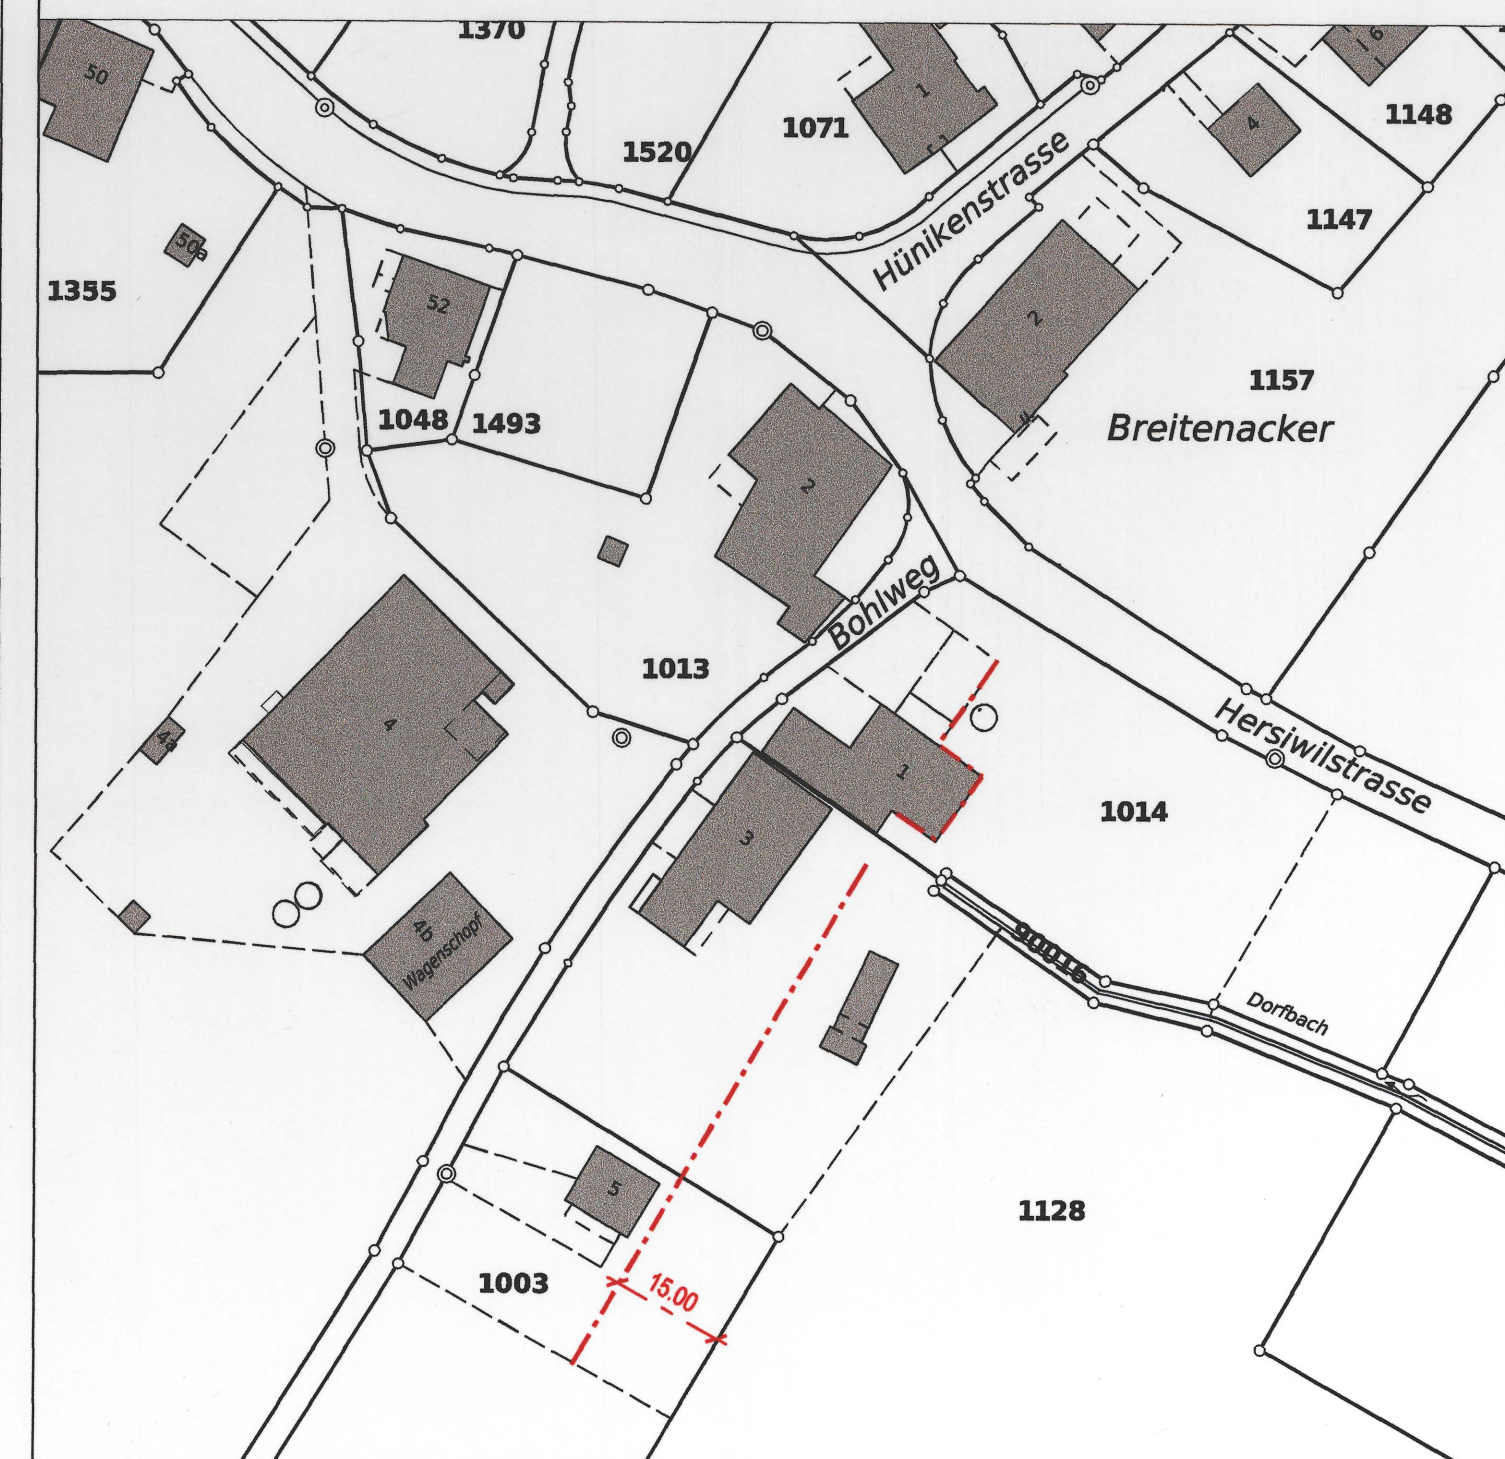


LEGENDE

Genehmigungsinhalte:

- Baulinien (rückwärtige)

Genänderter Erschliessungs- und Baulinienplan

RRB Nr. 853 vom 19.5.09

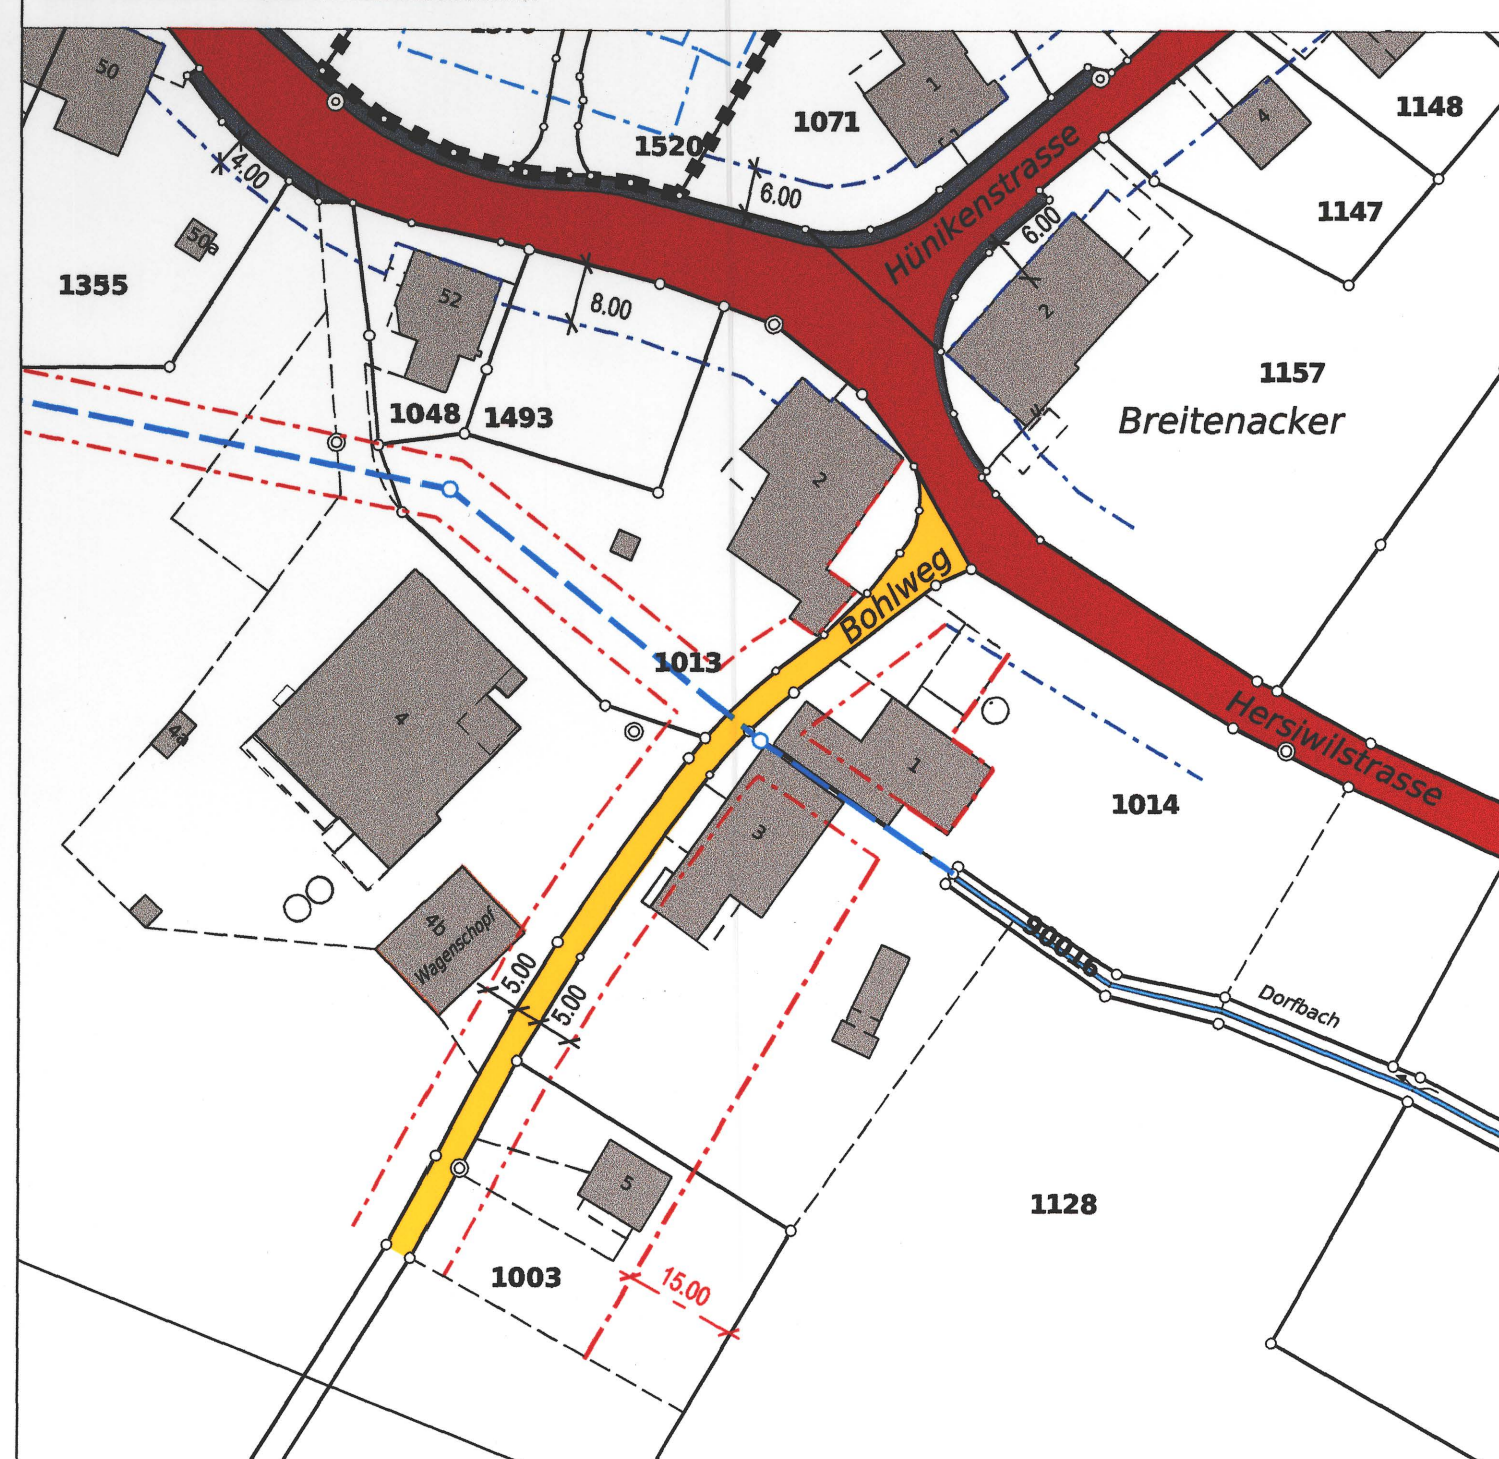

LEGENDE

Genehmigungsinhalte:

- Baulinien (Strasse, Wald, Bach, rückwärtige)
- Hauptverkehrsstrassen (Kantonsstrassen)
- Erschliessungsstrassen
- Trottoirs und Fusswege

Orientierungsinhalte:

- Baulinien längs Kantonsstrassen
- Baulinien innerhalb eines Gestaltungsplanes
- Bacheindolung
- Gestaltungsplan

