

Kanton Solothurn
Gemeinde Horriwil

Änderung Bauzonenplan GB Nr. 1119, Hauptstrasse 12

Situation 1:2000

Öffentliche Auflage vom 6. Oktober 2016 bis 4. November 2016

Beschlossen vom Einwohnergemeinderat am 14. Dezember 2016

Der Gemeindepräsident:

Die Gemeindeschreiberin:

Genehmigt vom Regierungsrat mit Beschluss Nr. 2017/466 am 14. März 2017

Der Staatsschreiber:

Publikation im Amtsblatt Nr. 20 vom 19. 5. 17

W+H AG

INGENIEURE UND PLANER

Blümlisalpstrasse 6 · Postfach · 4562 Biberist
Tel. 032 671 26 30 admin@w-h.ch w-h.ch

Änderungen:

A:

B:

C:

Dok. Nr.: 3.649.9812

Datum: Mai 2016


Format: 30 x 84

Druckdatum: 27. März 2017
Dateiname: Bauzonenplan neu.dwg

Gez.: CR

Bauzonenplan

RRB Nr. 1887 vom 19. September 2000

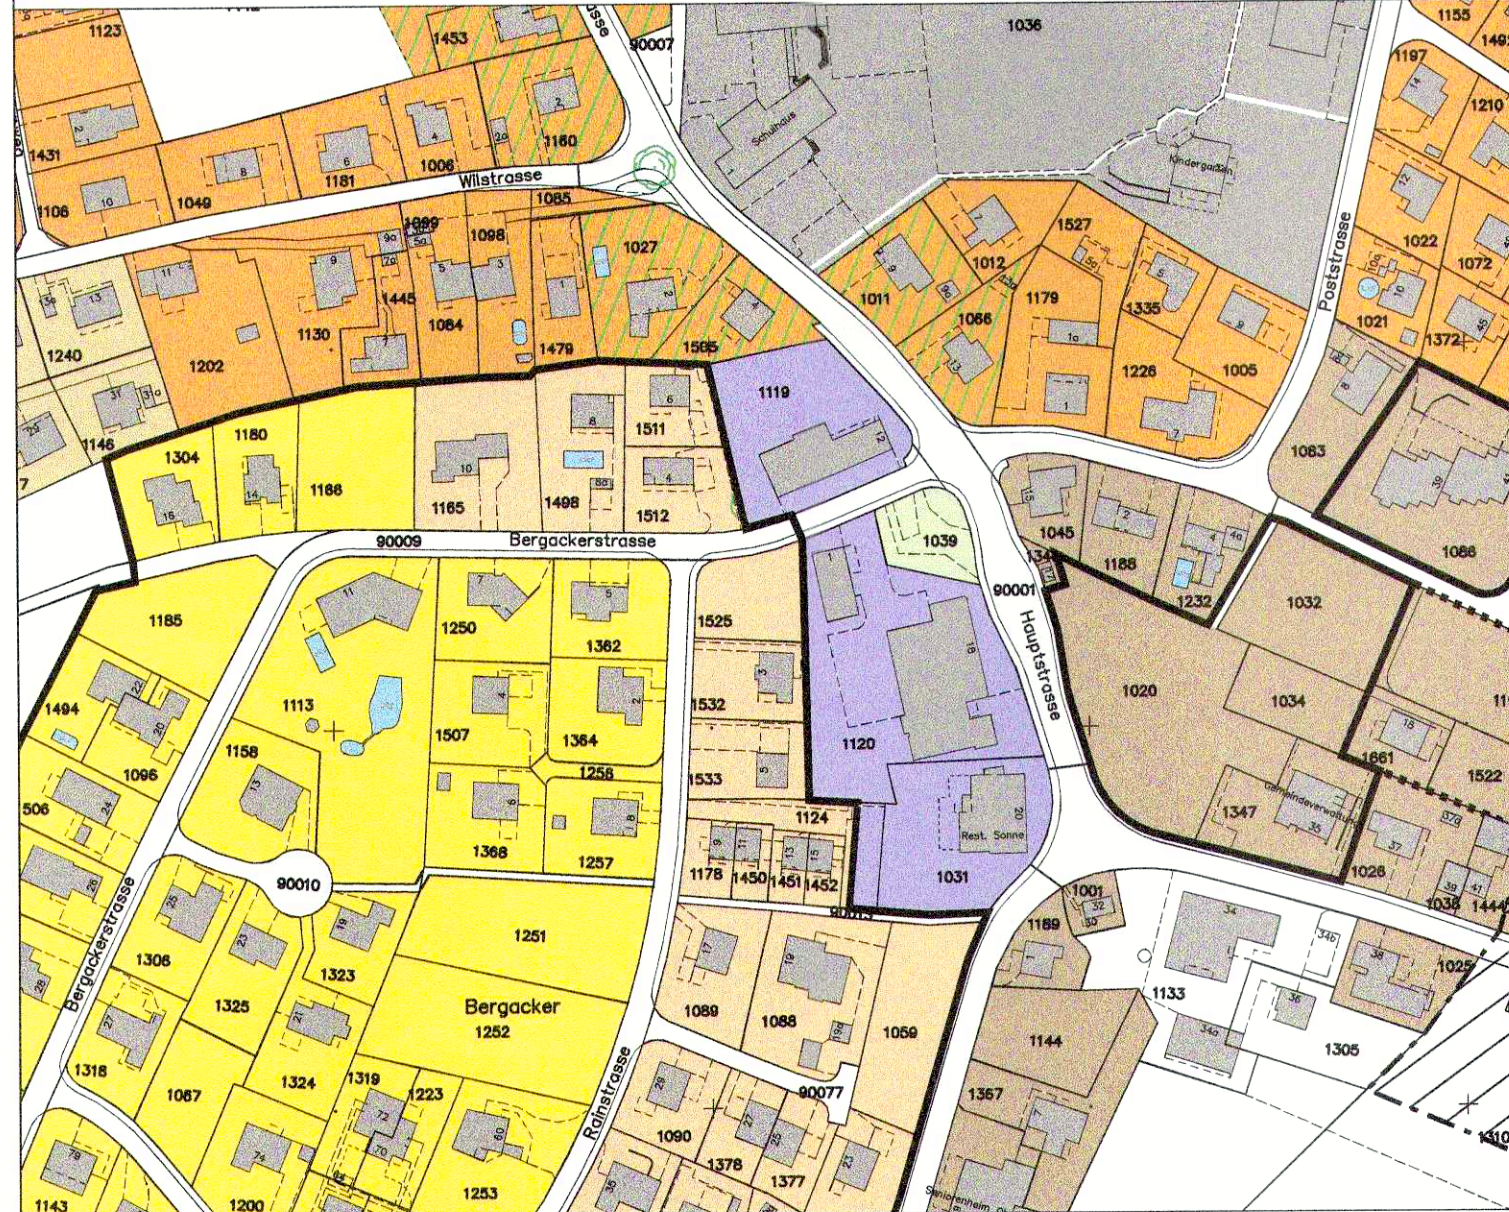

LEGENDE


Orientierungsinhalt

- Wohnzone W1 (Bergacker)
- Wohnzone W2a (Bergacker)
- Wohnzone W2b (Wilstrasse)
- Wohnzone W2c
- Kernzone K
- Zone für öffentliche Bauten und Anlagen OeBA
- Gewerbezone G
- Weilerzone W "WII"
- Freihaltezone
- Kommunale Uferschutzzone
- bestehender Gestaltungsplan
- neuer Gestaltungsplan
- Ortsbildschutzzone
- Ausnutzungsziffer

AZ = +0.15



Genehmigungsinhalt der Auflage

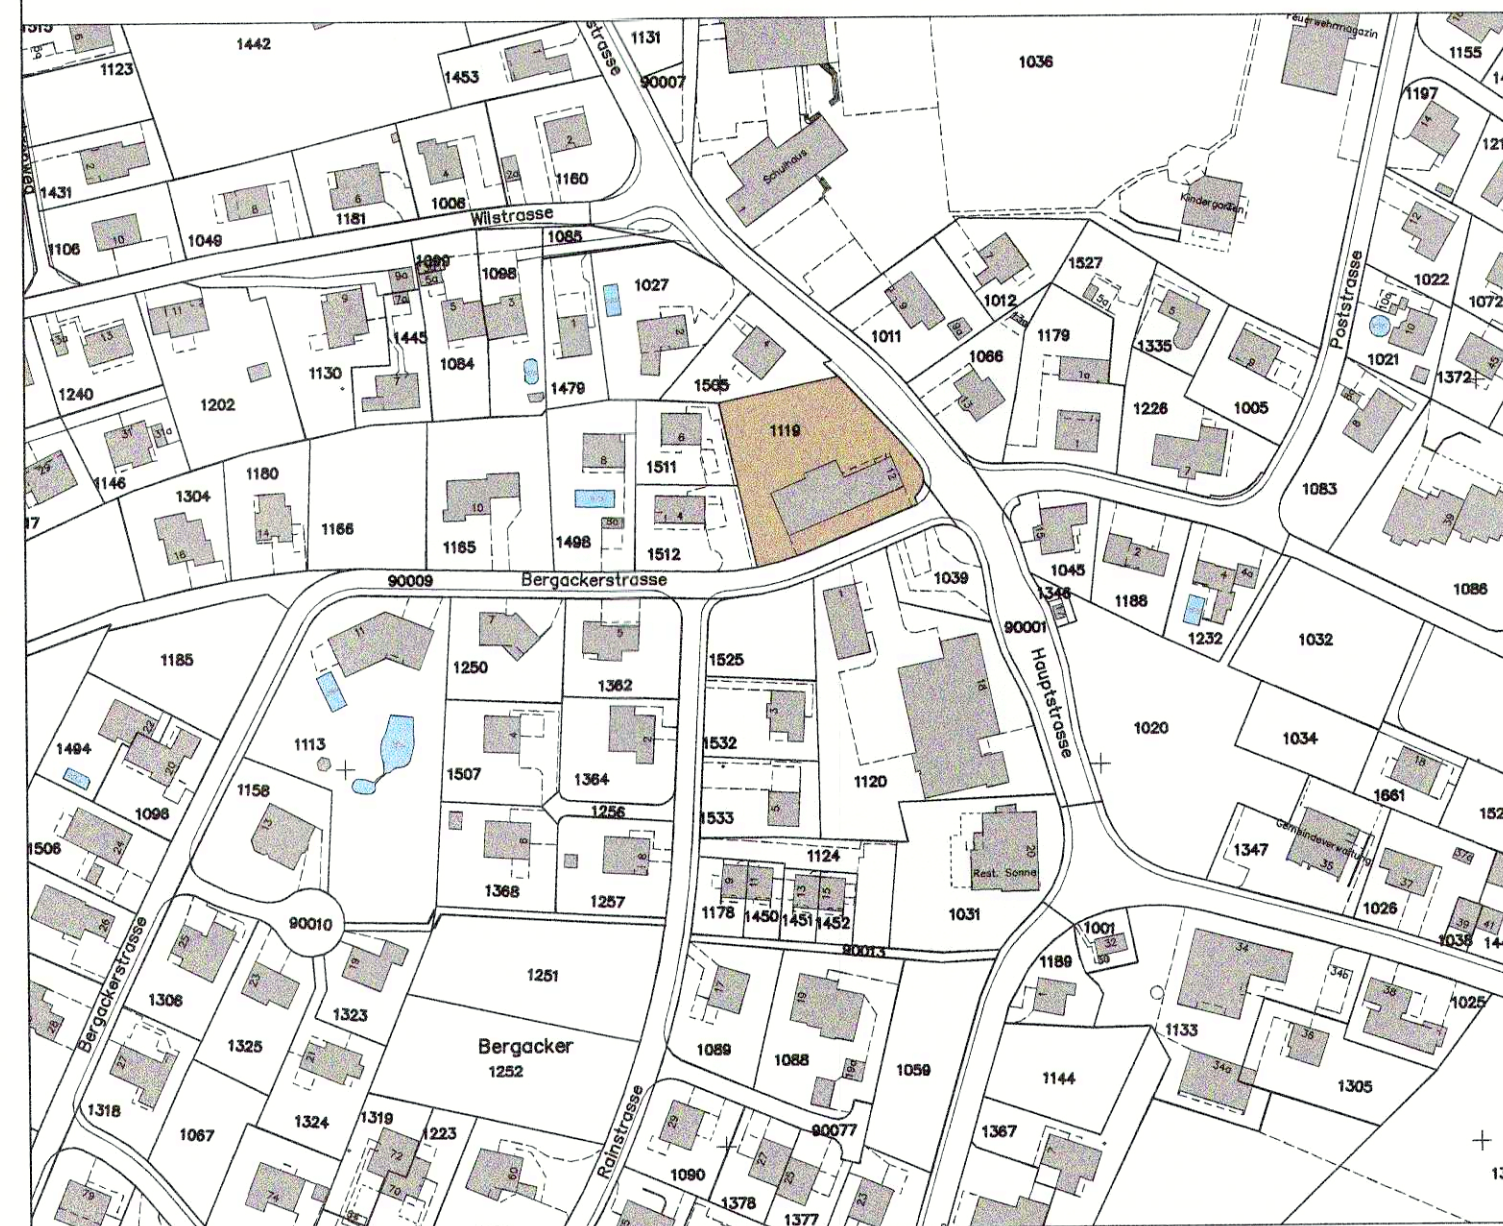


LEGENDE

Genehmigungsinhalt

- Kernzone K AZ = 0.60

Geänderter Bauzonenplan

RRB Nr. vom

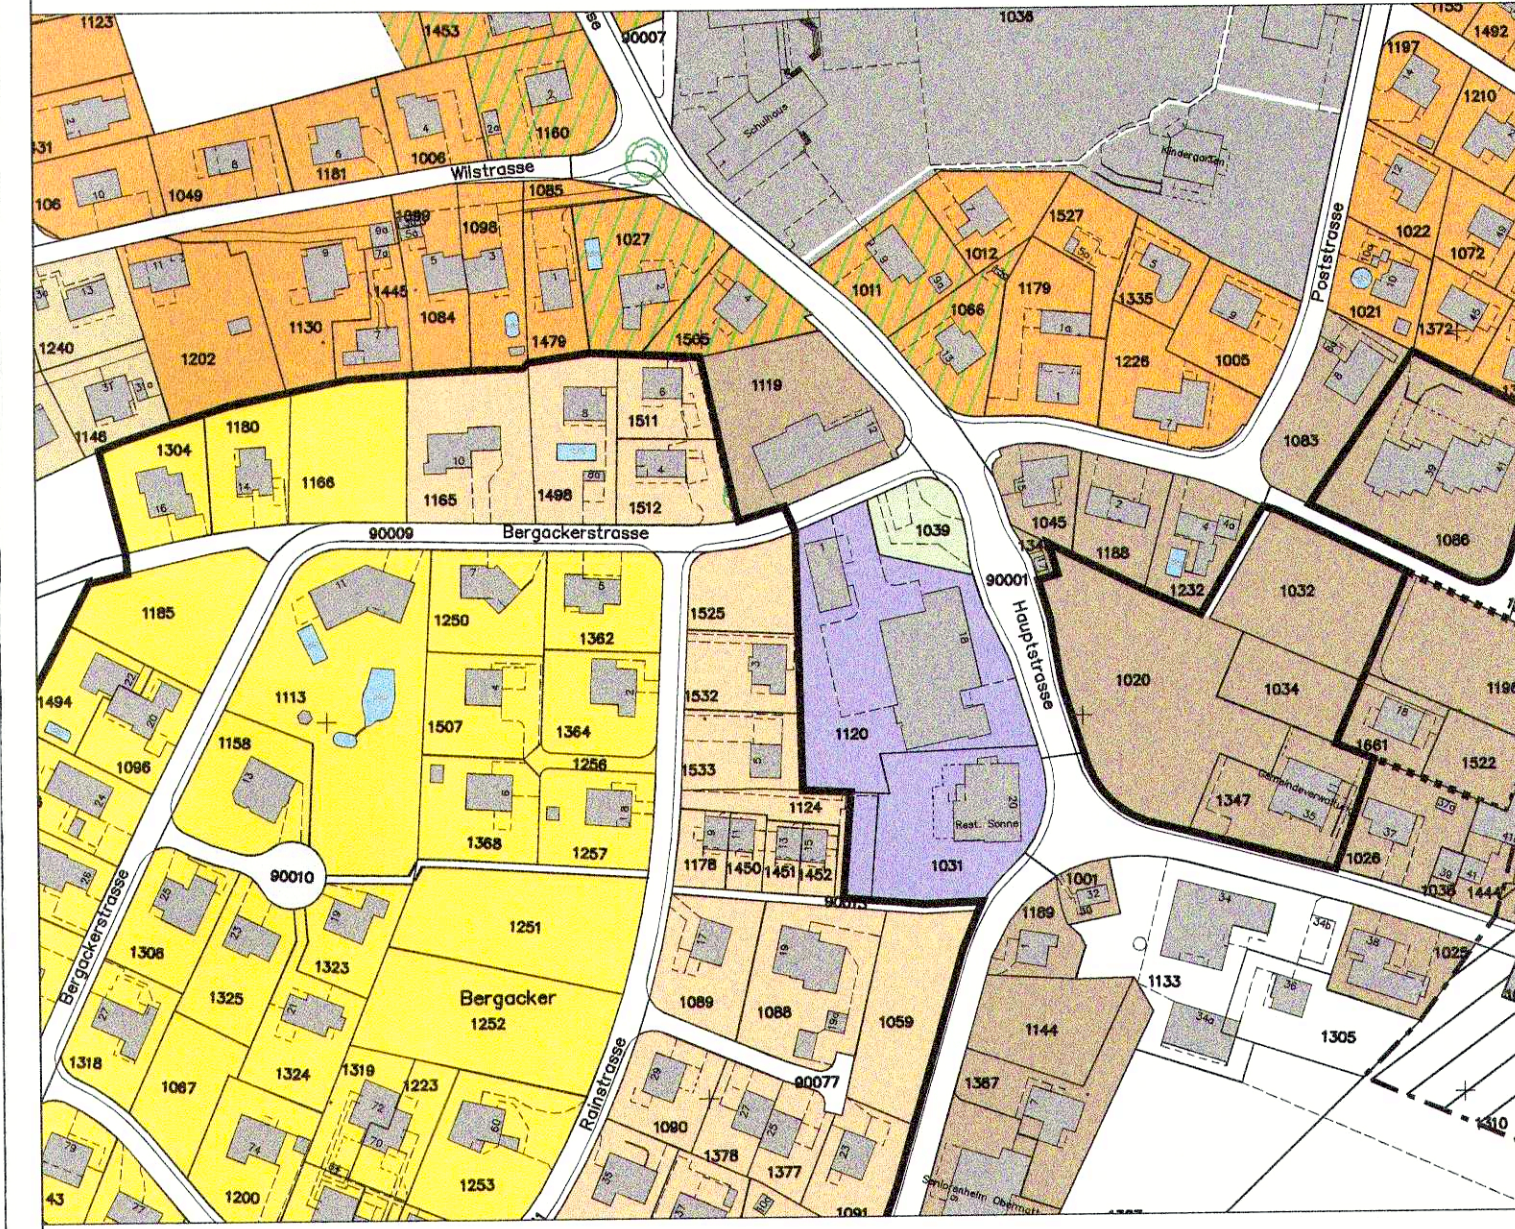

LEGENDE

Orientierungsinhalt

- Wohnzone W1 (Bergacker)
- Wohnzone W2a (Bergacker)
- Wohnzone W2b (Wilstrasse)
- Wohnzone W2c
- Kernzone K
- Zone für öffentliche Bauten und Anlagen OeBA
- Gewerbezone G
- Weilerzone W "WII"
- Freihaltezone
- Kommunale Uferschutzzone
- bestehender Gestaltungsplan
- neuer Gestaltungsplan
- Ortsbildschutzzone
- Ausnutzungsziffer

AZ = +0.15

