


- Kunststoffrohre Polypropylen (PP) mit Steckmuffen**
- PP SN 4 160/150.2 = 79.0 m
  - DRAINROHR PE 80/68.8 = 637.0 m
  - Rohrbettung = Profil U1
  - Spülschacht = 10 Stück
  - Abdeckung Spülschacht = 10 Stück
  - Kontrollschacht 800 = 3 Stück
  - Abdeckung BGS Figur 126 = 3 Stück



**Verlege Detail Sammelleitung**  
Querschnitt 1:50



**Detail Drainrohr**  
Querschnitt 1:50

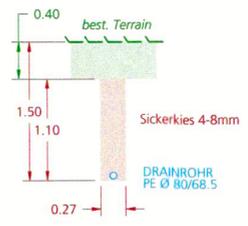

**Anschluss Drainageleitung**  
Detail 1:20

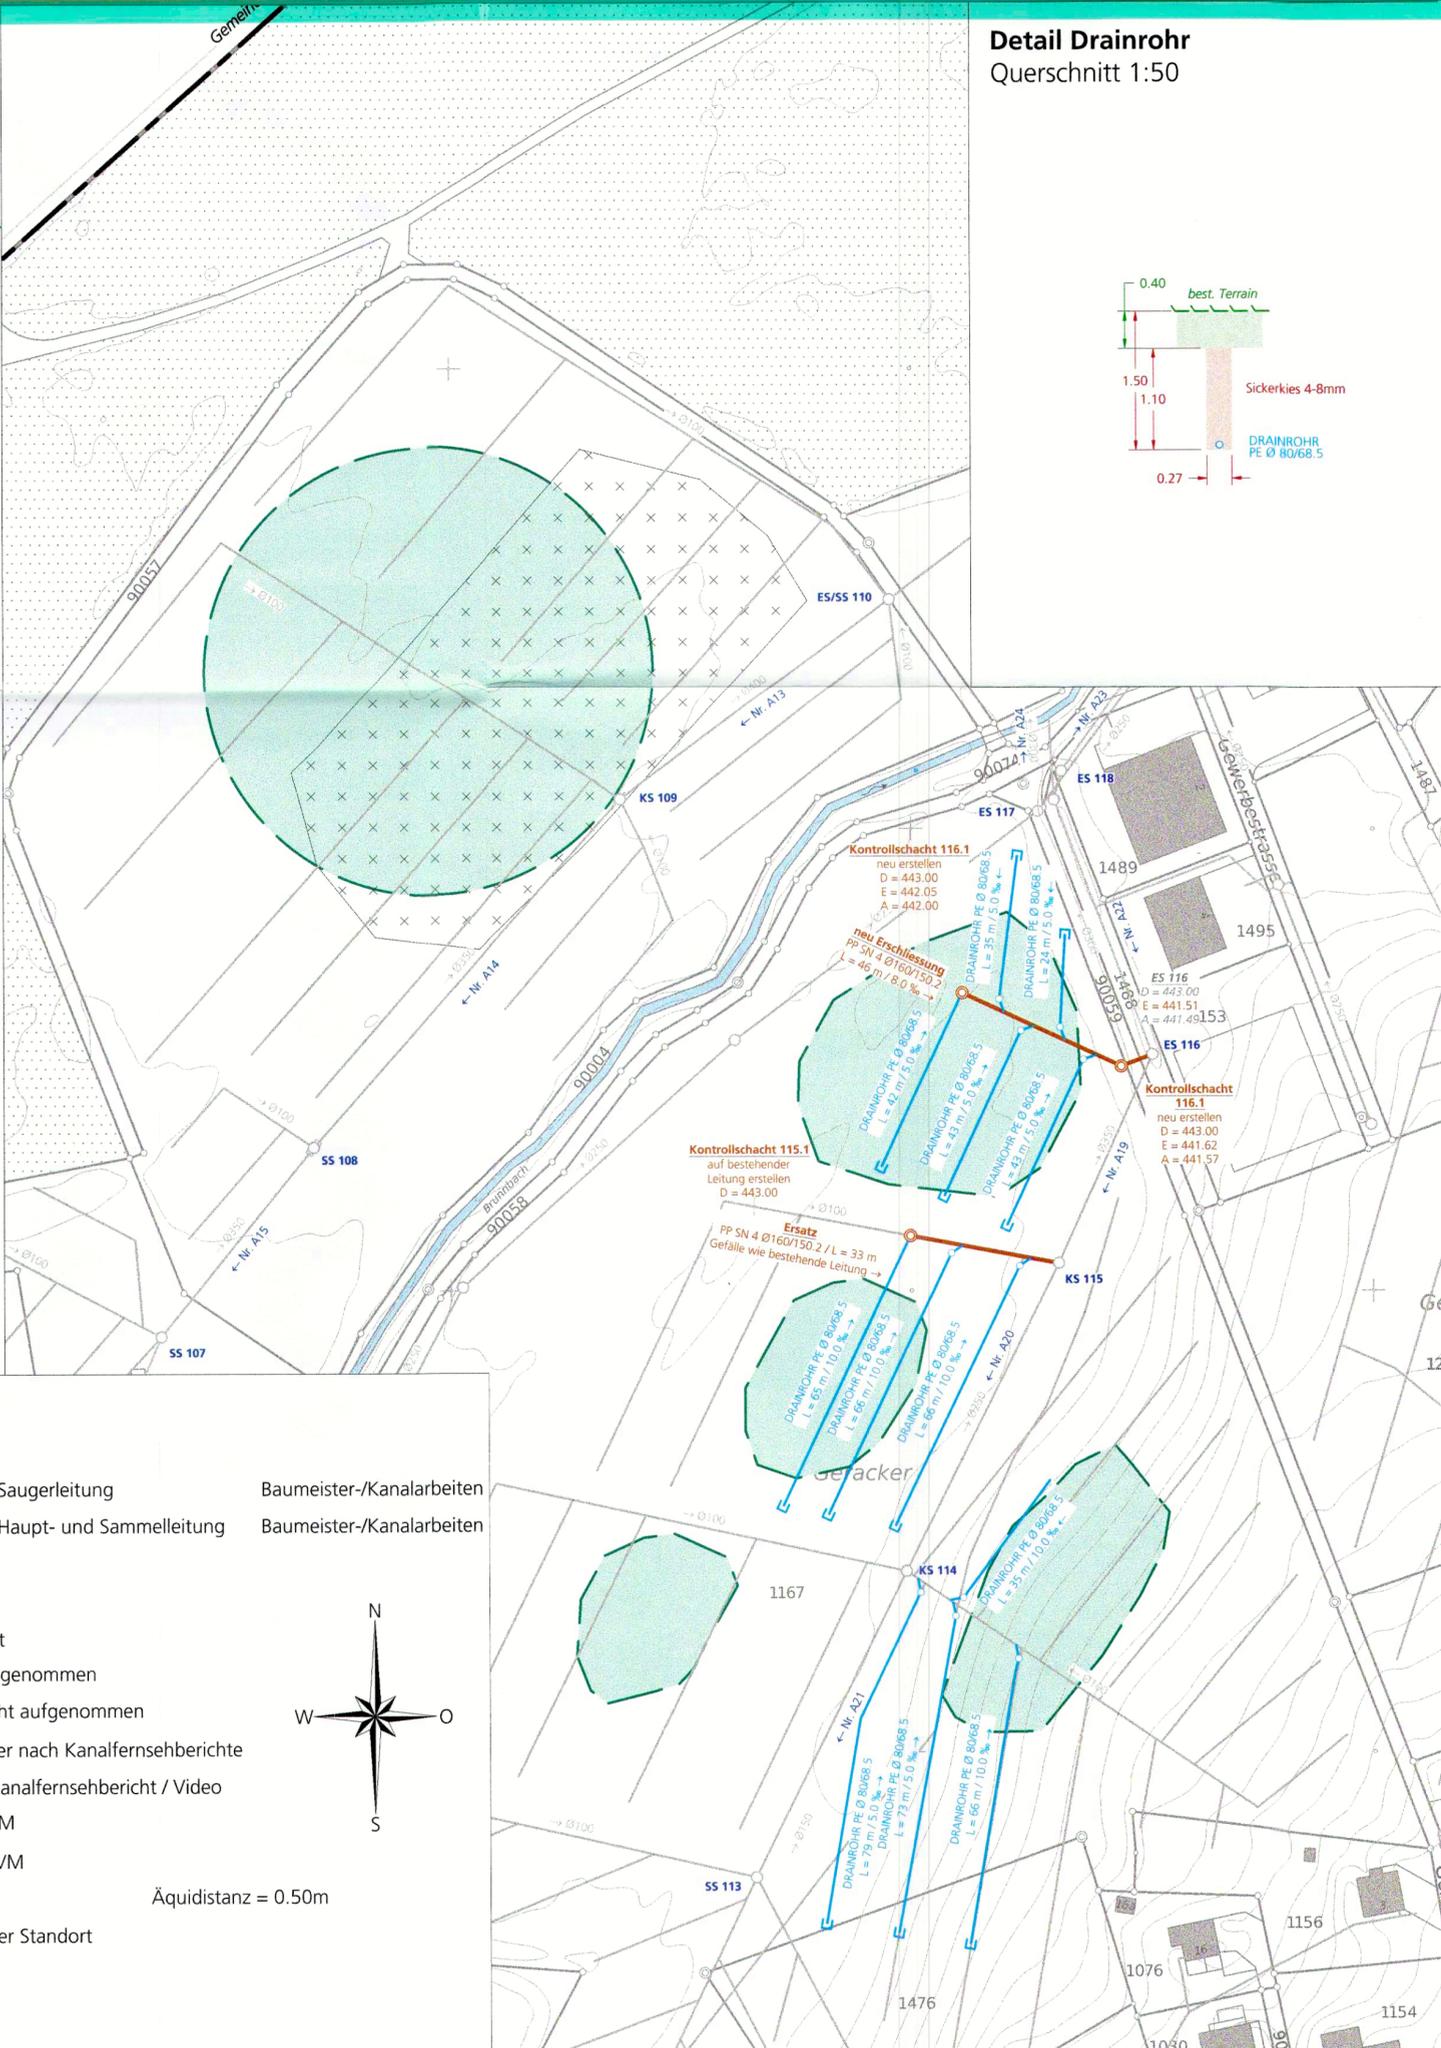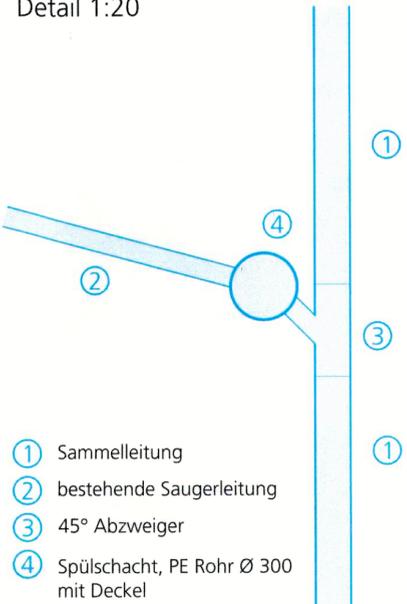

Kanton Solothurn  
Gemeinde Horriwil

Vom Regierungsrat durch heutigen Beschluss Nr. 2018/1869 genehmigt.  
Solothurn, den 4. Dezember 2018  
Der Staatsschreiber:

A.F.



**Erschliessungsplan**  
**Sanierung Entwässerung**

Teilprojekt Hintermatt  
Auflage | Situation 1:1000

Öffentliche Auflage vom 15. Juni 2018 bis 16. Juli 2018

Beschlossen vom Einwohnergemeinderat am

Der Gemeindepräsident:

Die Gemeindeführerin:

*[Signature]*

*[Signature]*

Genehmigt vom Regierungsrat mit Beschluss Nr. 2018/1869

Der Staatsschreiber:

Publikation im Amtsblatt Nr. 51-52 vom 21.12.2018

Dem Erschliessungsplan "Sanierung Entwässerung" kommt die Bedeutung der Baubewilligung nach § 39 Abs. 4 des Planungs- und Baugesetz (PBG, BGS 711.1) zu.

**Legende:**

- |  |           |  |   |  |                           |
|--|-----------|--|---|--|---------------------------|
|  | bestehend |  | Projekt                                 |  | Baumeister-/Kanalarbeiten |
|  |           |  | Entwässerung Saugerleitung              |  | Baumeister-/Kanalarbeiten |
|  |           |  | Entwässerung Haupt- und Sammelleitung   |  |                           |
|  |           |  | Kiesstreifen                            |  |                           |
|  |           |  | Spülschacht                             |  |                           |
|  |           |  | Kontrollschacht                         |  |                           |
|  |           |  | Nassstellen aufgenommen                 |  |                           |
|  |           |  | Nassstellen nicht aufgenommen           |  |                           |
|  |           |  | Schachtnummer nach Kanalfernsehberichte |  |                           |
|  |           |  | Nummer des Kanalfernsehbericht / Video  |  |                           |
|  |           |  | Gasleitung GVM                          |  |                           |
|  |           |  | Steuerkabel GVM                         |  |                           |
|  |           |  | Höhenlinien                             |  |                           |
|  |           |  | Abfall belasteter Standort              |  |                           |



W+H AG  
INGENIEURE UND PLANER  
Blümlisalpstrasse 6  
4562 Biberist  
Bitzusstasse 15  
3360 Herzogenbuchsee  
www.w-h.ch

Datum :	14. Mai 2018
Dok. Nr. :	3.631.1160_07
Format :	45 x 63
Zeichner :	MOT
Datei :	01_02_03_04_05_06_07_08_09_10_Projekt_Situation.dwg
Änderungen :	