53/66

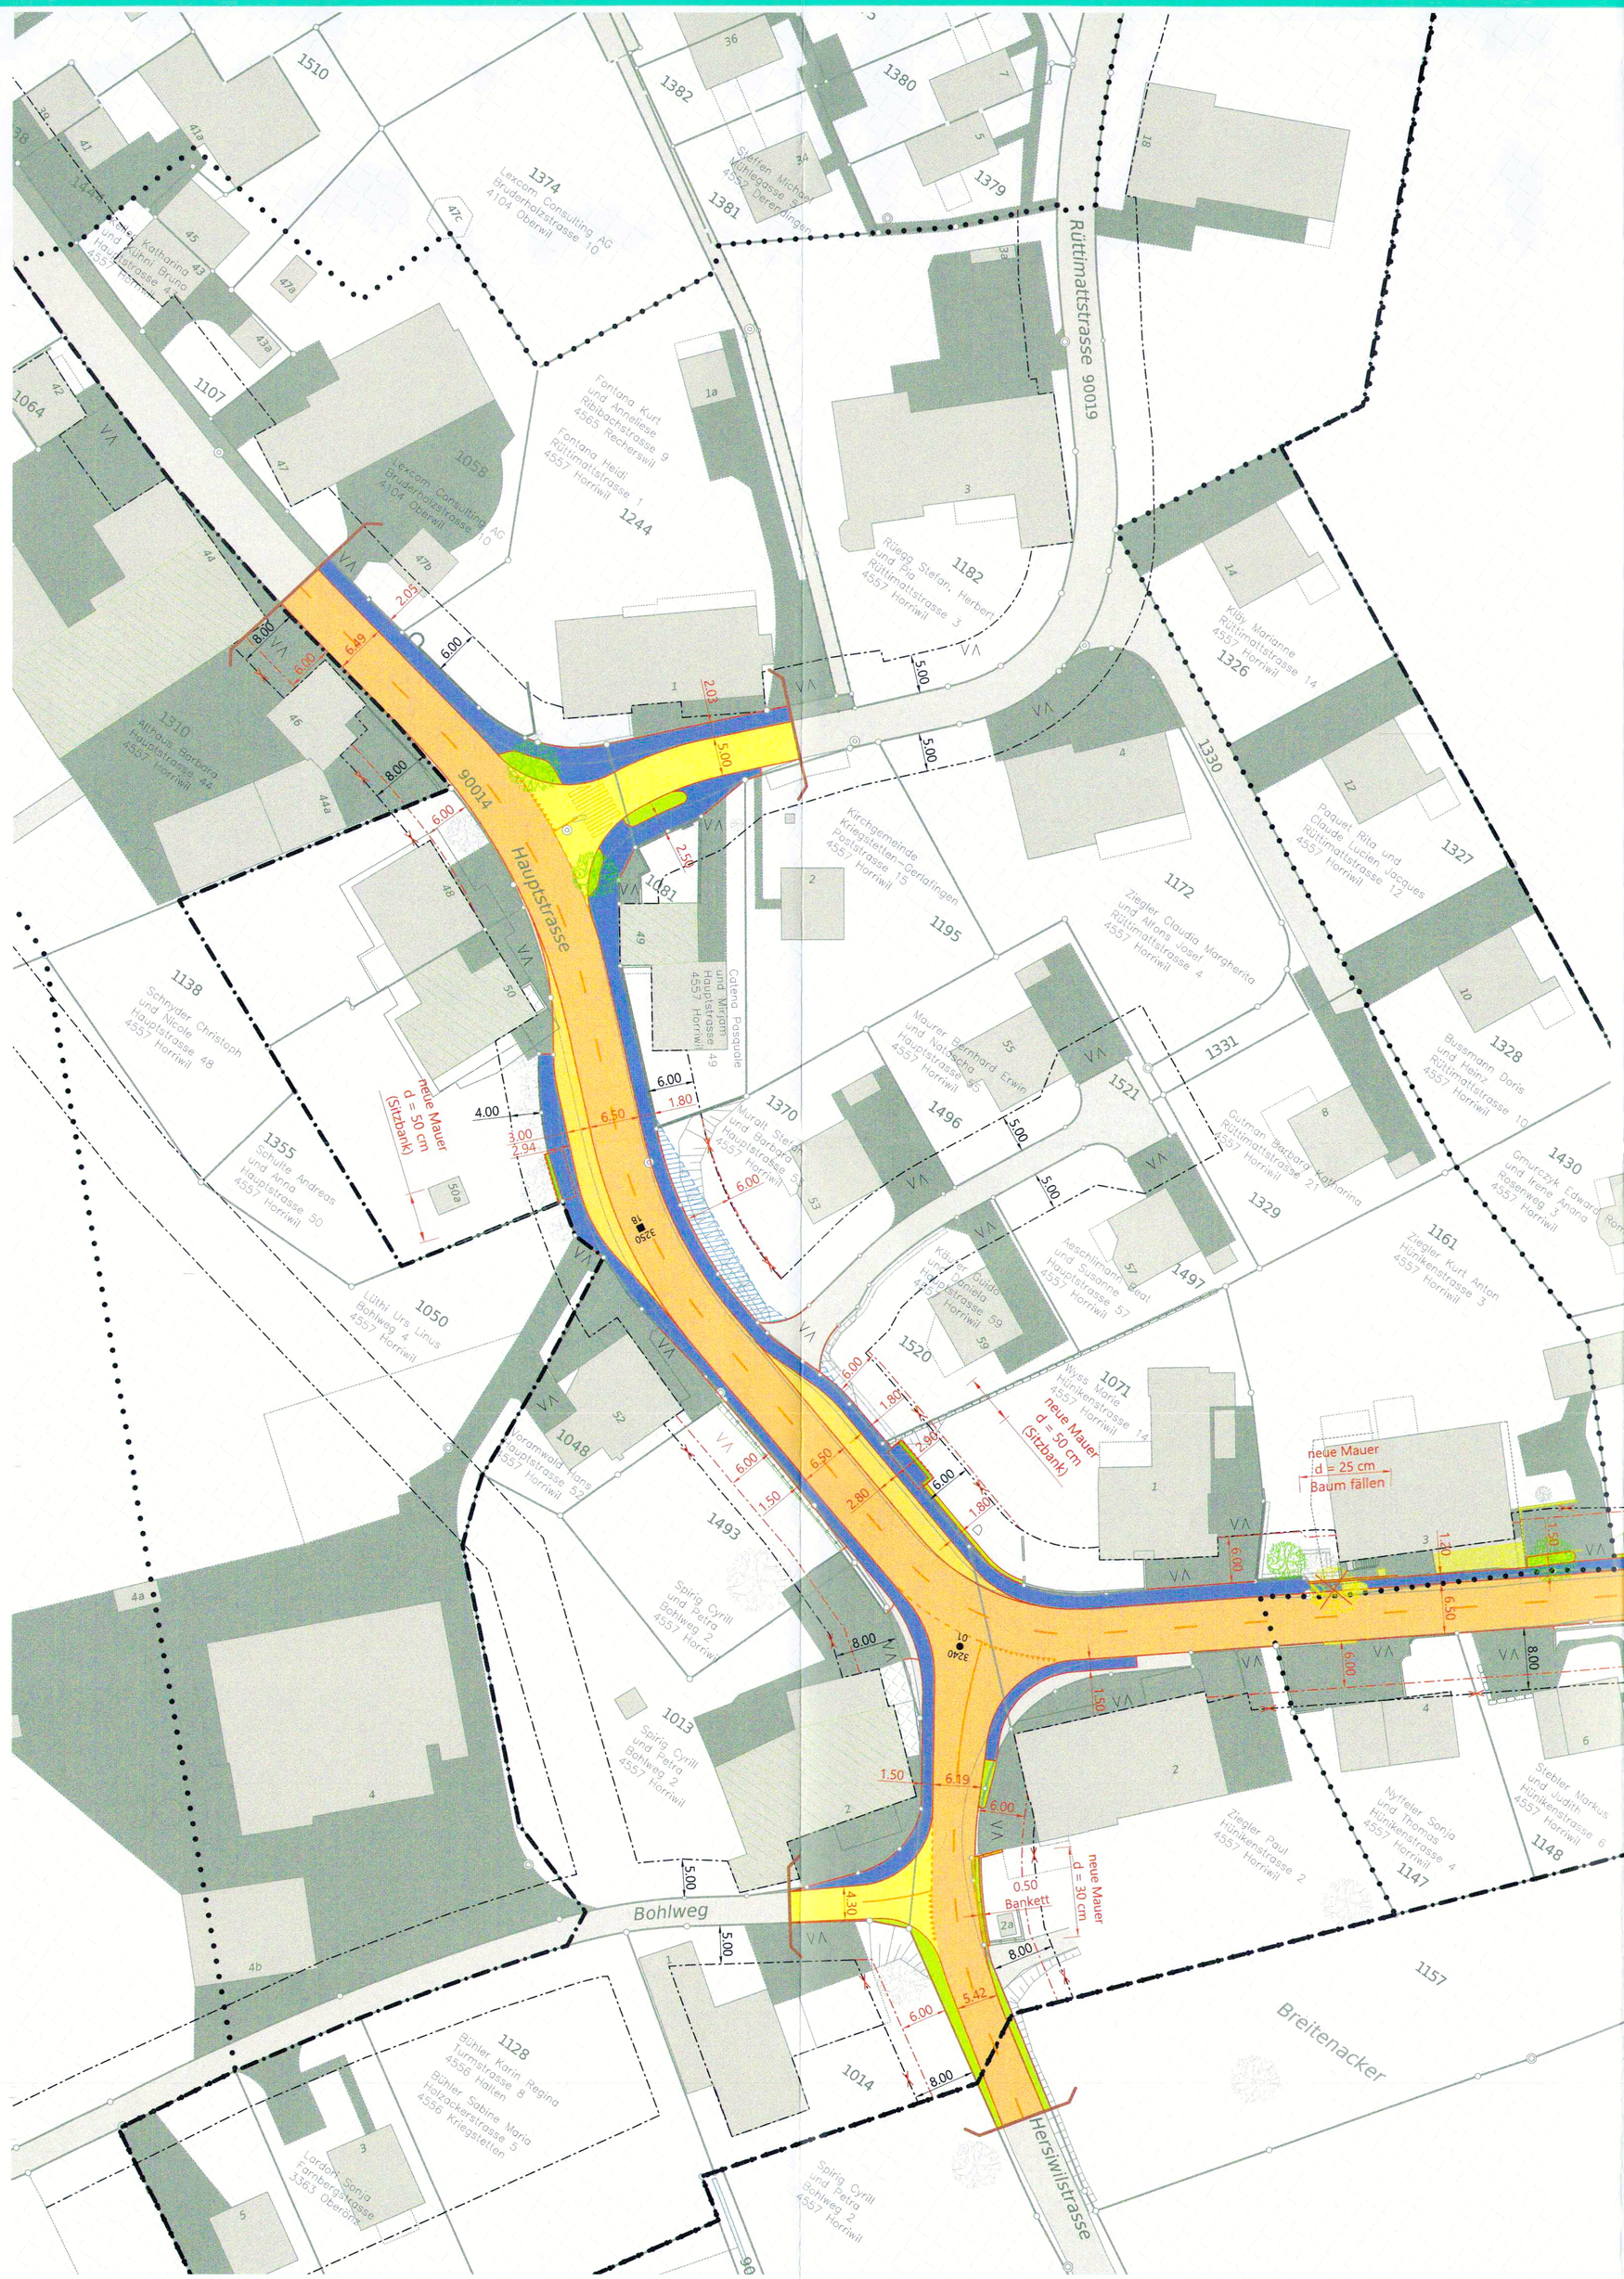


**Legende:**

**Genehmigungsinhalt**

- Fahrbahn Kantonsstrasse
- Fahrbahn Gemeindestrasse
- Bushaltestelle
- Gehweg Belag / Beton
- Betonmauer / Winkelplatten
- Blocksteinmauer
- Böschung
- Baulinie Kantonsstrasse
- Gehwegrecht
- Rand / Abgrenzung
- Baulinie aufheben
- Sichtberme
- Geltungsbereich Erschliessungsplan
- Abbruch
- Buswartehaus (Gemeinde)
- Ein- / Ausfahrten

**Orientierungsinhalt (bestehend)**

- Fahrbahn
- Privater Vorplatz
- Gehweg
- erhaltenswertes Kulturobjet
- Bauzone
- Ortsbildschutzzone
- Baulinie
- Vorbaulinie
- Baum
- Ein- / Ausfahrten
- Beschriftung Strada Punkte
- Gemeindegrenze
- Böschung

**Orientierungsinhalt (neu)**

- Grünfläche / Bankett
- Baum
- Baum fällen

Signalisation und Markierung sind nicht Gegenstand der Planauflage.

Situationsgrundlage Amtliche Vermessung: Stand 02. März 2016

Dem Erschliessungsplan kommt gleichzeitig die Bedeutung der Baubewilligung gemäss § 39 Abs. 4 PGB zu.

Bau- und Justizdepartement

KANTON solothurn

Die öffentliche Planauflage erfolgte
vom 18. Januar 2019
bis 20 Februar 2019

Gemeinden: Horriwil

Strassen: Haupt- und Hünikenstrasse

02

Abschnitt: Rüttimattstrasse bis Dorfeinfahrt Horriwil

Projekt: Umgestaltung mit Gehwegausbau Breitenacker

Vom Regierungsrat durch heutigen Beschluss Nr. 693 genehmigt.
Solothurn, den 4.05.2020
Staatsschreiber:

Projektphase: Auflageprojekt

Inhalt: Erschliessungsplan 1:500

Übersicht

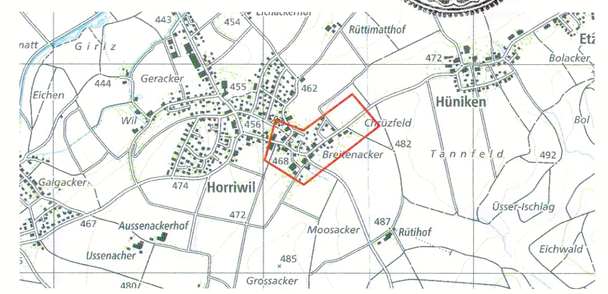


W+H AG
INGENIEURE UND PLANER

Blümlisalpstrasse 6, 4562 Biberist
Bitziusstrasse 15, 3360 Herzogenbuchsee

Amt für Verkehr und Tiefbau
Rötihof, Werkhofstrasse 65, 4509 Solothurn
Telefon 032 627 26 33 Fax 032 627 76 94

| | | | | |
|---|---|---|---|---|
| Dok. Nr. | | | | 3.632.1421.02 |
| Format | | | | 60 x 84 |
| Projektleiter | Uriel Kramer | | Name | Datum |
| Erstellt | | | VAJ | 10.01.2018 |
| Geprüft | | | kra | 10.01.2018 |
| Freigabe | | | kra | 10.01.2018 |
| Revidiert | | Index 8 | VAJ | 04.05.2020 |
| Geprüft | | | kra | 04.05.2020 |
| Freigabe | | | kra | 04.05.2020 |
| STRADA-Nr. / BP | | | | 3250 / 16+120-21 |
| Objekt-Nr. KB | | | | |
| Objekt-Nr. VRA | | | | |
| Projekt-Nr. | | | | 2TK.00178 |