


9/11

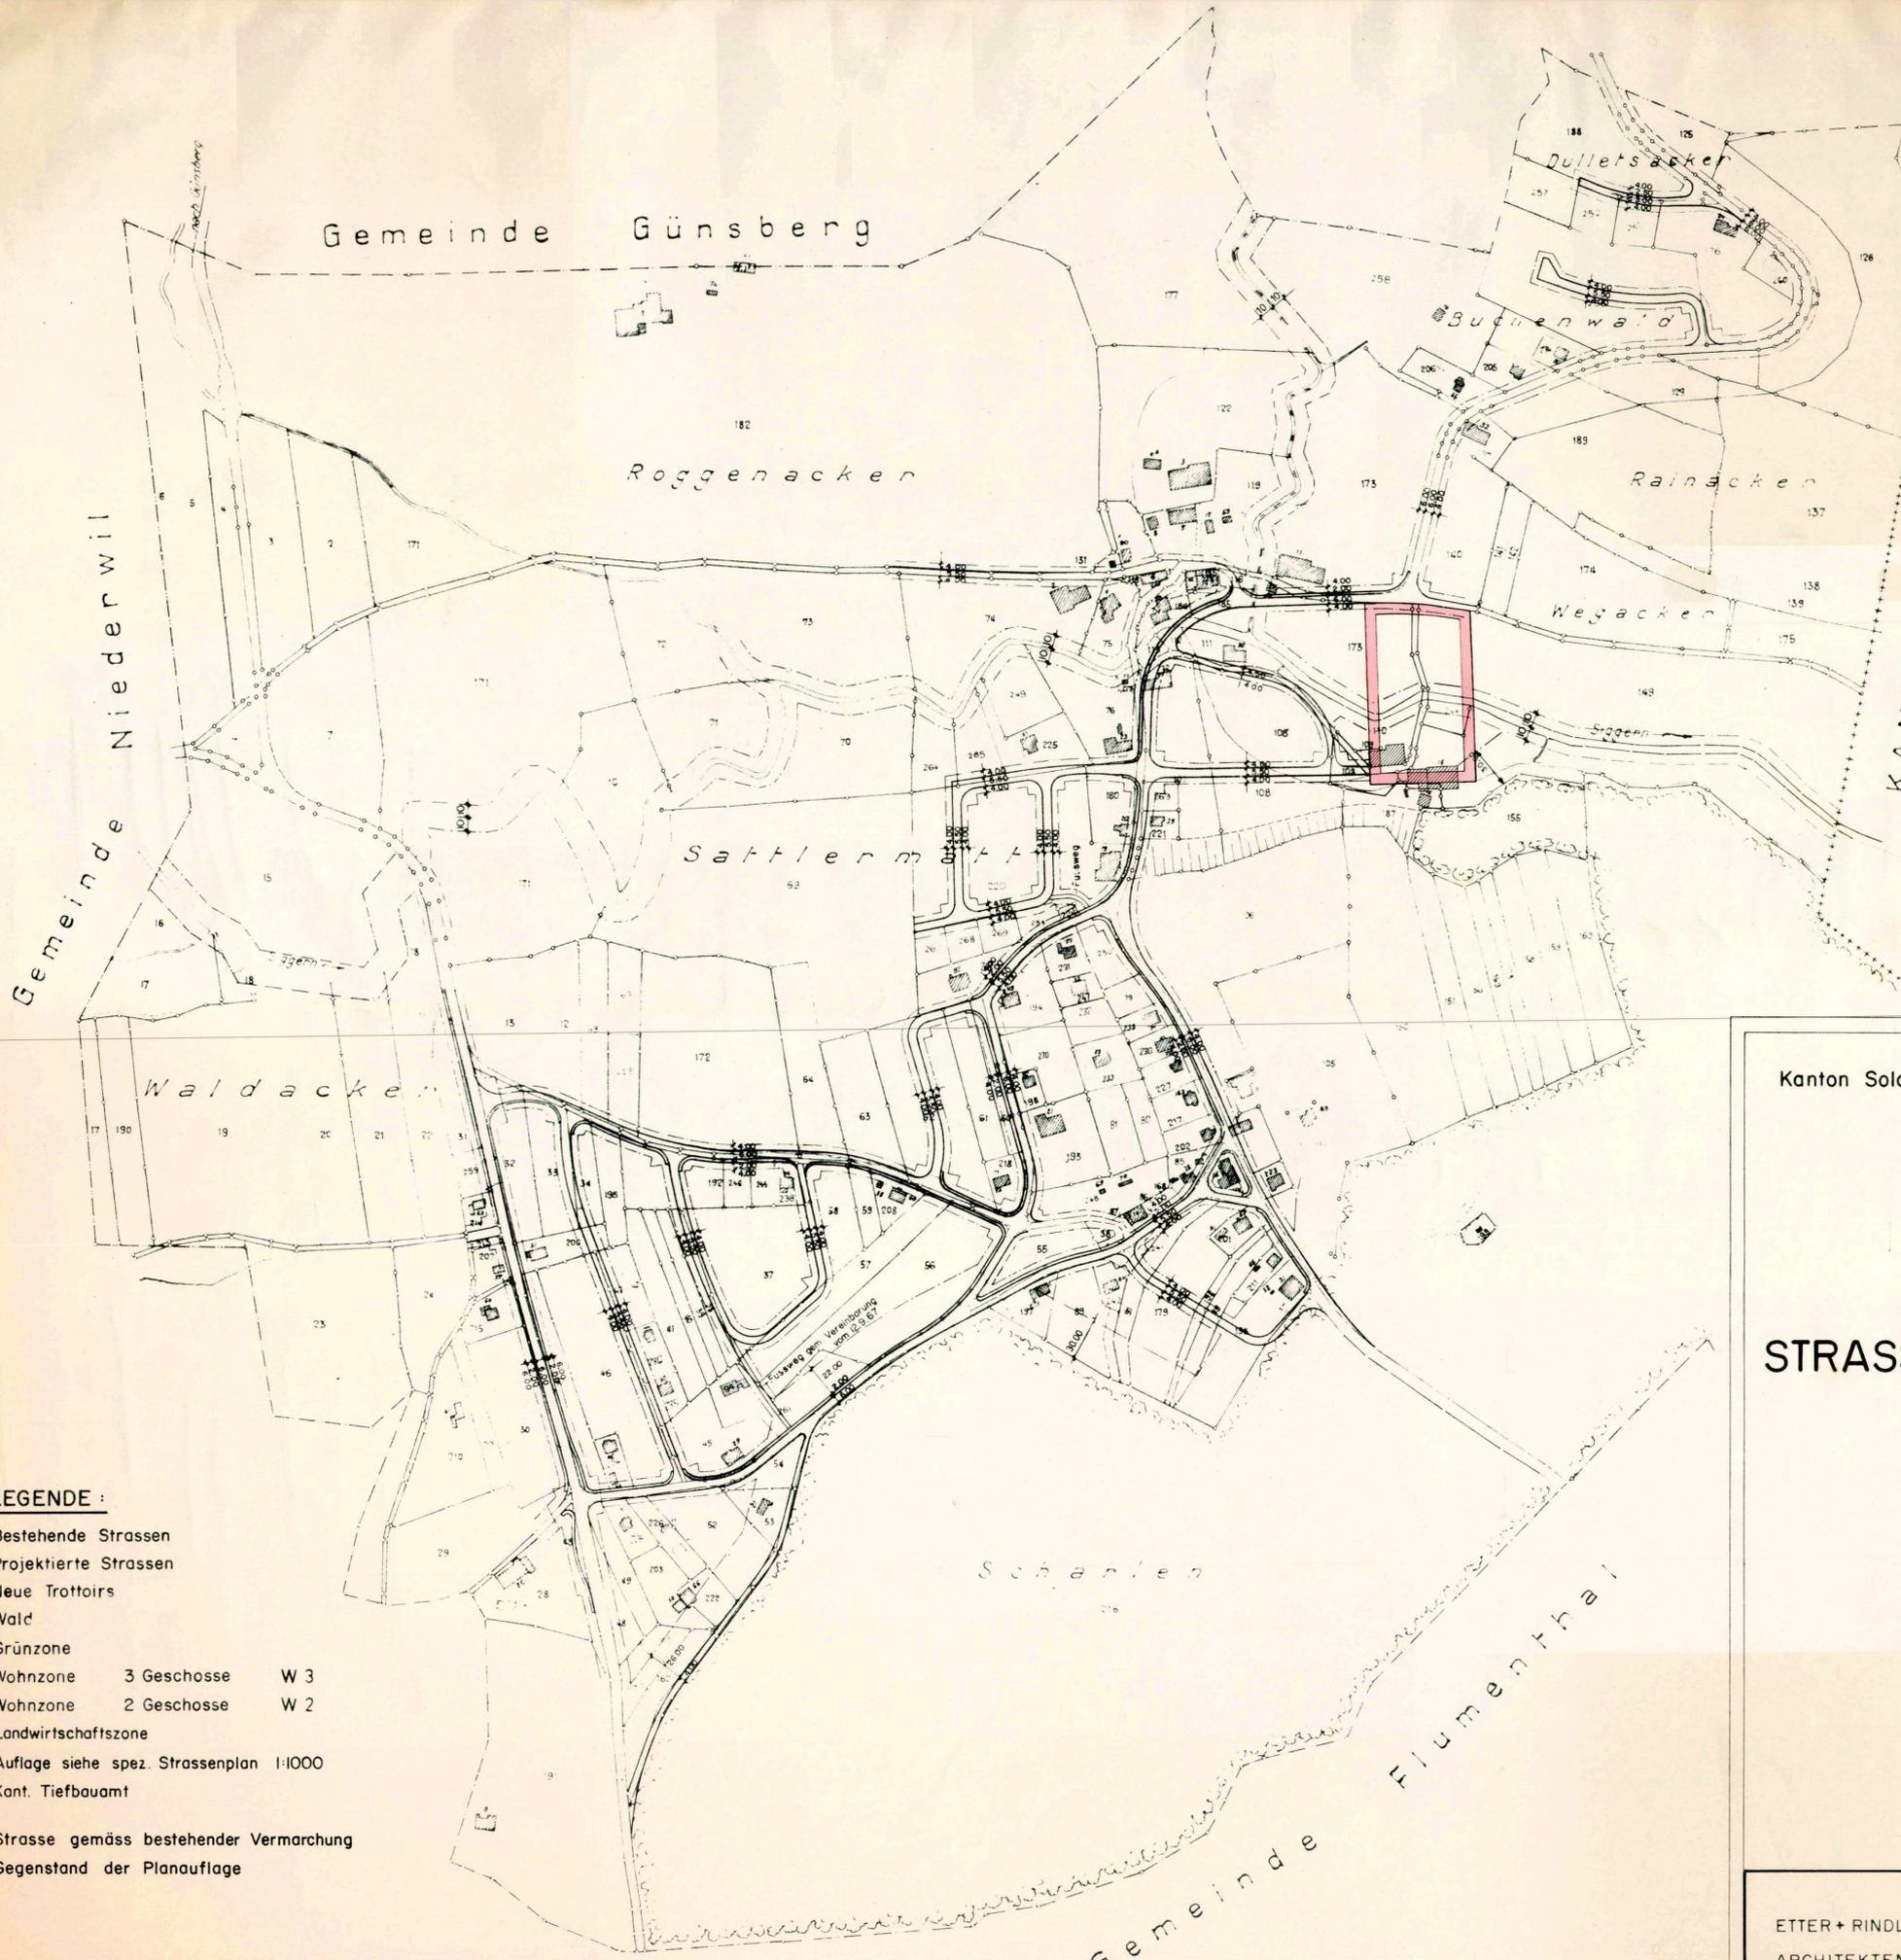

Genehmigt vom Einwohnergemeinderat

10. Juli 1980

Der Ammann

Der Gemeindegemeinderat


W. Dettli

Genehmigt vom Regierungsrat des Kantons Solothurn durch Beschluss Nr. 121...

Solothurn, 9.1.81

Der Staatsschreiber

Dr. Max Gygis

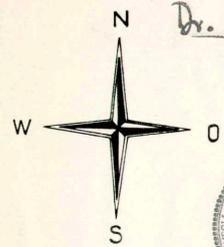

Kanton Solothurn Gemeinde Hubersdorf

GENERELLER STRASSEN-UND BAULINIENPLAN

Situation 1 : 2500

ETTER + RINDLISBACHER ARCHITECTEN SOLOTHURN

EMCH + BERGER ING. BUREAU SOLOTHURN

- LEGENDE :**
- Bestehende Strassen
 - Projektierte Strassen
 - Neue Trottoirs
 - Wald
 - Grünzone
 - Wohnzone 3 Geschosse W 3
 - Wohnzone 2 Geschosse W 2
 - Landwirtschaftszone
 - Auflage siehe spez. Strassenplan 1:1000 Kant. Tiefbauamt
 - Strasse gemäss bestehender Vermessung Gegenstand der Planaufgabe

GRÖSSE	MASSTAB	DAT.	REV.	REV.	PLAN NR.
76 · 60	1:2500	10.1.1980	REV.	REV.	65.23.3
		GEZ. Ik	REV.	REV.	