


9 / 17

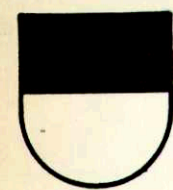

Kanton Solothurn
Gemeinde Hubersdorf



Zonenplanänderung Allmend (Parz. 196) 1:1000

Öffentliche Auflage vom 17.5. bis 16.6.1991

Vom Gemeinderat Hubersdorf beschlossen am: 2.5.1991

Der Gemeindeammann: Die Gemeindeschreiberin:


M. Fries

A. Schwaib

Vom Regierungsrat mit Beschluss Nr. 27 P2
genehmigt am: 9.9.1991

Der Staatsschreiber:

Dr. K. Fehrsch

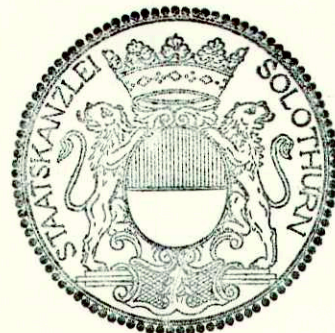

DATUM: 18.4.91

GROSSE 63/30 GEZ: MR


ALFRED SCHEUNER

Ing. HTL Planer NDS HTL

Büro für Raumplanung
Dornacherplatz 17
4501 Solothurn
Telefon 065 22 52 32

SOLOTHURN

RECHTSKRAEFTIGER ZONENPLAN VOM 15. 11. 1988

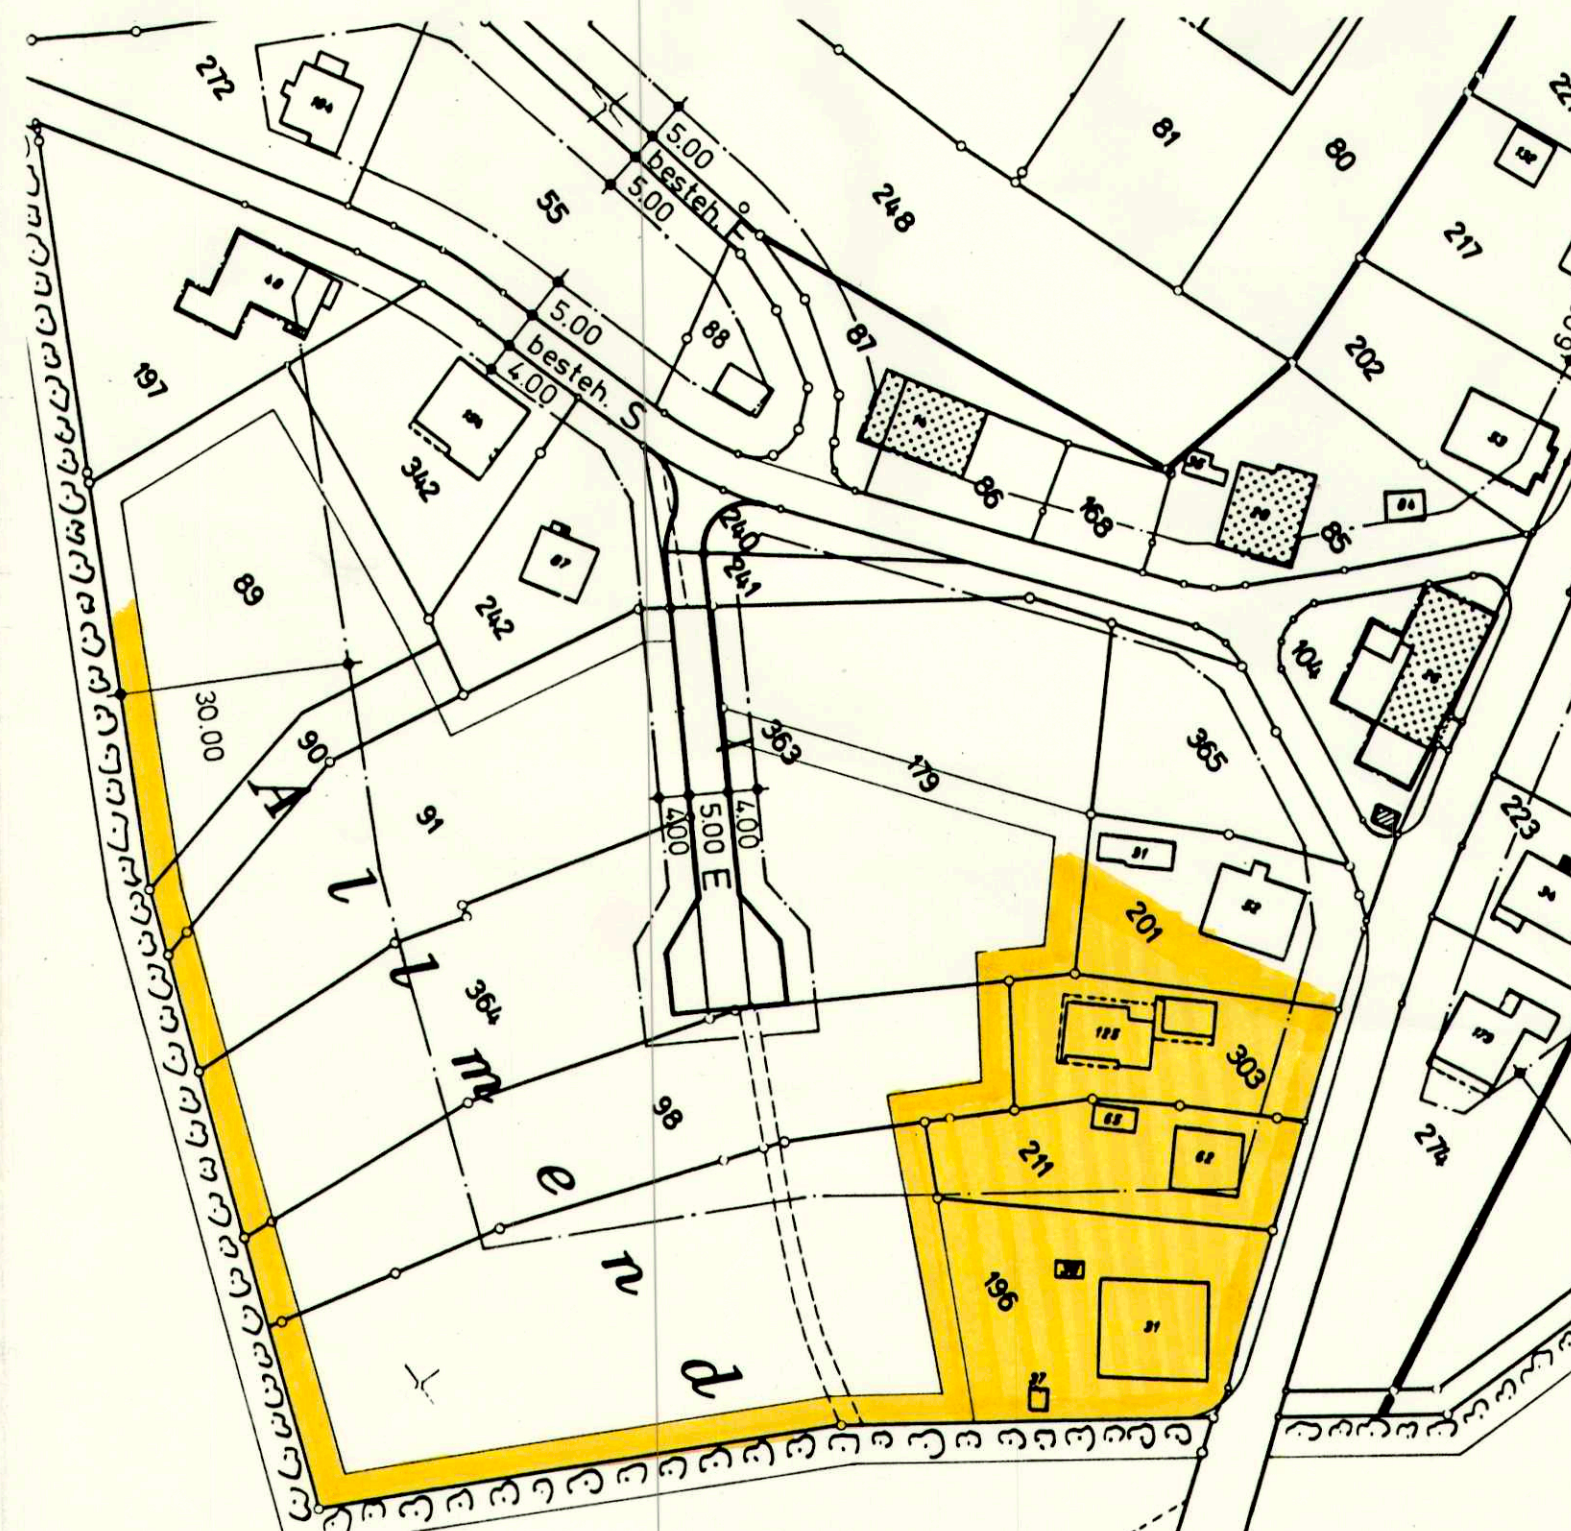

LEGENDE :

- 2 - GESCHOSSIGE WOHNZONE 2. ETAPPE
- 2 - GESCHOSSIGE WOHNZONE 1. ETAPPE
- BAULINIE GEM. § 40 ABS. 1 BAUG

GEAENDERTER ZONENPLAN

