

Kanton Solothurn

Gemeinde Hubersdorf



Teil-GEP "Stucketen"

Situation 1:2000

Öffentliche Auflage vom 12.3.09 bis 11.4.09

Beschlossen vom Gemeinderat am 23.4.09
Der Gemeindepräsident

Die Gemeindeschreiberin

Vom Regierungsrat genehmigt:

Beschluss Nr.: M20
Solothurn 30.6.2009
Der Staatsschreiber




H. Böcher




AUSGABE : 05.11.2008	DATUM : 05.11.2008	PLAN NR. 13429 - 2.11
REV. :	MASSTAB : 1 : 2000	
REV. :	GEZ. : bh	
	PLAN GR. : 30 x 84 cm	
Bernasconi Felder Schaffner Ingenieure AG ETH/SIA		
Brunnersmoosstrasse 13, 4710 Balsthal Tel. 062 / 386 60 90 Fax 062 / 386 60 99 info@bfsag.ch		

Rechtsgültiger GEP-Plan (Orientierend) RRB Nr. 1477 vom 14. August 2006

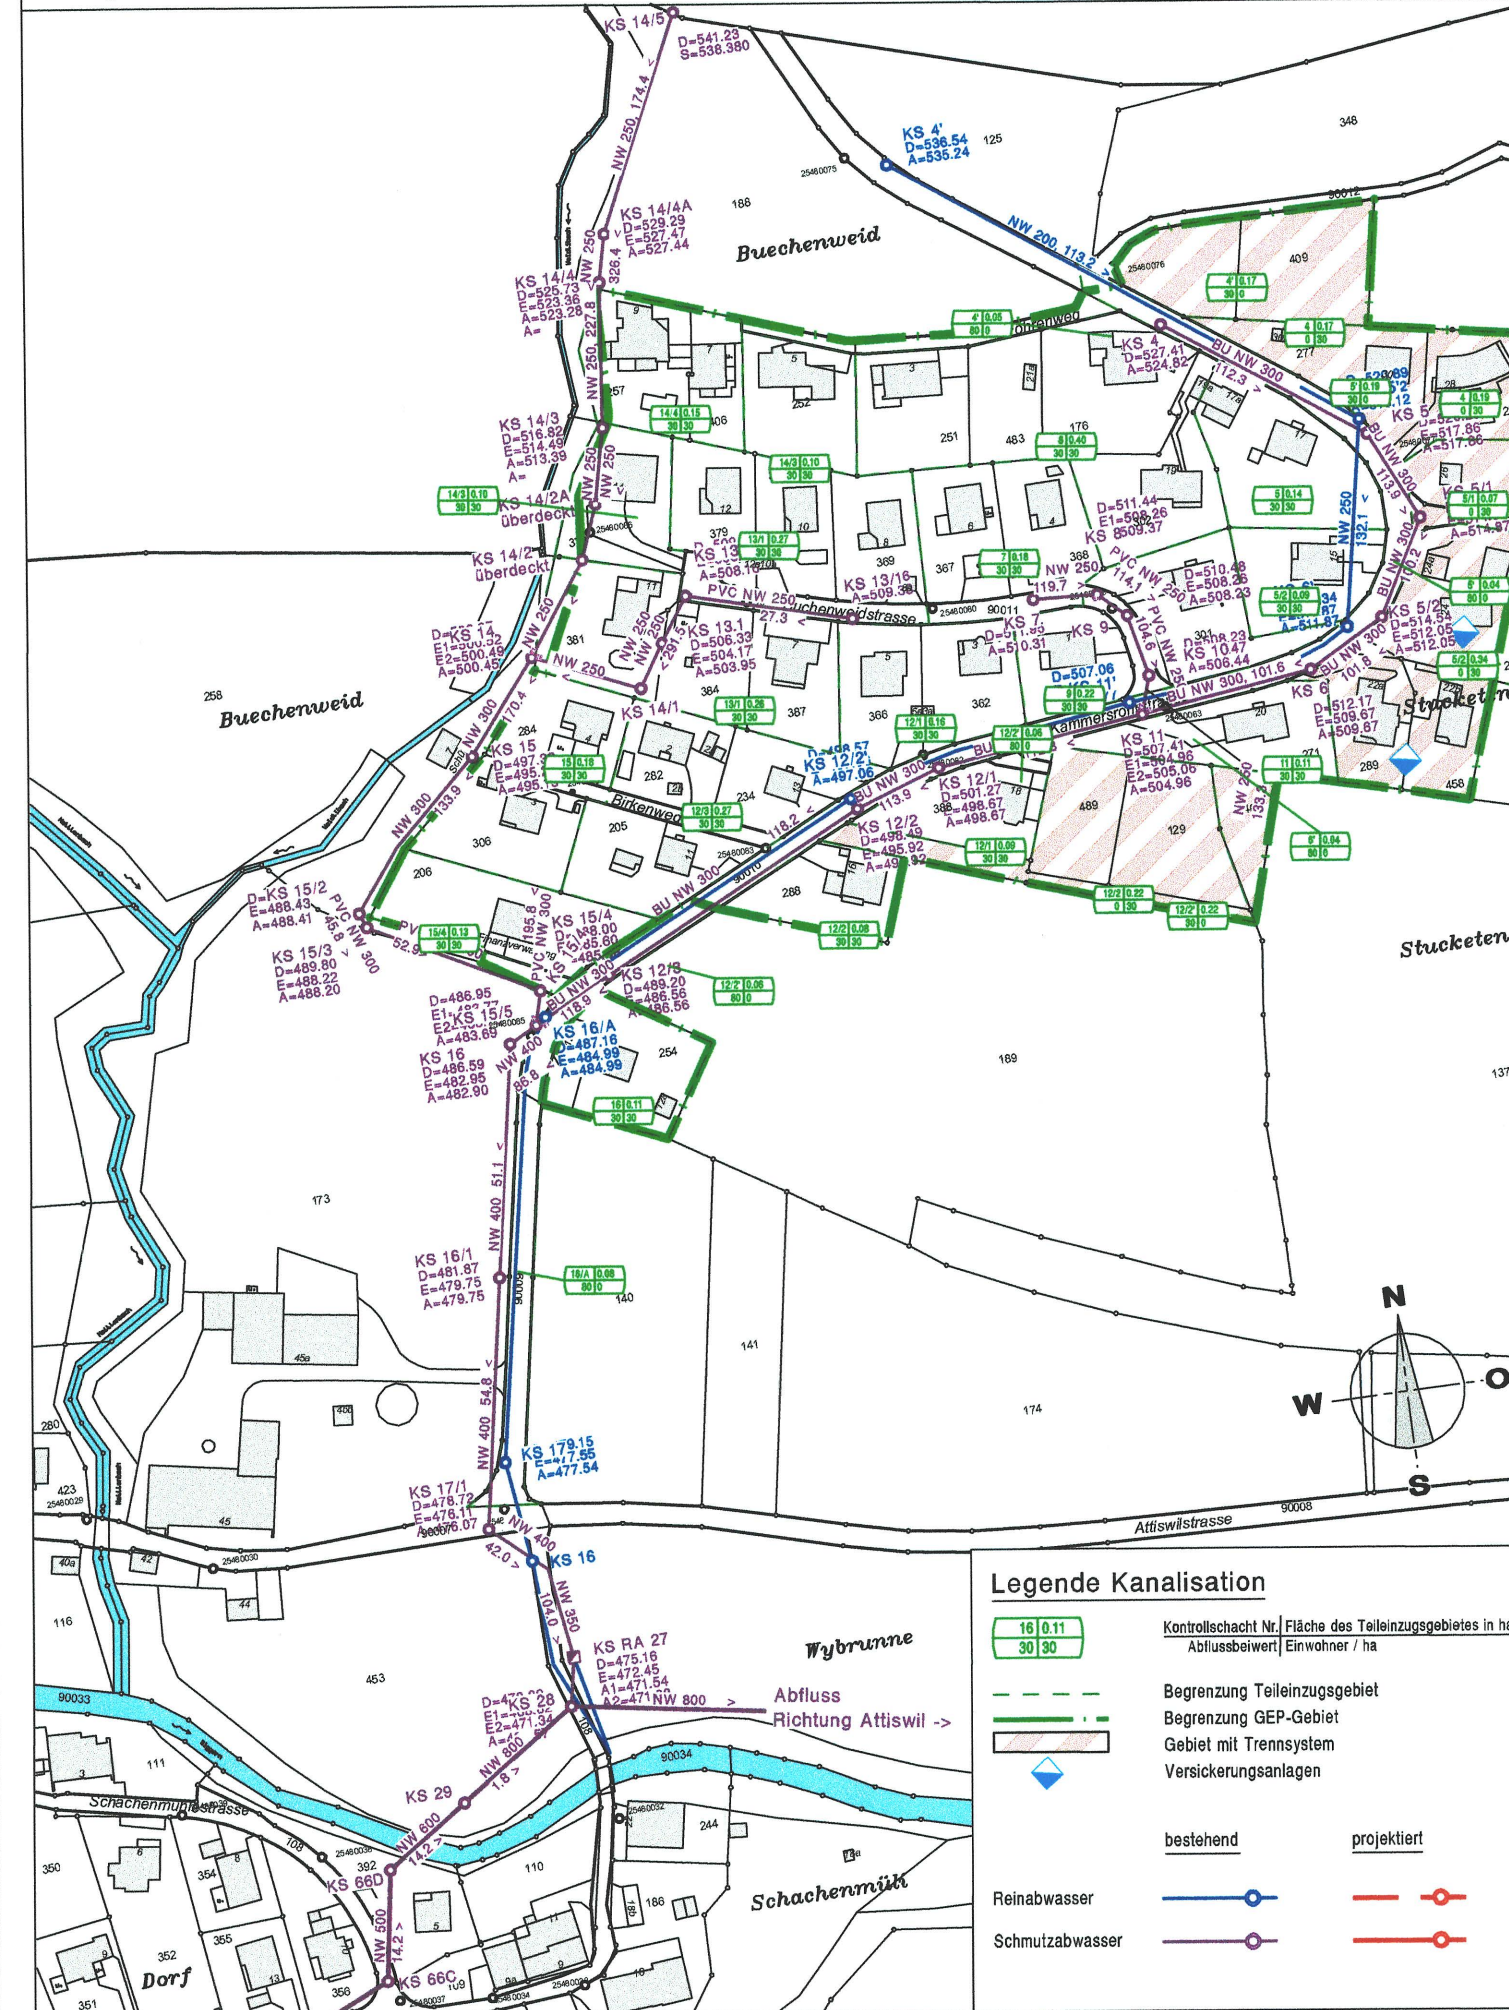

Änderung (Genehmigungsinhalt) RRB Nr. vom

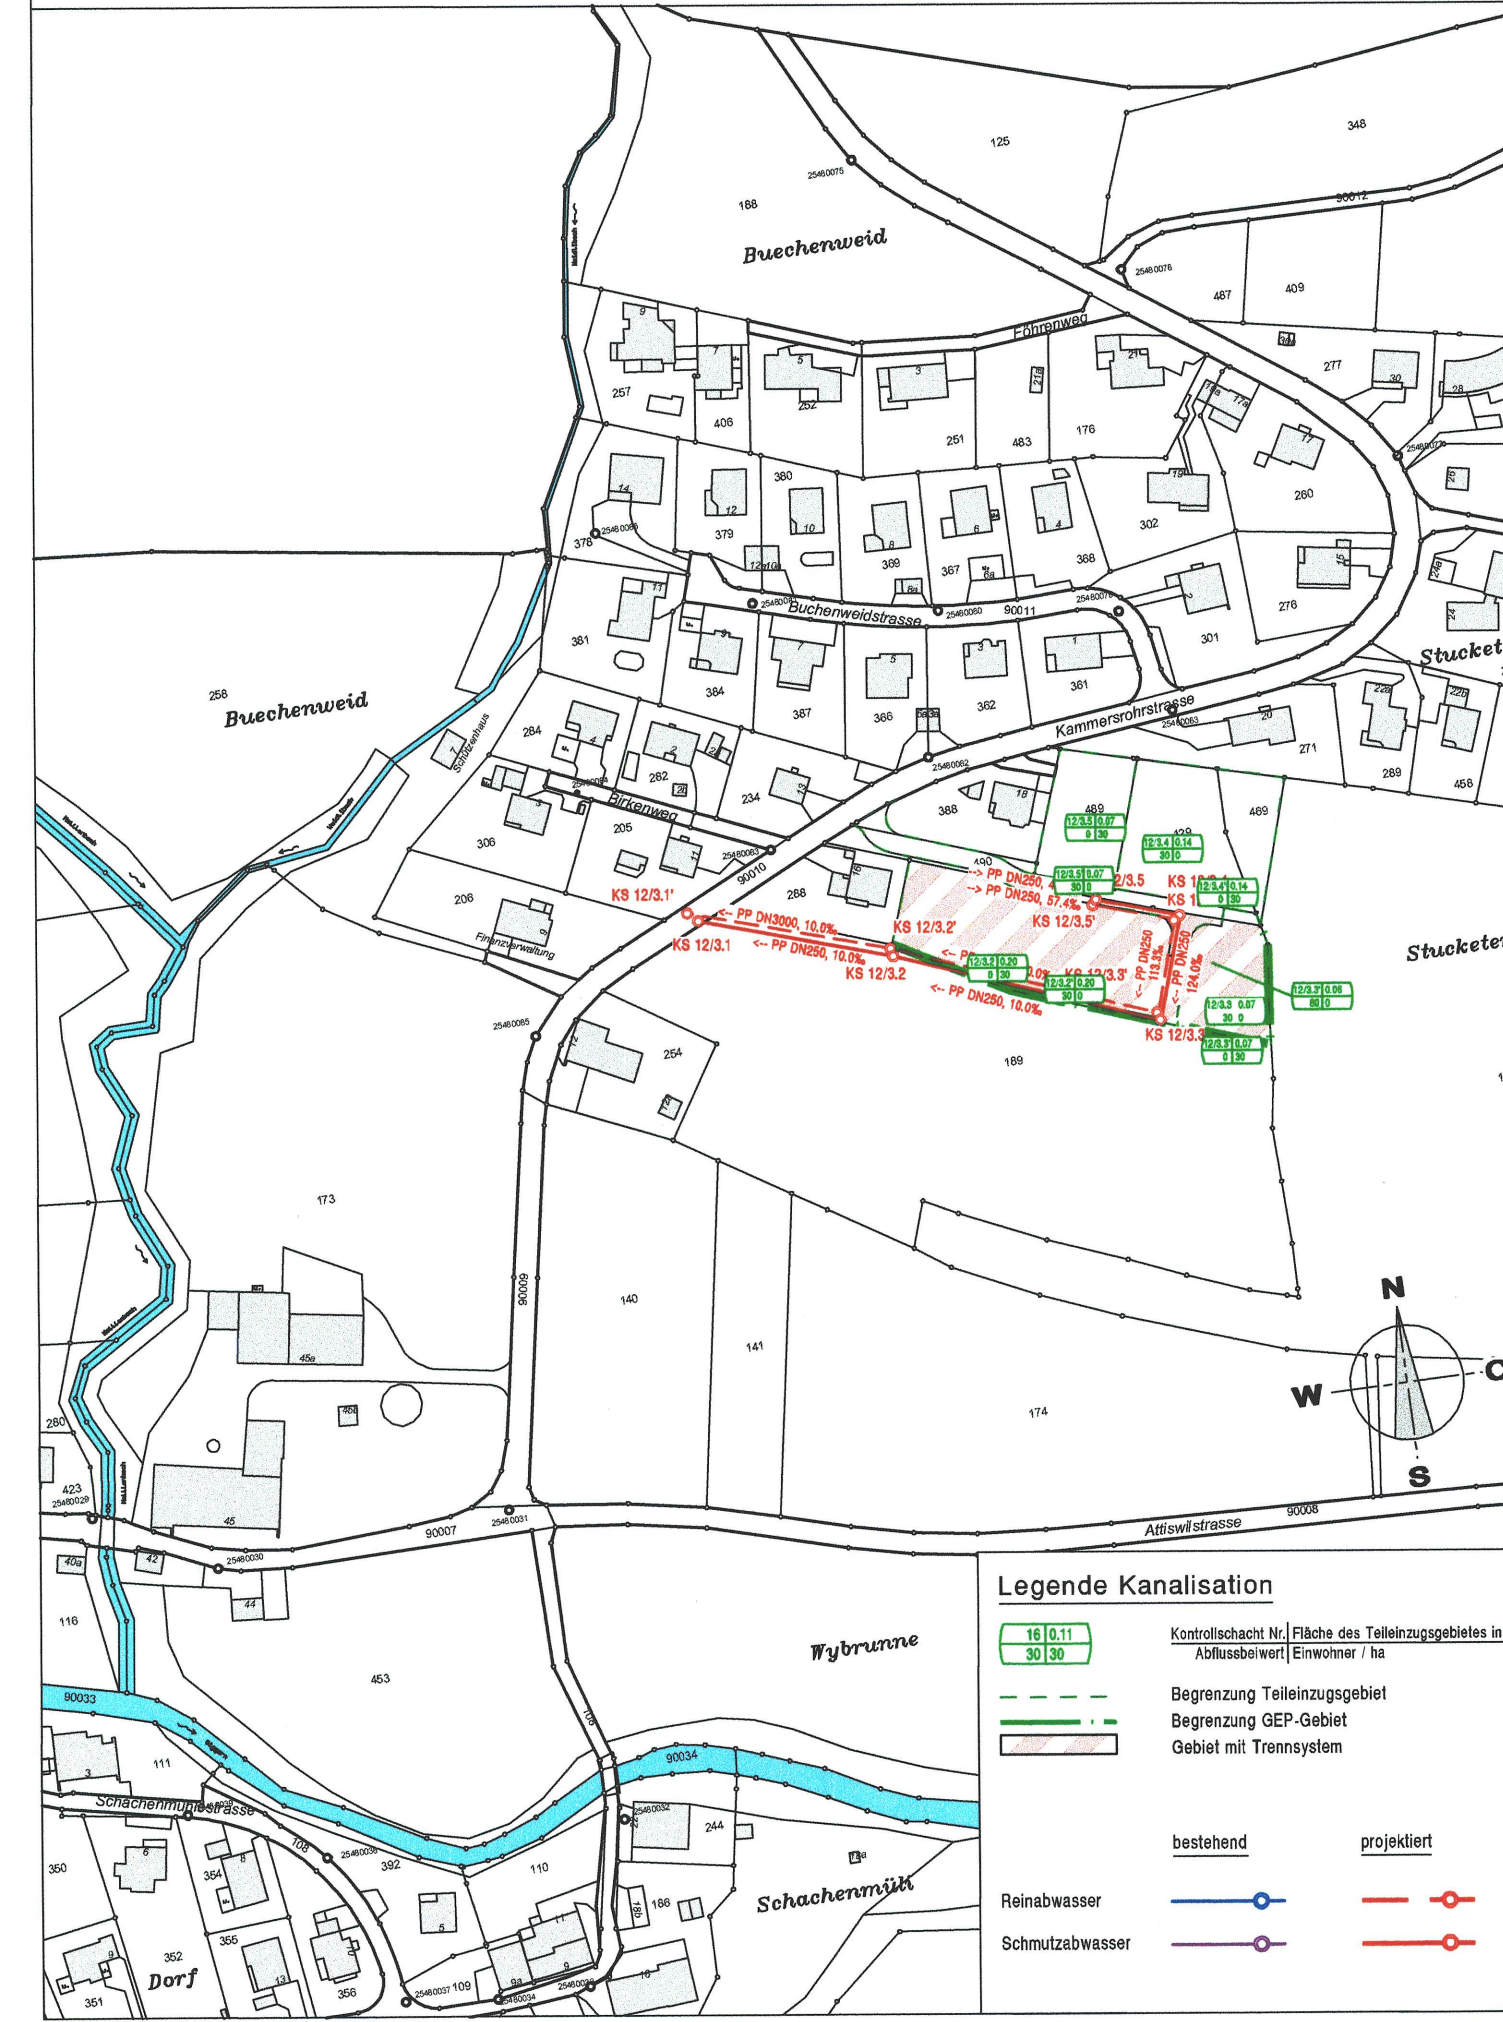

geänderter GEP-Plan (Orientierend) RRB Nr. 1477/ vom 14. August 2006/

