



Teil-GWP "Stucketen"

Situation 1:2000

Öffentliche Auflage vom 12.3.09 bis 11.4.09

Beschlossen vom Gemeinderat am
Der Gemeindepräsident

Die Gemeindeschreiberin

Vom Regierungsrat genehmigt:

Beschluss Nr.: 1120
Solothurn 30.6.2009
Der Staatsschreiber




AUSGABE : 06.11.2008	DATUM : 06.11.2008	PLAN NR. 13429 - 2.10
REV. :	MASSTAB : 1 : 2000	
REV. :	GEZ. : bh	
REV. :	PLAN GR. : 30 x 84 cm	

**Bernasconi Felder Schaffner
Ingenieure AG ETH/SIA**

Brunnersmoosstrasse 13, 4710 Balsthal
Tel. 062 / 386 60 90 Fax 062 / 386 60 99 info@bfsag.ch


Rechtsgültiger GWP-Plan

(Orientierend) RRB Nr. 1598 vom 11. Mai 1992

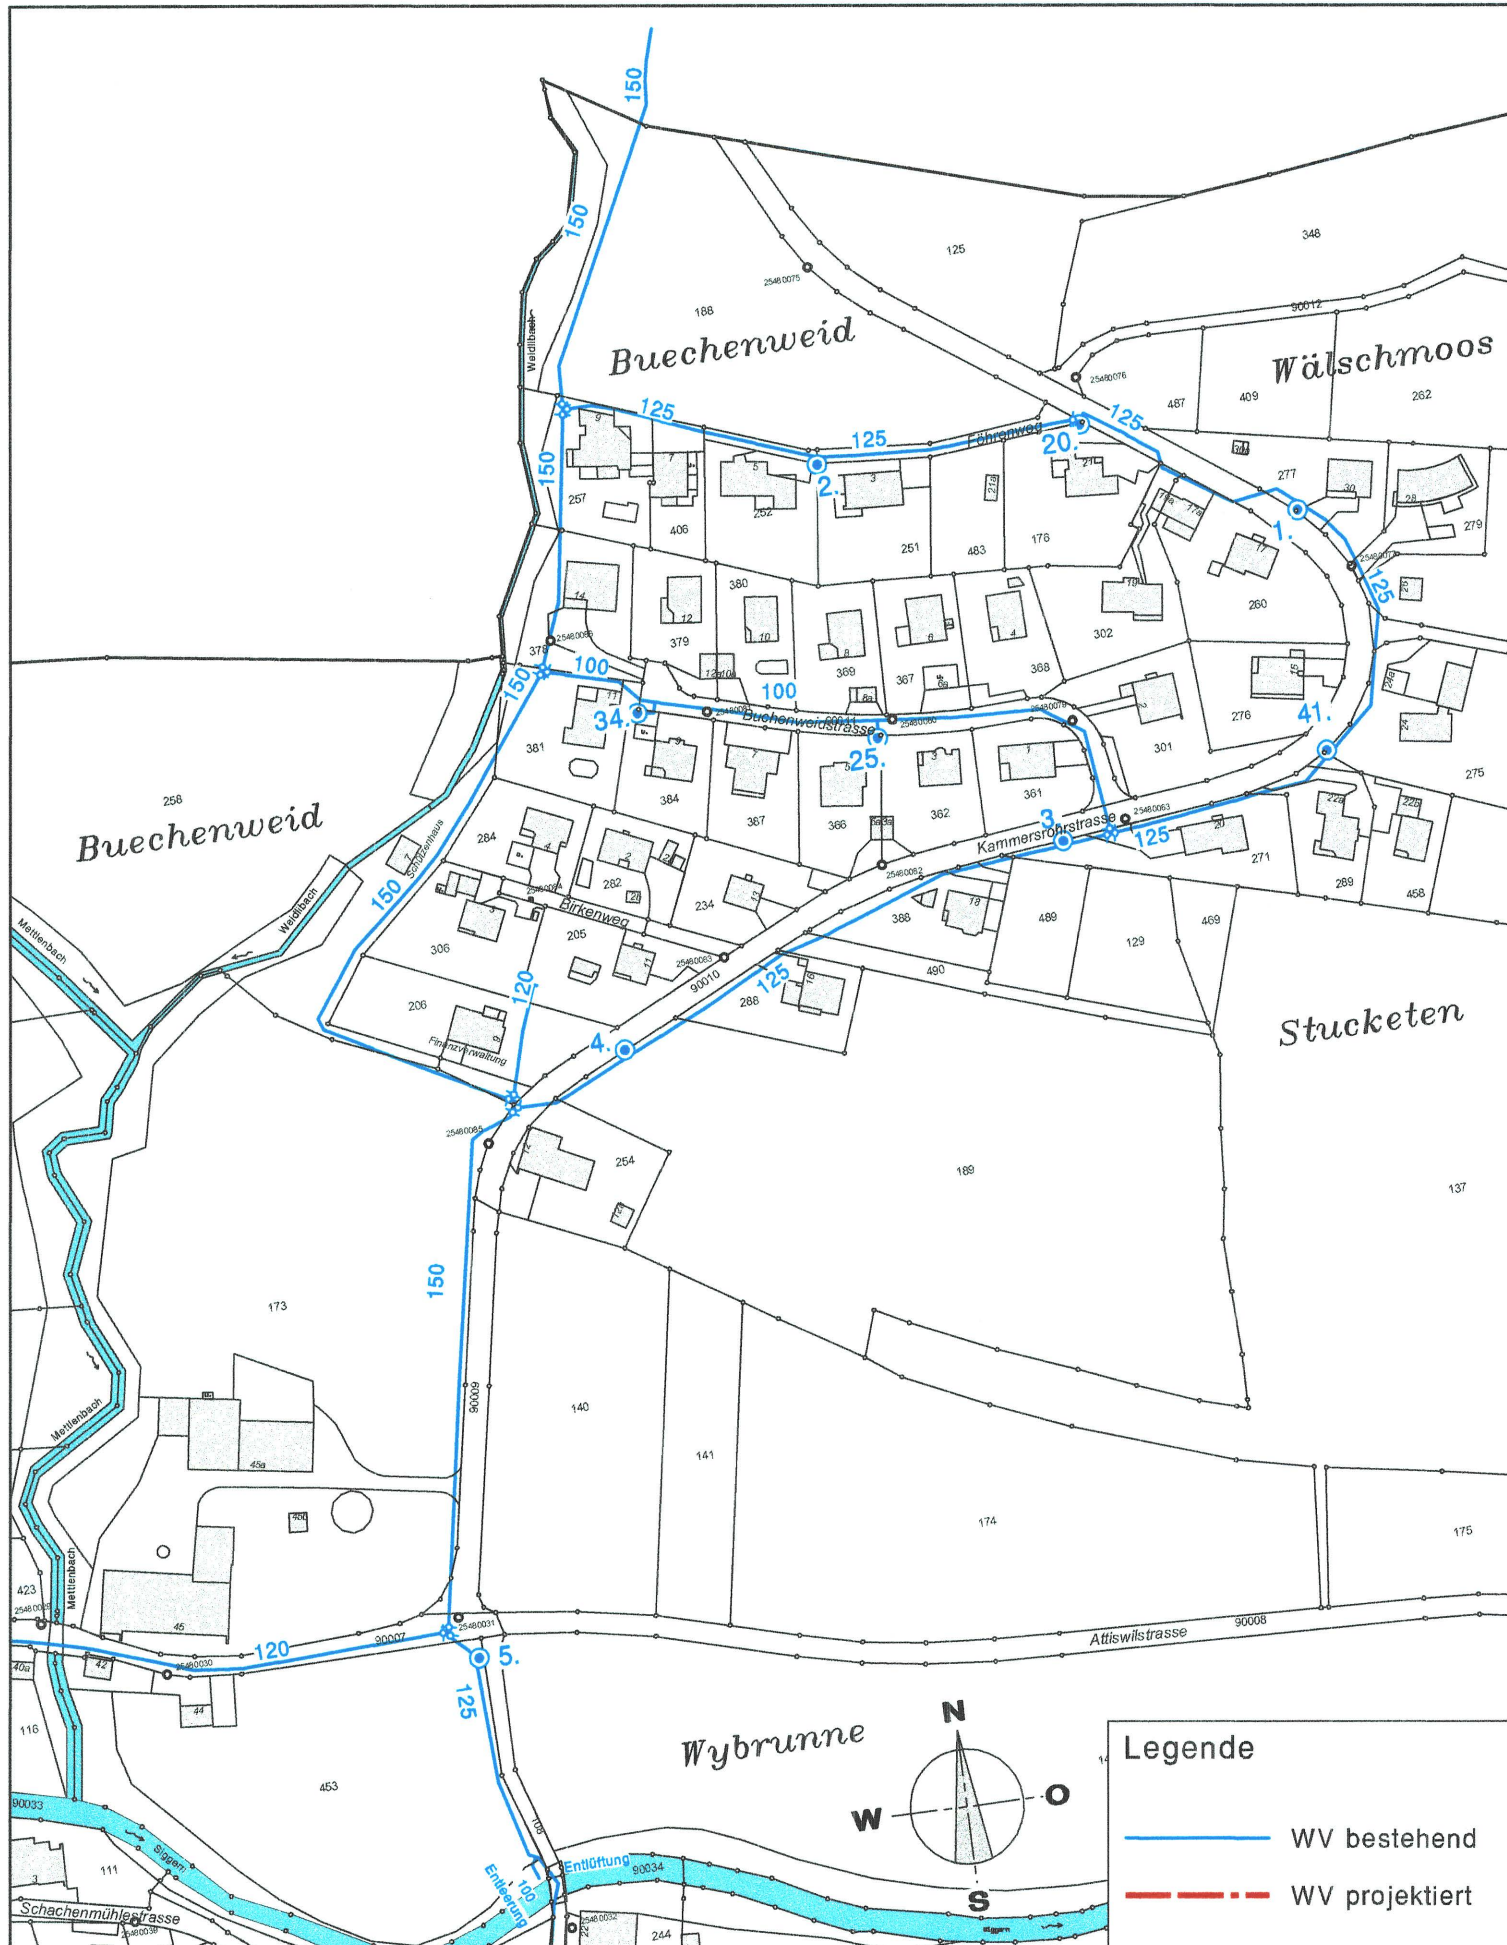

Änderung

(Genehmigungsinhalt) RRB Nr. vom

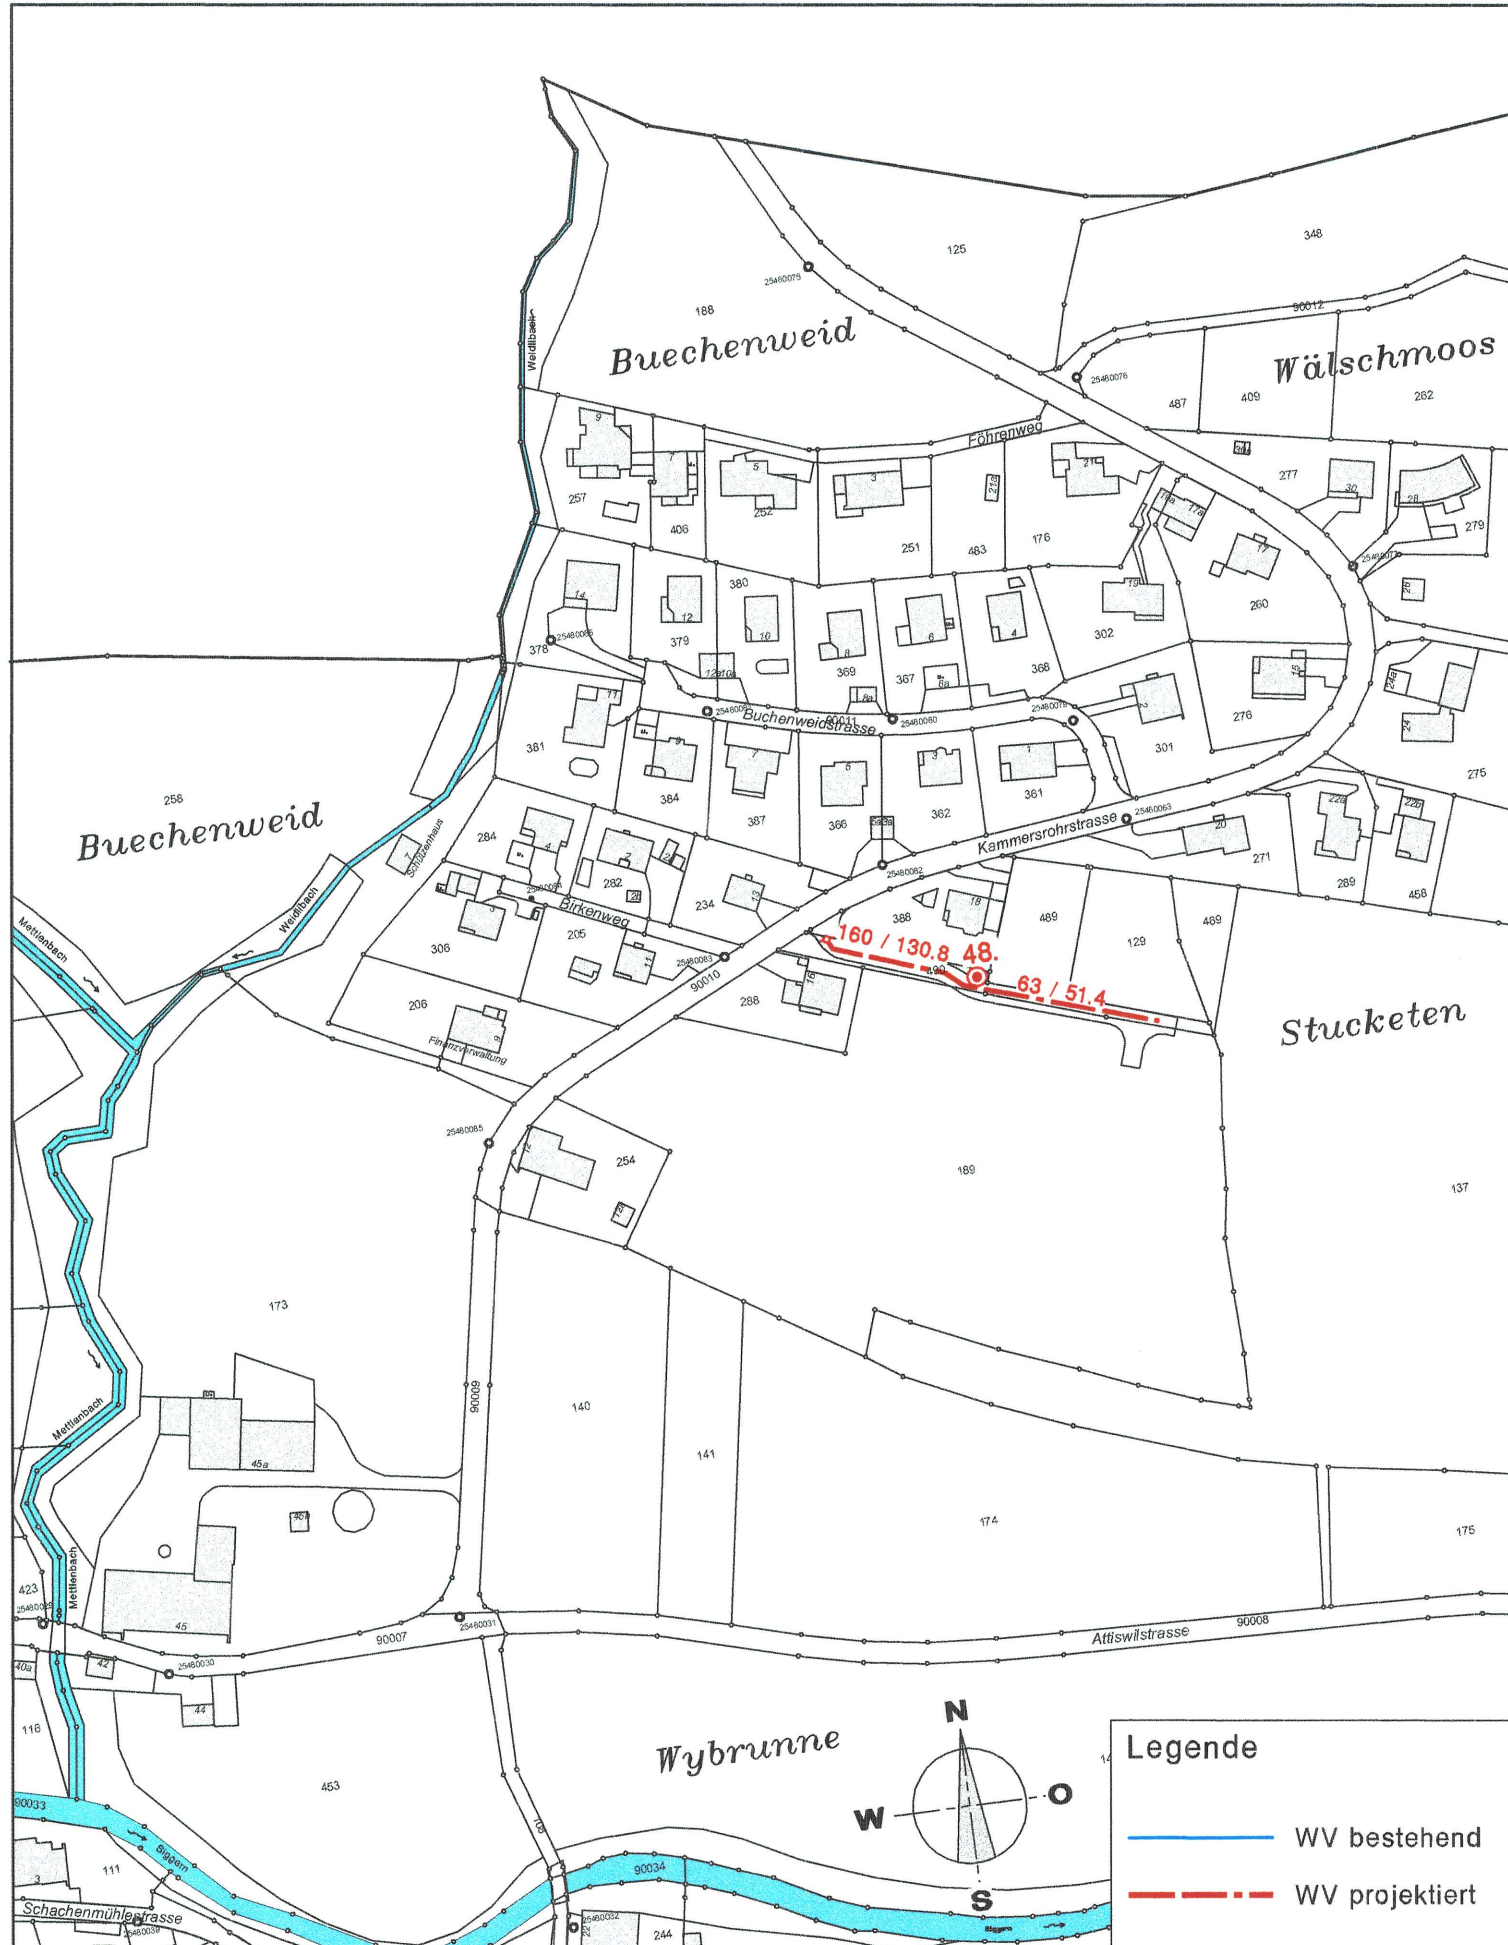

geänderter GWP-Plan (Orientierend)

RRB Nr. 1598/ vom 11. Mai 1992/

