

Kanton Solothurn

Gemeinde Hubersdorf



Teilzonenplan "Stucketen"

Situation 1:1000

Öffentliche Auflage vom 14.08.2008 bis 13.09.2008

Beschlossen vom Gemeinderat am 23.10.2008
Der Gemeindepräsident

Die Gemeindeschreiberin

Vom Regierungsrat genehmigt:

Beschluss Nr.: **319/2.3.09**

Der Staatsschreiber



AUSGABE :	02.10.2008	DATUM :	26.05.2008	PLAN NR.	
REV. :	01 - Verlauf Bauzonengrenze	GEZ. :	fk		
REV. :		PLAN GR. :	30 x 85 cm		


13338 - 10

**Bernasconi Felder Schaffner
Ingenieure AG ETH/SIA**

Brunnersmoosstrasse 13, 4710 Balsthal


Tel. 062 / 386 60 90 Fax 062 / 386 60 99 info@bfsag.ch

Rechtsgültiger Bauzonen- und Gesamtplan (Orientierend) RRB Nr. 2654 vom 22. Dezember 1998

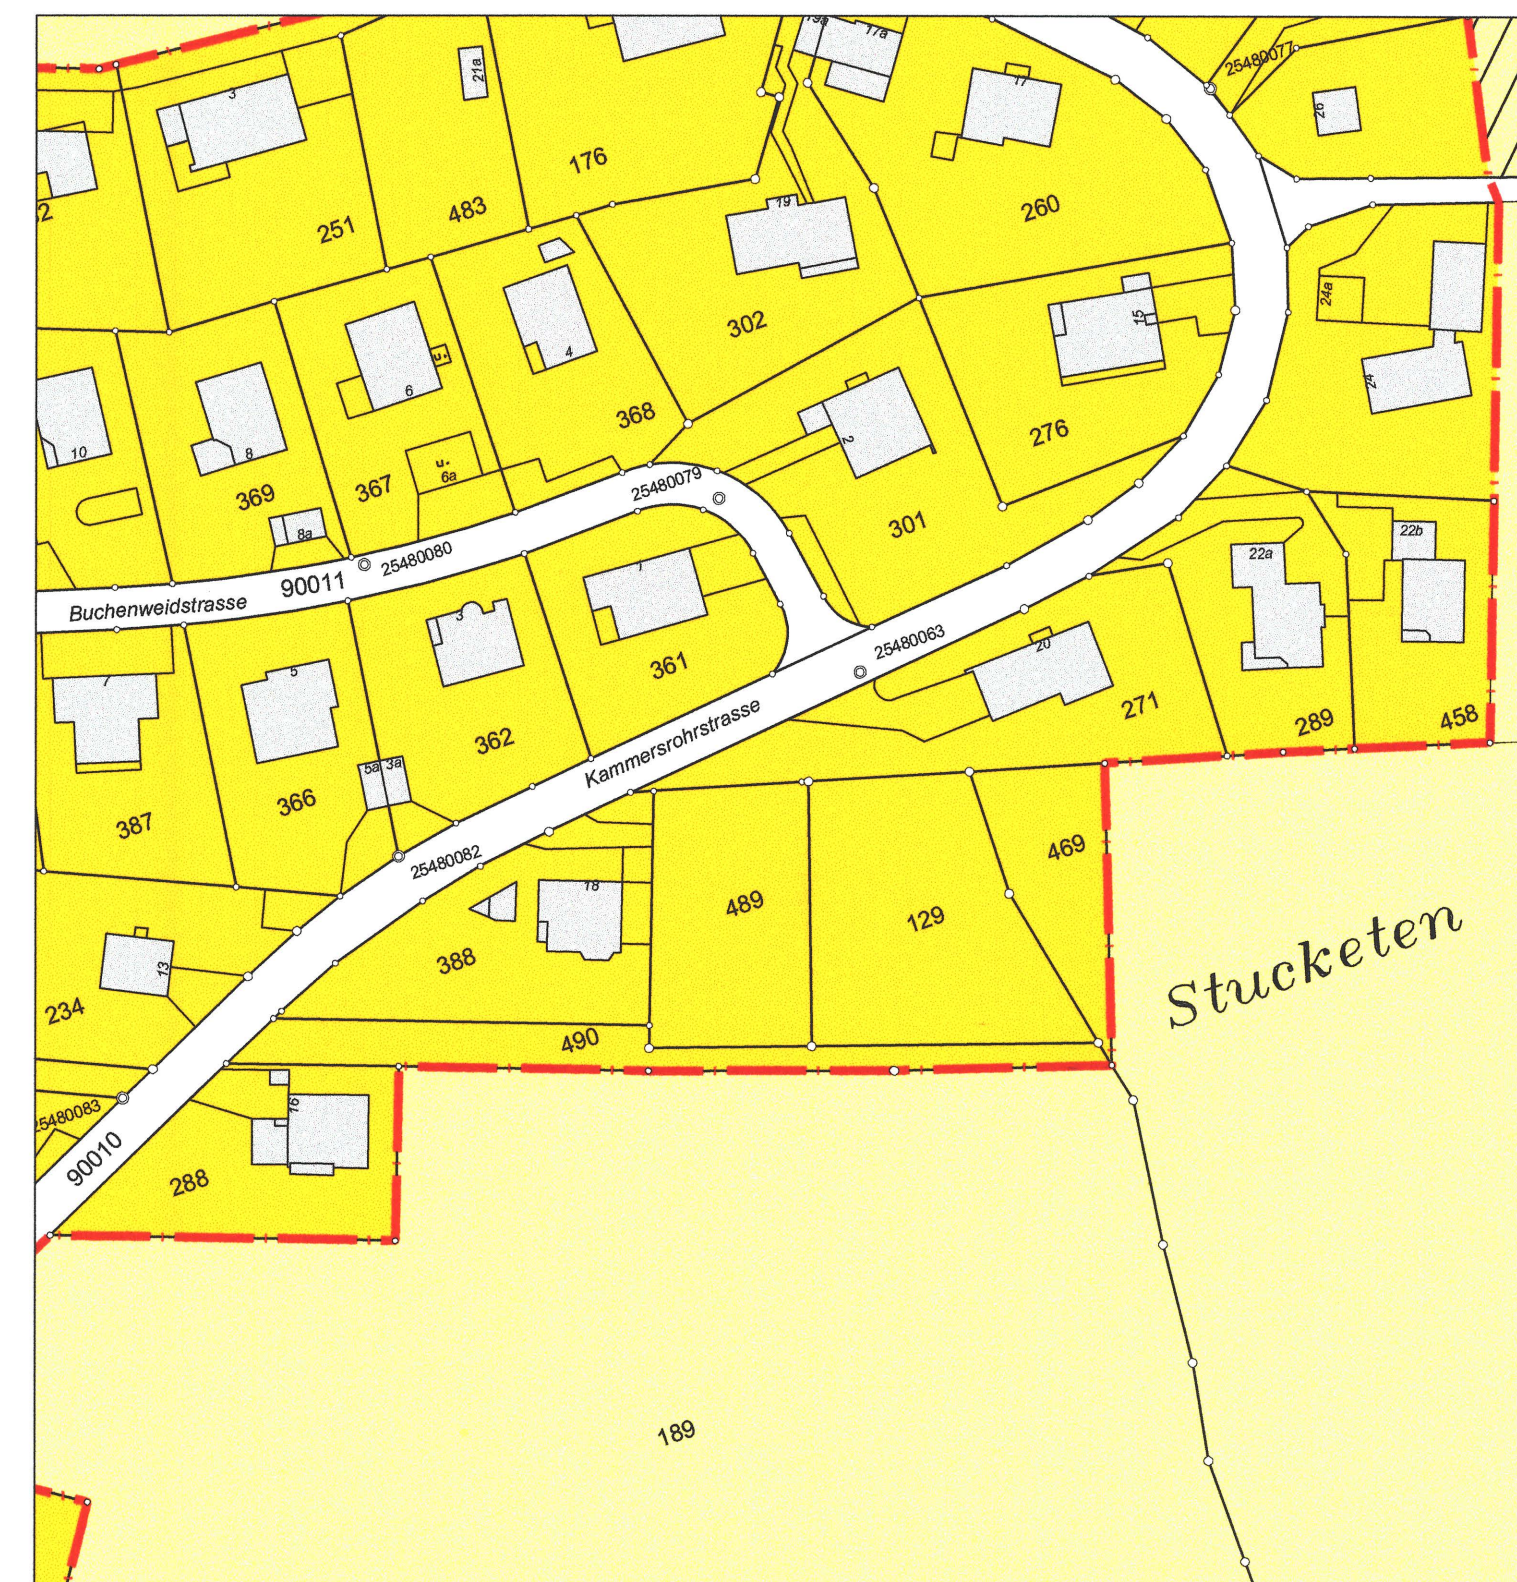


Legende:

- Einfamilienhauszone E2
- Landwirtschaftszone
- Bauzonengrenze

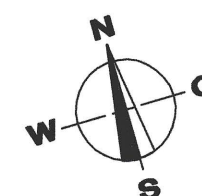


Änderung (Genehmigungsinhalt) RRB Nr. vom

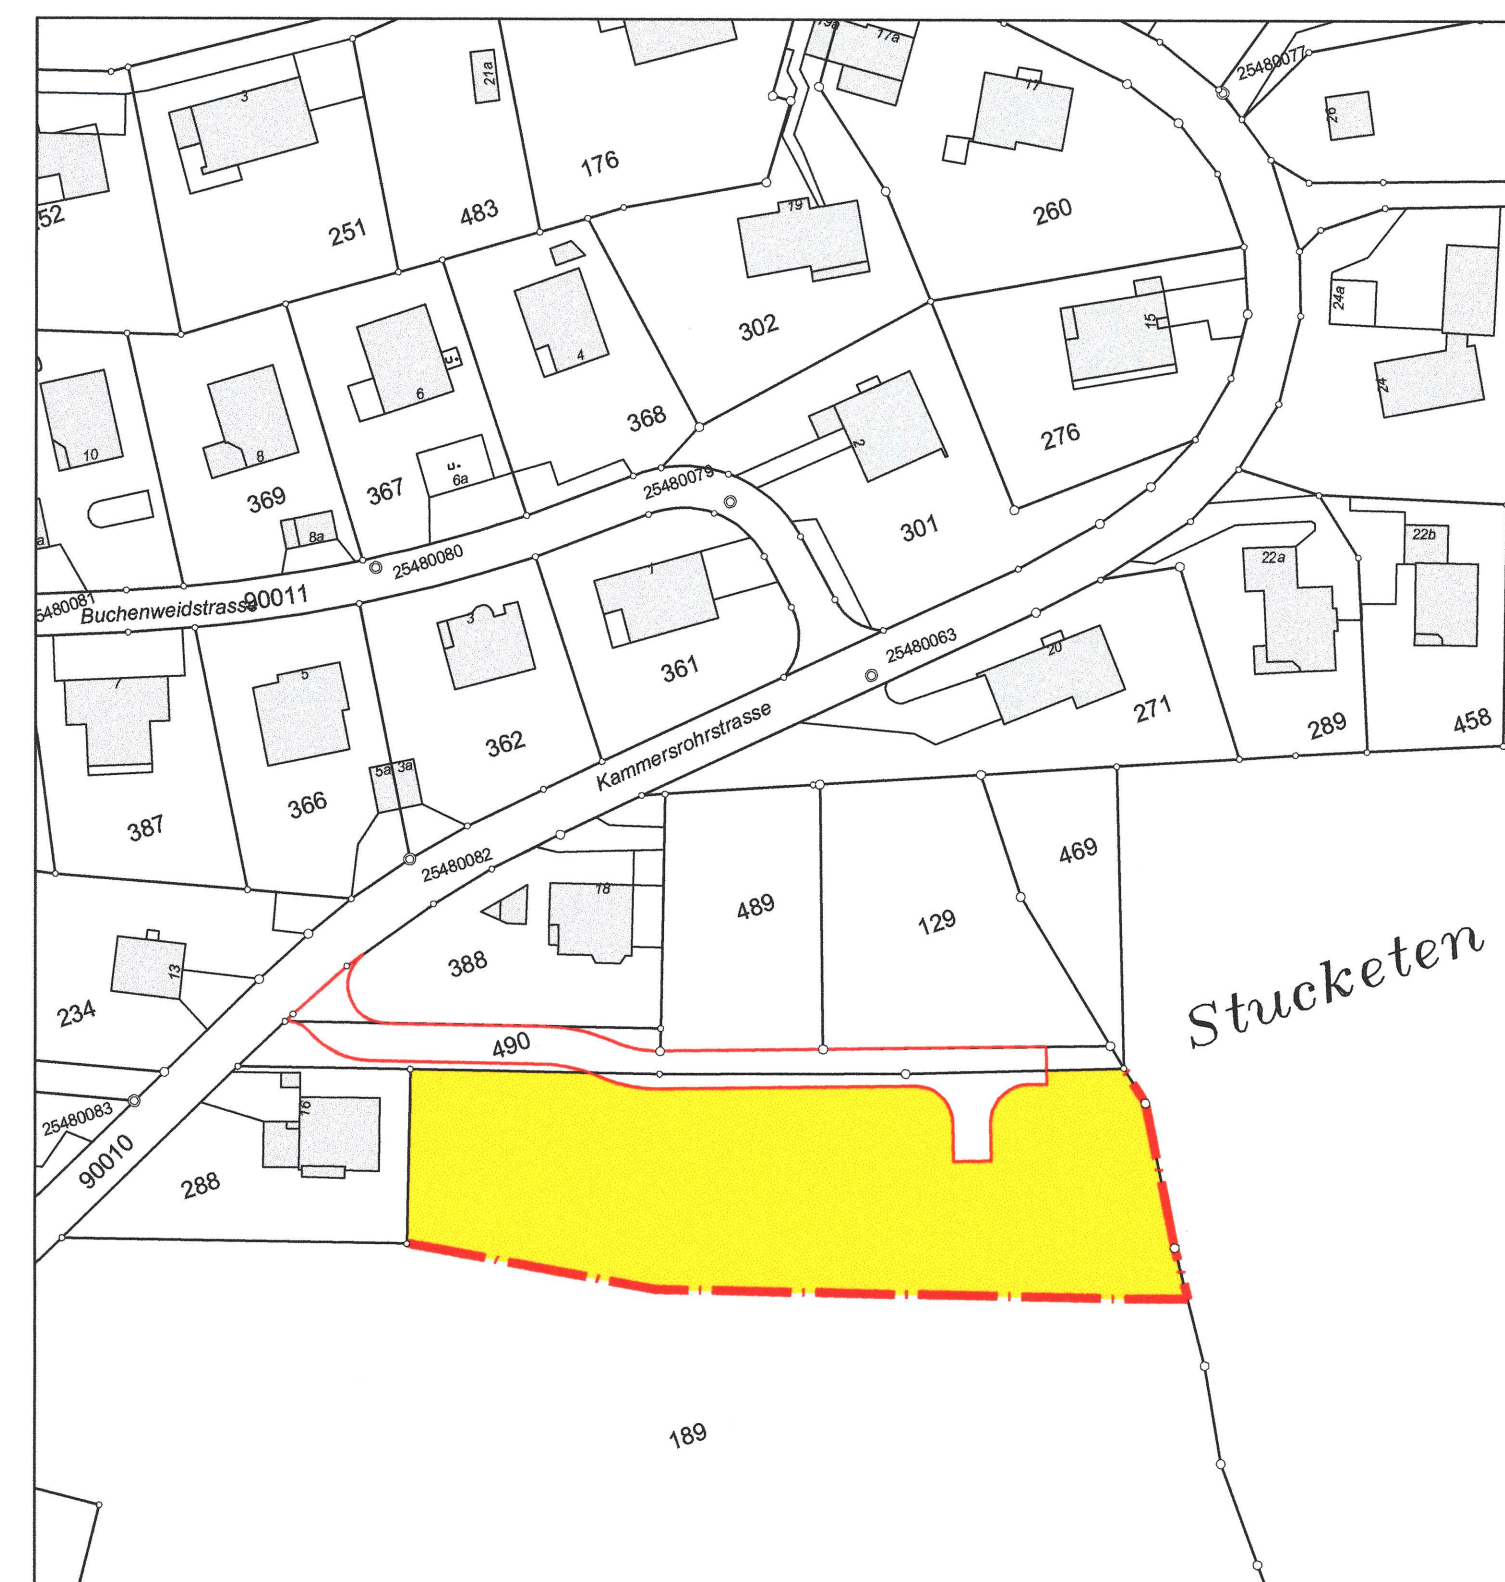


Legende:

- Einfamilienhauszone E2
- Landwirtschaftszone
- Bauzonengrenze

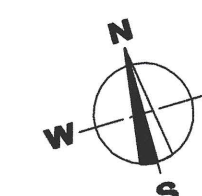

geänderter Bauzonen- und Gesamtplan (Orientierend) RRB Nr. 2654/ vom 22. Dezember 1998/

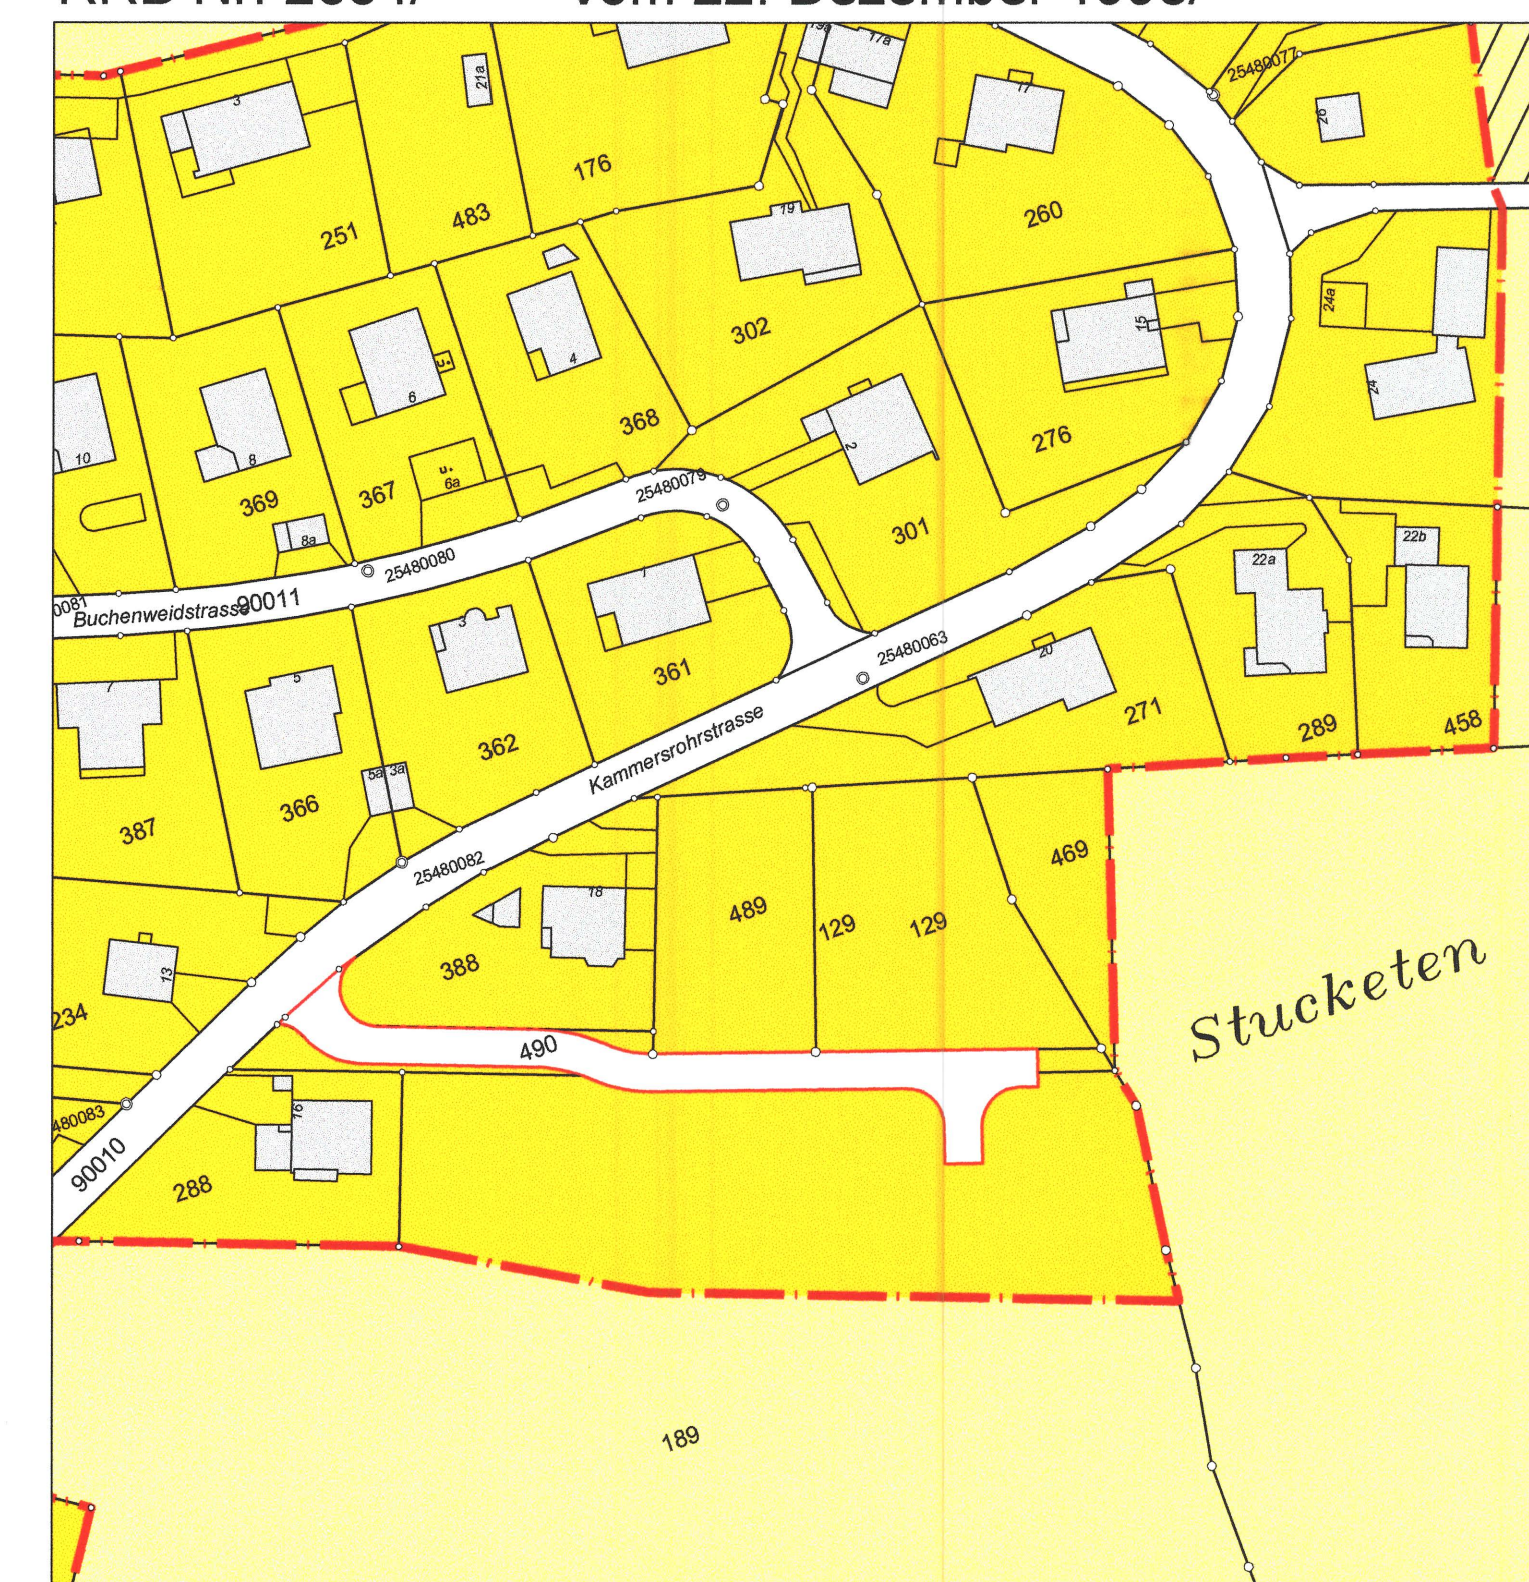

Legende:

- Einfamilienhauszone E2
- Landwirtschaftszone
- Bauzonengrenze

