


9/4

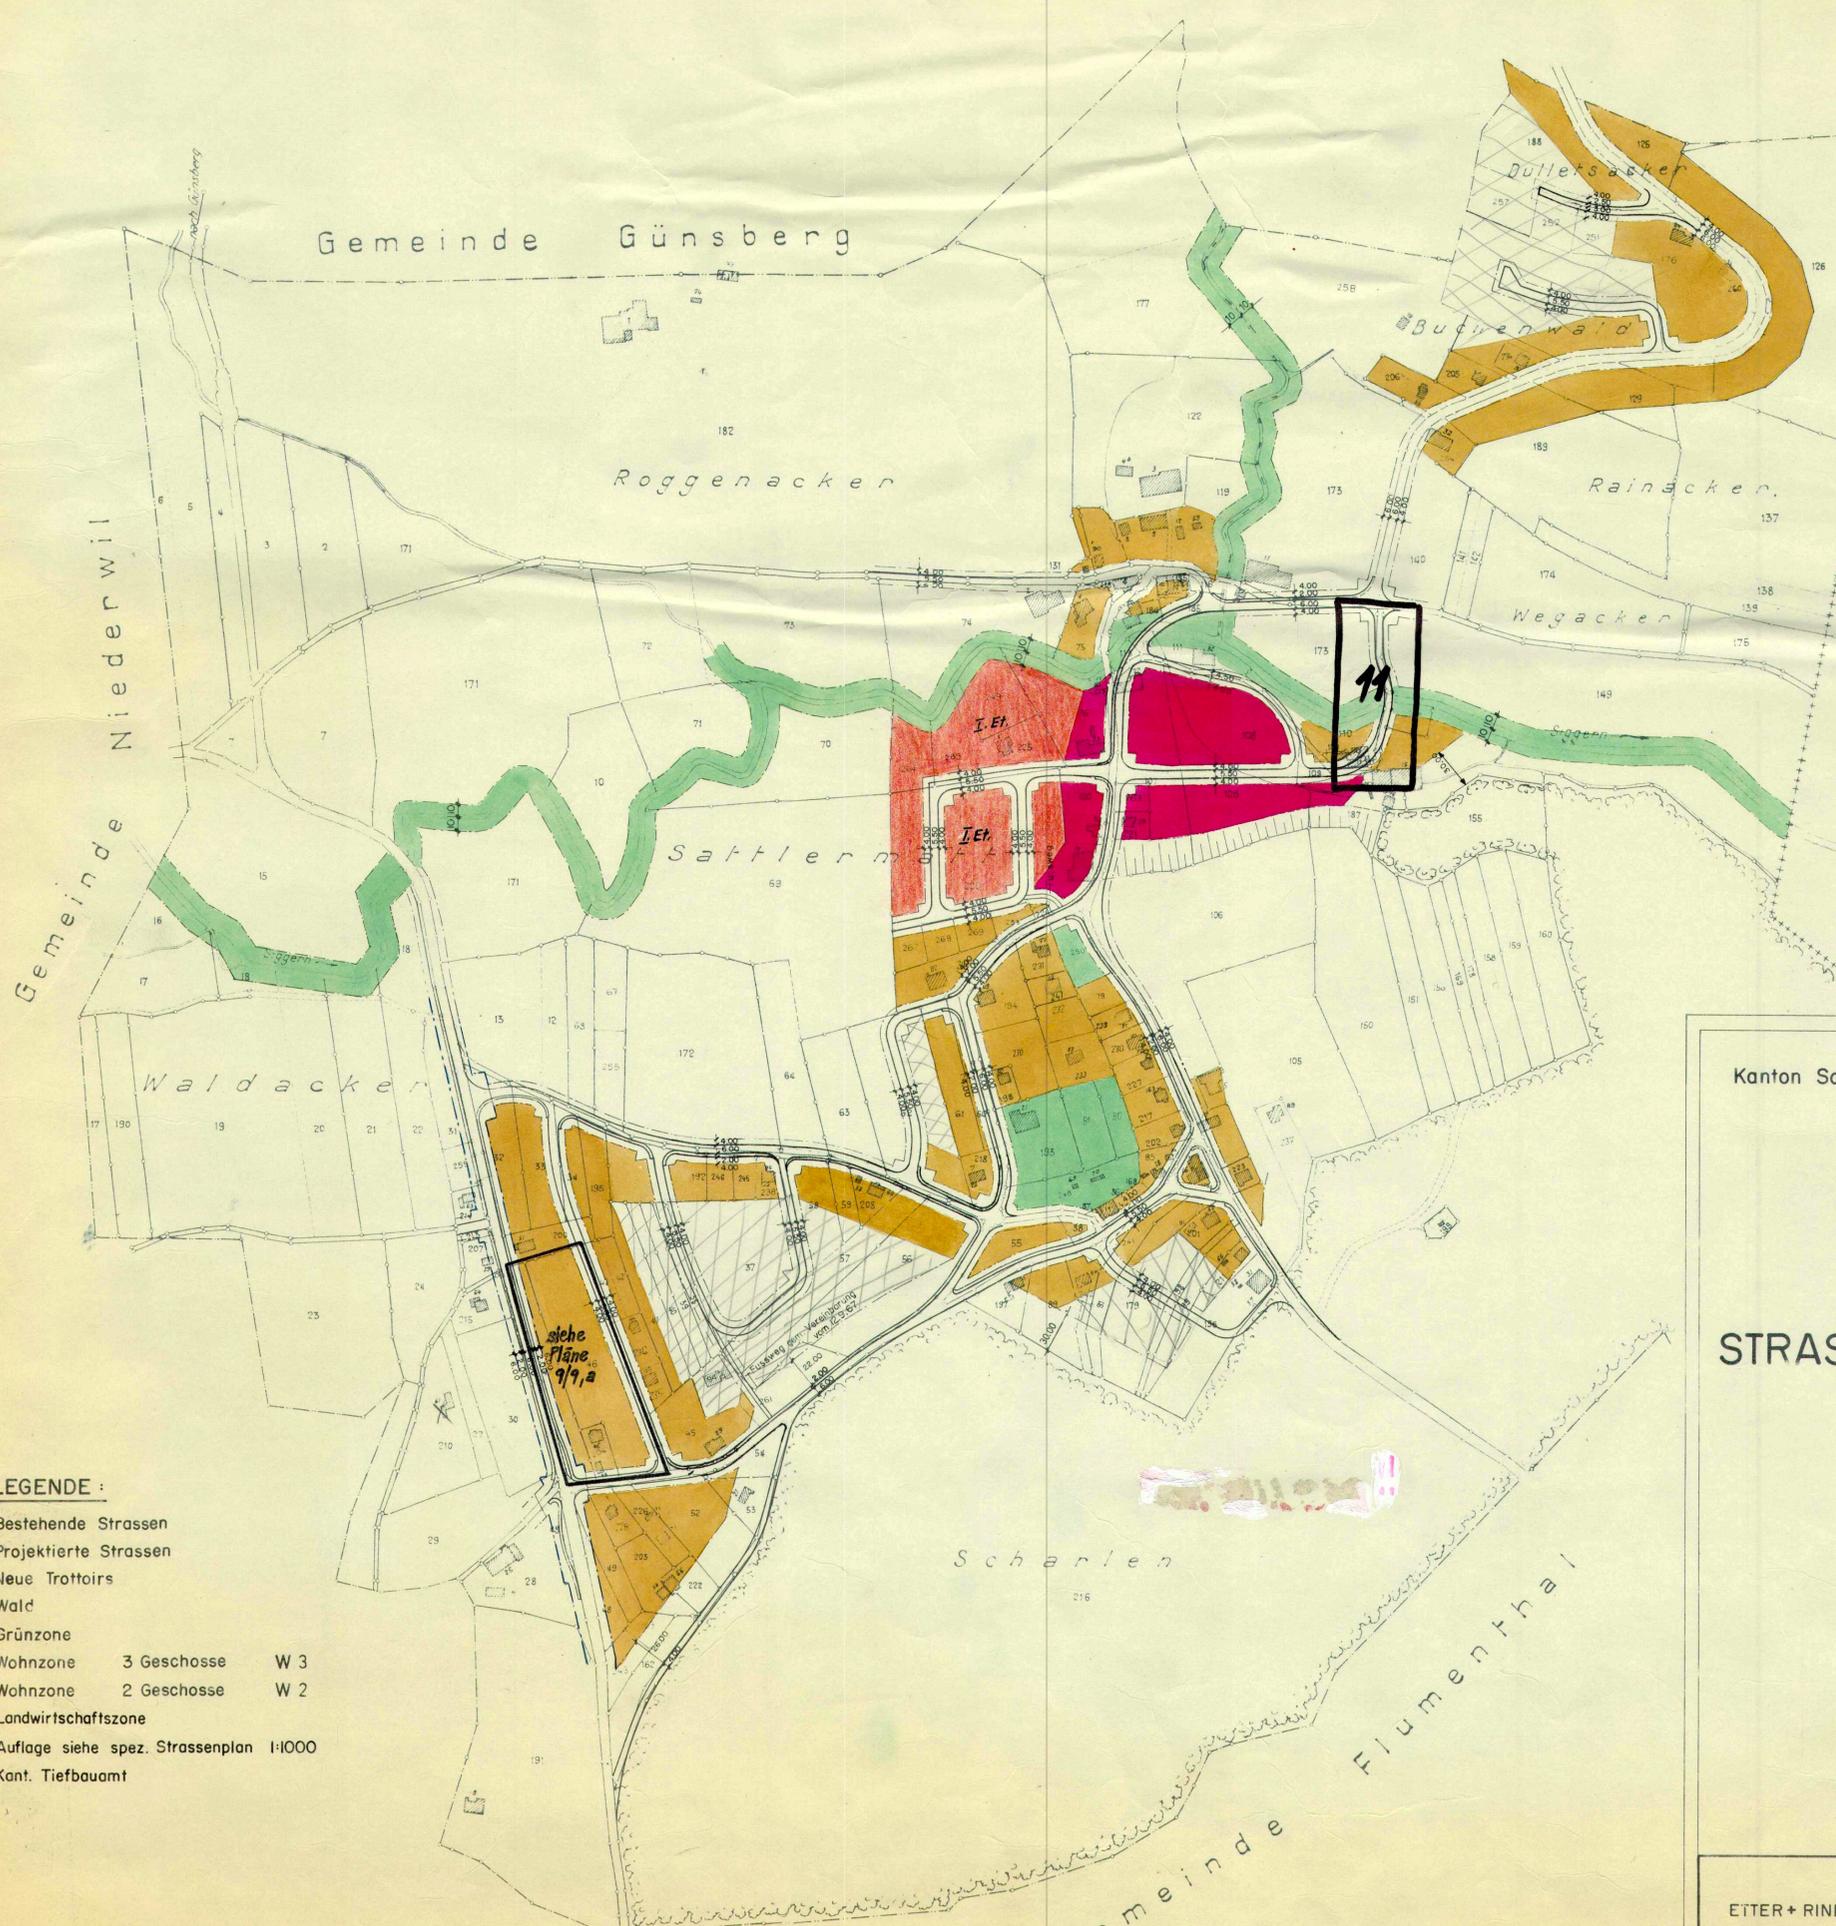

Genehmigt vom Einwohnergemeinderat
am 4. März 1968


Der Ammann: *n. Stückli* Der Gemeindeschreiber: *Waltli*

Genehmigt von der Gemeindeversammlung
am 26. April 1968

Der Ammann: *n. Stückli* Der Gemeindeschreiber: *Waltli*

Genehmigt vom Regierungsrat des Kantons
Solothurn durch Beschluss No. 6291...
Solothurn, 6. Dez. 1968.

Der Staatsschreiber:
Dr. A. Röllin

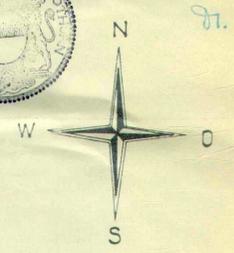

Kanton Solothurn Gemeinde Hubersdorf

GENERELLER STRASSEN-UND BAULINIENPLAN

Situation 1 : 2500

ETAPPENPLAN 1. ETAPPE

- LEGENDE :**
- Bestehende Strassen
 - Projektierte Strassen
 - Neue Trottoirs
 - Wald
 - Grünzone
 - Wohnzone 3 Geschosse W 3
 - Wohnzone 2 Geschosse W 2
 - Landwirtschaftszone
 - Auflage siehe spez. Strassenplan 1:1000 Kant. Tiefbauamt

ETTER + RINDLIBACHER ARCHITECTEN SOLOTHURN
EMCH + BERGER ING. BUREAU SOLOTHURN