

Kanton Solothurn

Gemeinde Hüniken

Umzonung

GB Nr. 71 von Wohnzone Reserve in Wohnzone
GB Nr. 72 von Wohnzone in Wohnzone Reserve

Situation 1:1000

Oeffentliche Auflage vom 17. Juni 1999 bis 16. Juni 1999

Genehmigt vom Einwohnergemeinderat am 14. Juni 1999

Der Gemeindepräsident:

Die Gemeindeschreiberin:

Genehmigt vom Regierungsrat mit Beschluss Nr. 2221 vom 23. November 1999

Der Staatsschreiber:

Plan Nr.: 3.641.0726.1

Filename: Situation.dwg

Änderungen:

Datum: 30. April 1999

A:

B:


Format: 30 x 50

C:

D:

Gez.: JA

Gepr.: *kra*

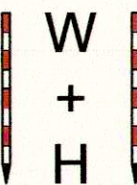

Ingenieur- und Vermessungsbüro


WIDMER und HELLEMANN

4562 Biberist

Blümlisalpstr. 6


Tel.: 032 671 26 30

Fax: 032 671 26 31

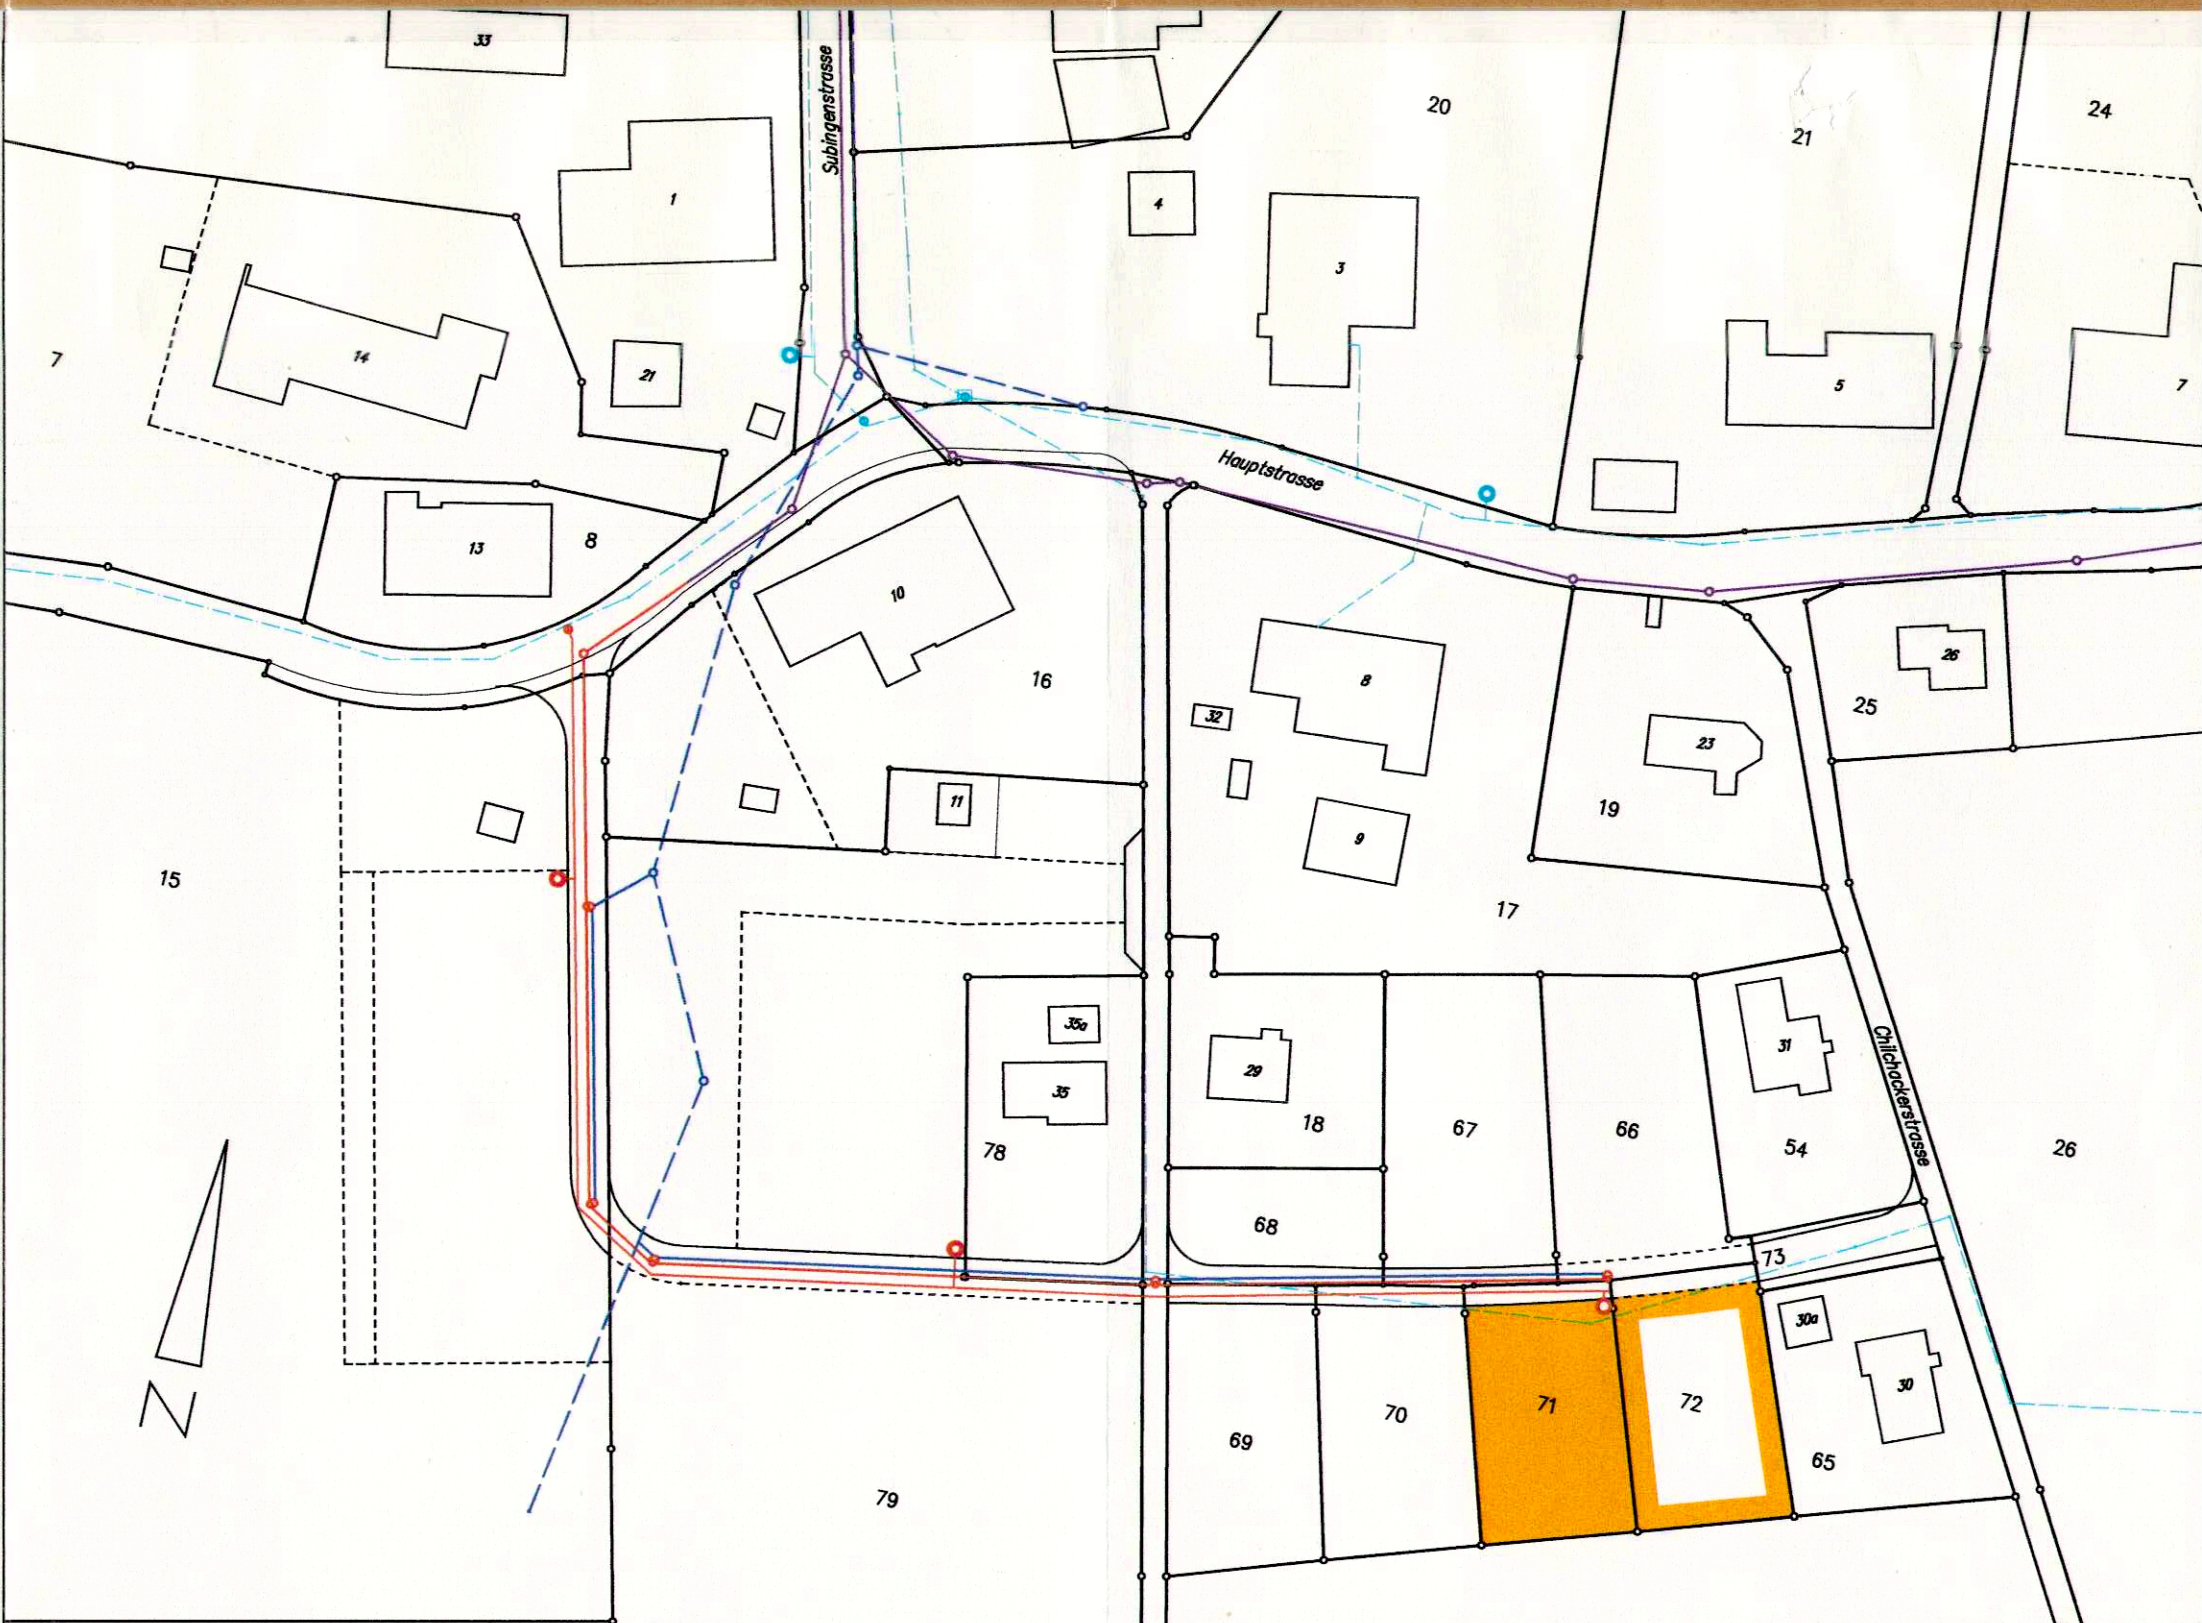

Die folgenden Eigentümer sind mit dem Auflageplan einverstanden:

- 54 Gasche Markus
- 65 Bussmann-Schiebler Astrid
- 66, 71 ½ Lüthi Eugen, ½ Lüthi Cäsar
- 67 Lüthi Paul
- 70 Lüthi Max, Horriwil
- 72 Schibler Jürg

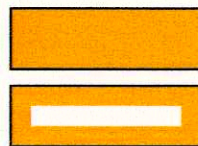

Wohnzone W2

Wohnzone W2 Reserve