


54/16

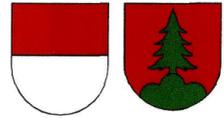

Kanton Solothurn
Gemeinde Hüniken

Ortsplanung Hüniken

Gesamtplan

Situation 1 : 5000

Für die Aktualität der amtlichen Vermessung der Nachführungsgeometer:

Biberist, 03.10.2013 *P. Meig*

Öffentlich auflegen vom Donnerstag 9. Februar 2012 - Freitag 9. März 2012

Beschlossen vom Einwohnergemeinderat am 19. März 2012

Der Gemeindepräsident:

J. Schibler

Die Gemeindeschreiberin:

H. Müller

Genehmigt vom Regierungsrat mit Beschluss Nr. 2012/2072 vom 22. Oktober 2012

Der Staatschreiber:

A.F.



Publikation im Amtsblatt Nr. 37 vom 13.09.2013

W+H AG

Büro: Mümlisalpstrasse 6
Postfach 4562 Biberist
Telefon 032 671 26 30
Fax 032 671 26 31
E-Mail admin@w-h.ch

Änderungen:

A: Dez. 2011

B: Jan. 2012

C: Sept. 2013

Dok. Nr.: 3.641.0883


Datum: März 2011

Format: 30 x 63

Druckdatum: 1. Oktober 2013

Dateiname: Hüniken_Gesamtplan.dwg

Gez.: Kra

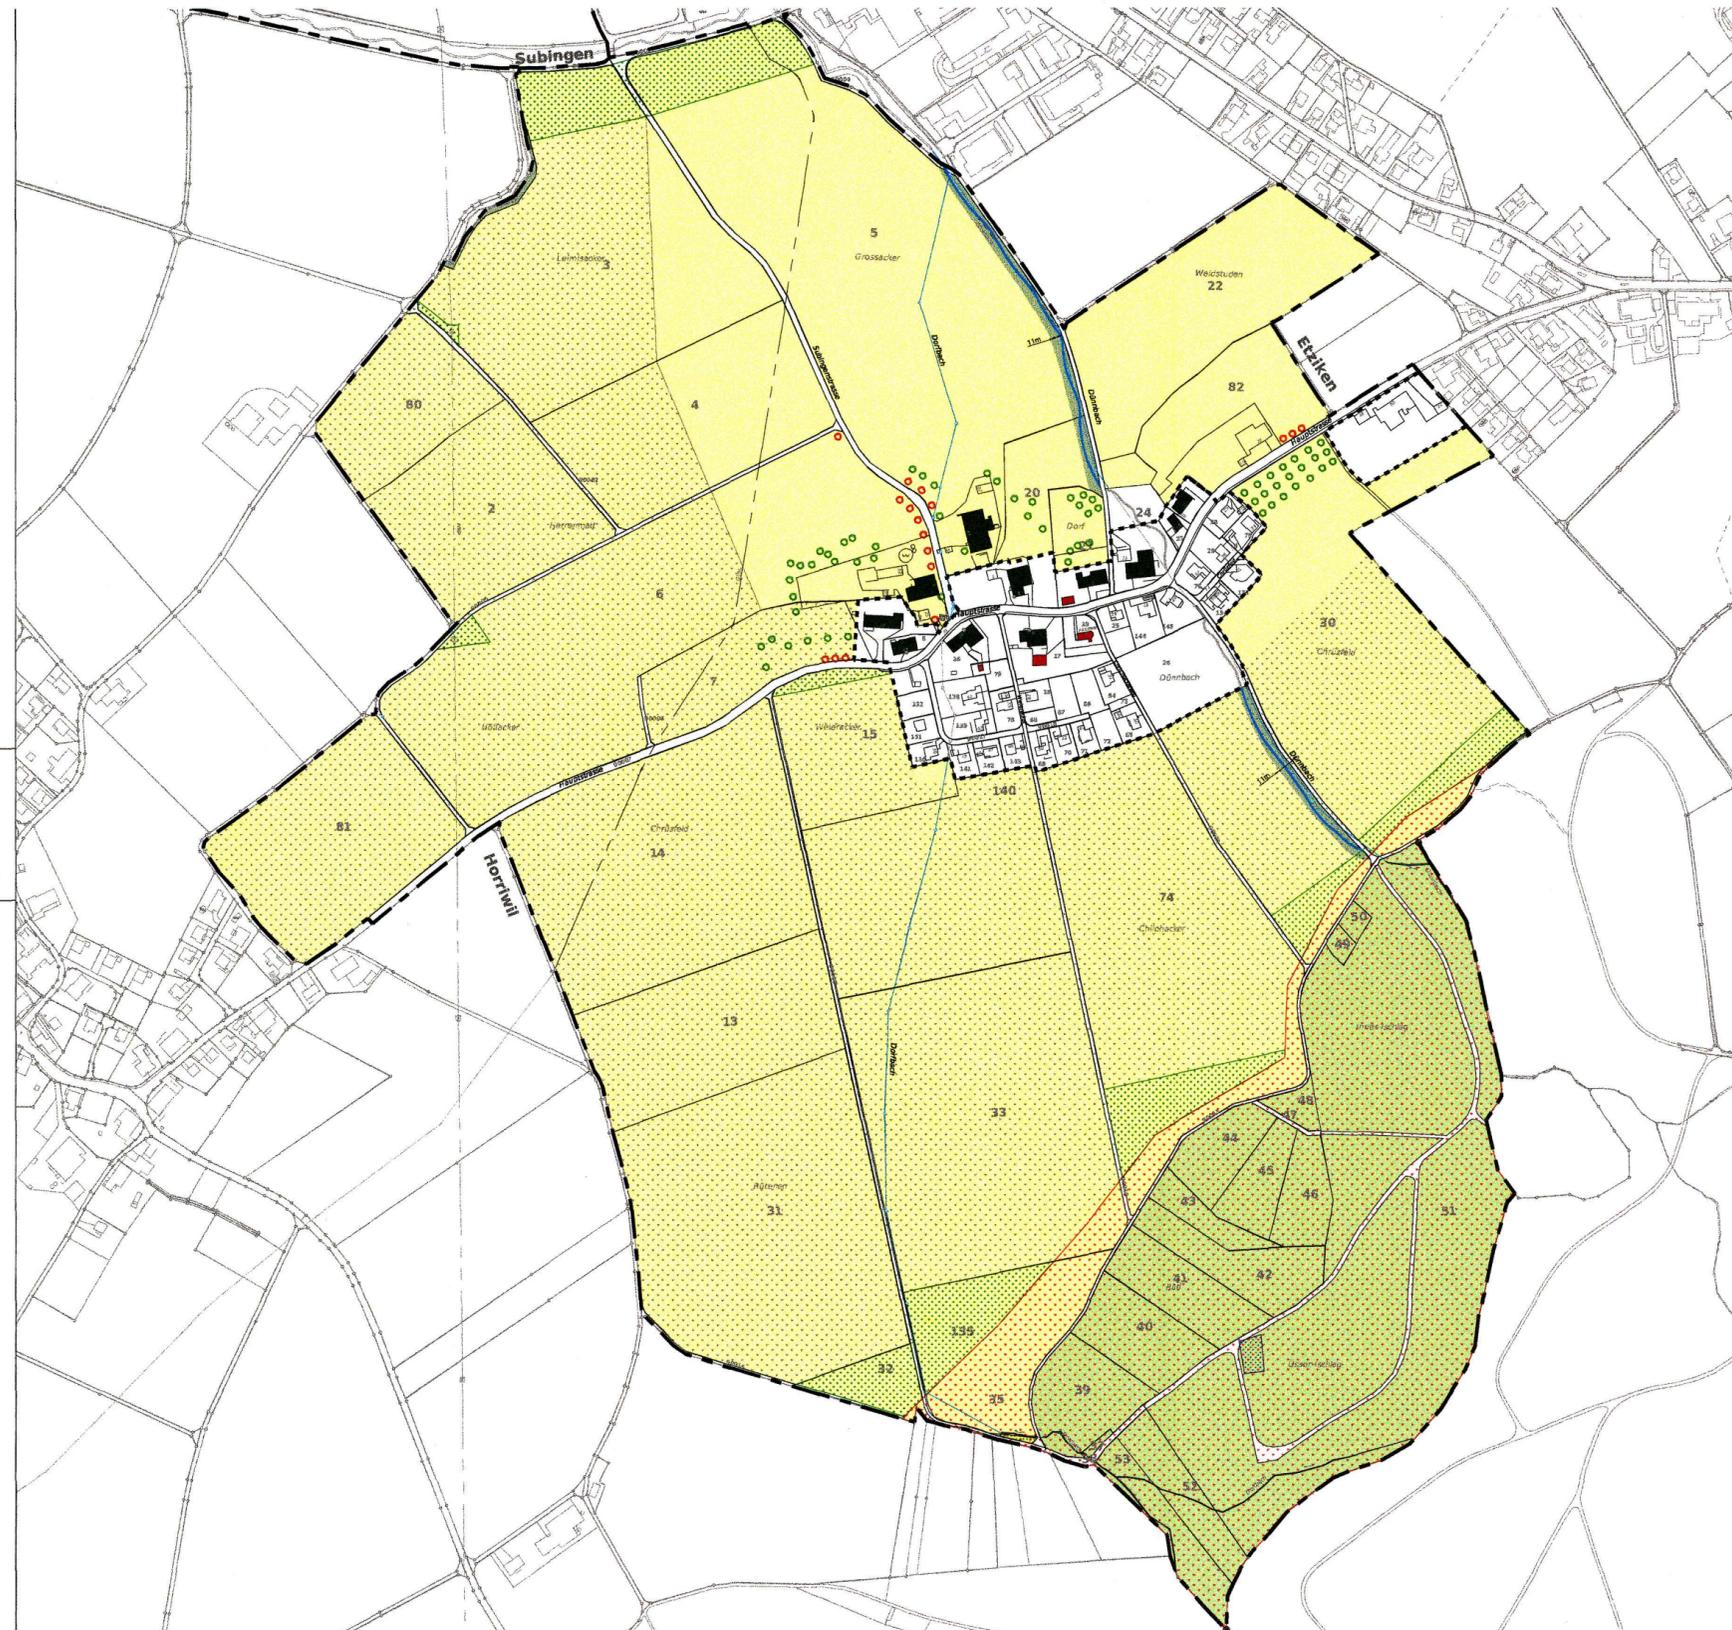

Legende:



Genehmigungsinhalte :

- Landwirtschaftszone
- kommunale Landschaftsschutzzone
- kommunale Uferschutzzone

Orientierungsinhalte :

- Gemeindegrenze
- Siedlungsgebiet
- geschützte Kulturobjekte
- schützenswerte Kulturobjekte
- Kantonales Vorranggebiet Natur und Landschaft
- Durch Abfälle belasteter Standort
- erhaltenswerte Naturobjekte
- Bachleitung
- Gas

Naturkonzept :

- ökologische Ausgleichsflächen oder extensive Wiesen und Hecken
- Renaturierung
- neue Bäume

Das ganze Gemeindegebiet ist mit Ausnahme des Siedlungsgebietes vom Gebiet von besonderer Schönheit und Eigenart überlagert