

Kanton Solothurn
Gemeinde Hüniken

Ortsplanung Hüniken

Sachplan Fruchtfolgefläche

Situation 1 : 5000

W+H AG

Blümlisalpstrasse 6
Postfach
4562 Biberist

Telefon 032 671 26 30
Fax 032 671 26 31
E-Mail admin@w-h.ch

Änderungen:

A:

B:

C:



Dok. Nr.: 3.641.0883

Datum: März 2011

Format: 30 x 63

Druckdatum: 1. Mai 2012
Dateiname: Fruchtfolgefläche.dwg

Gez.: Kra

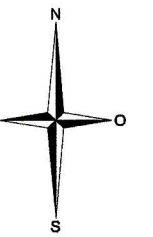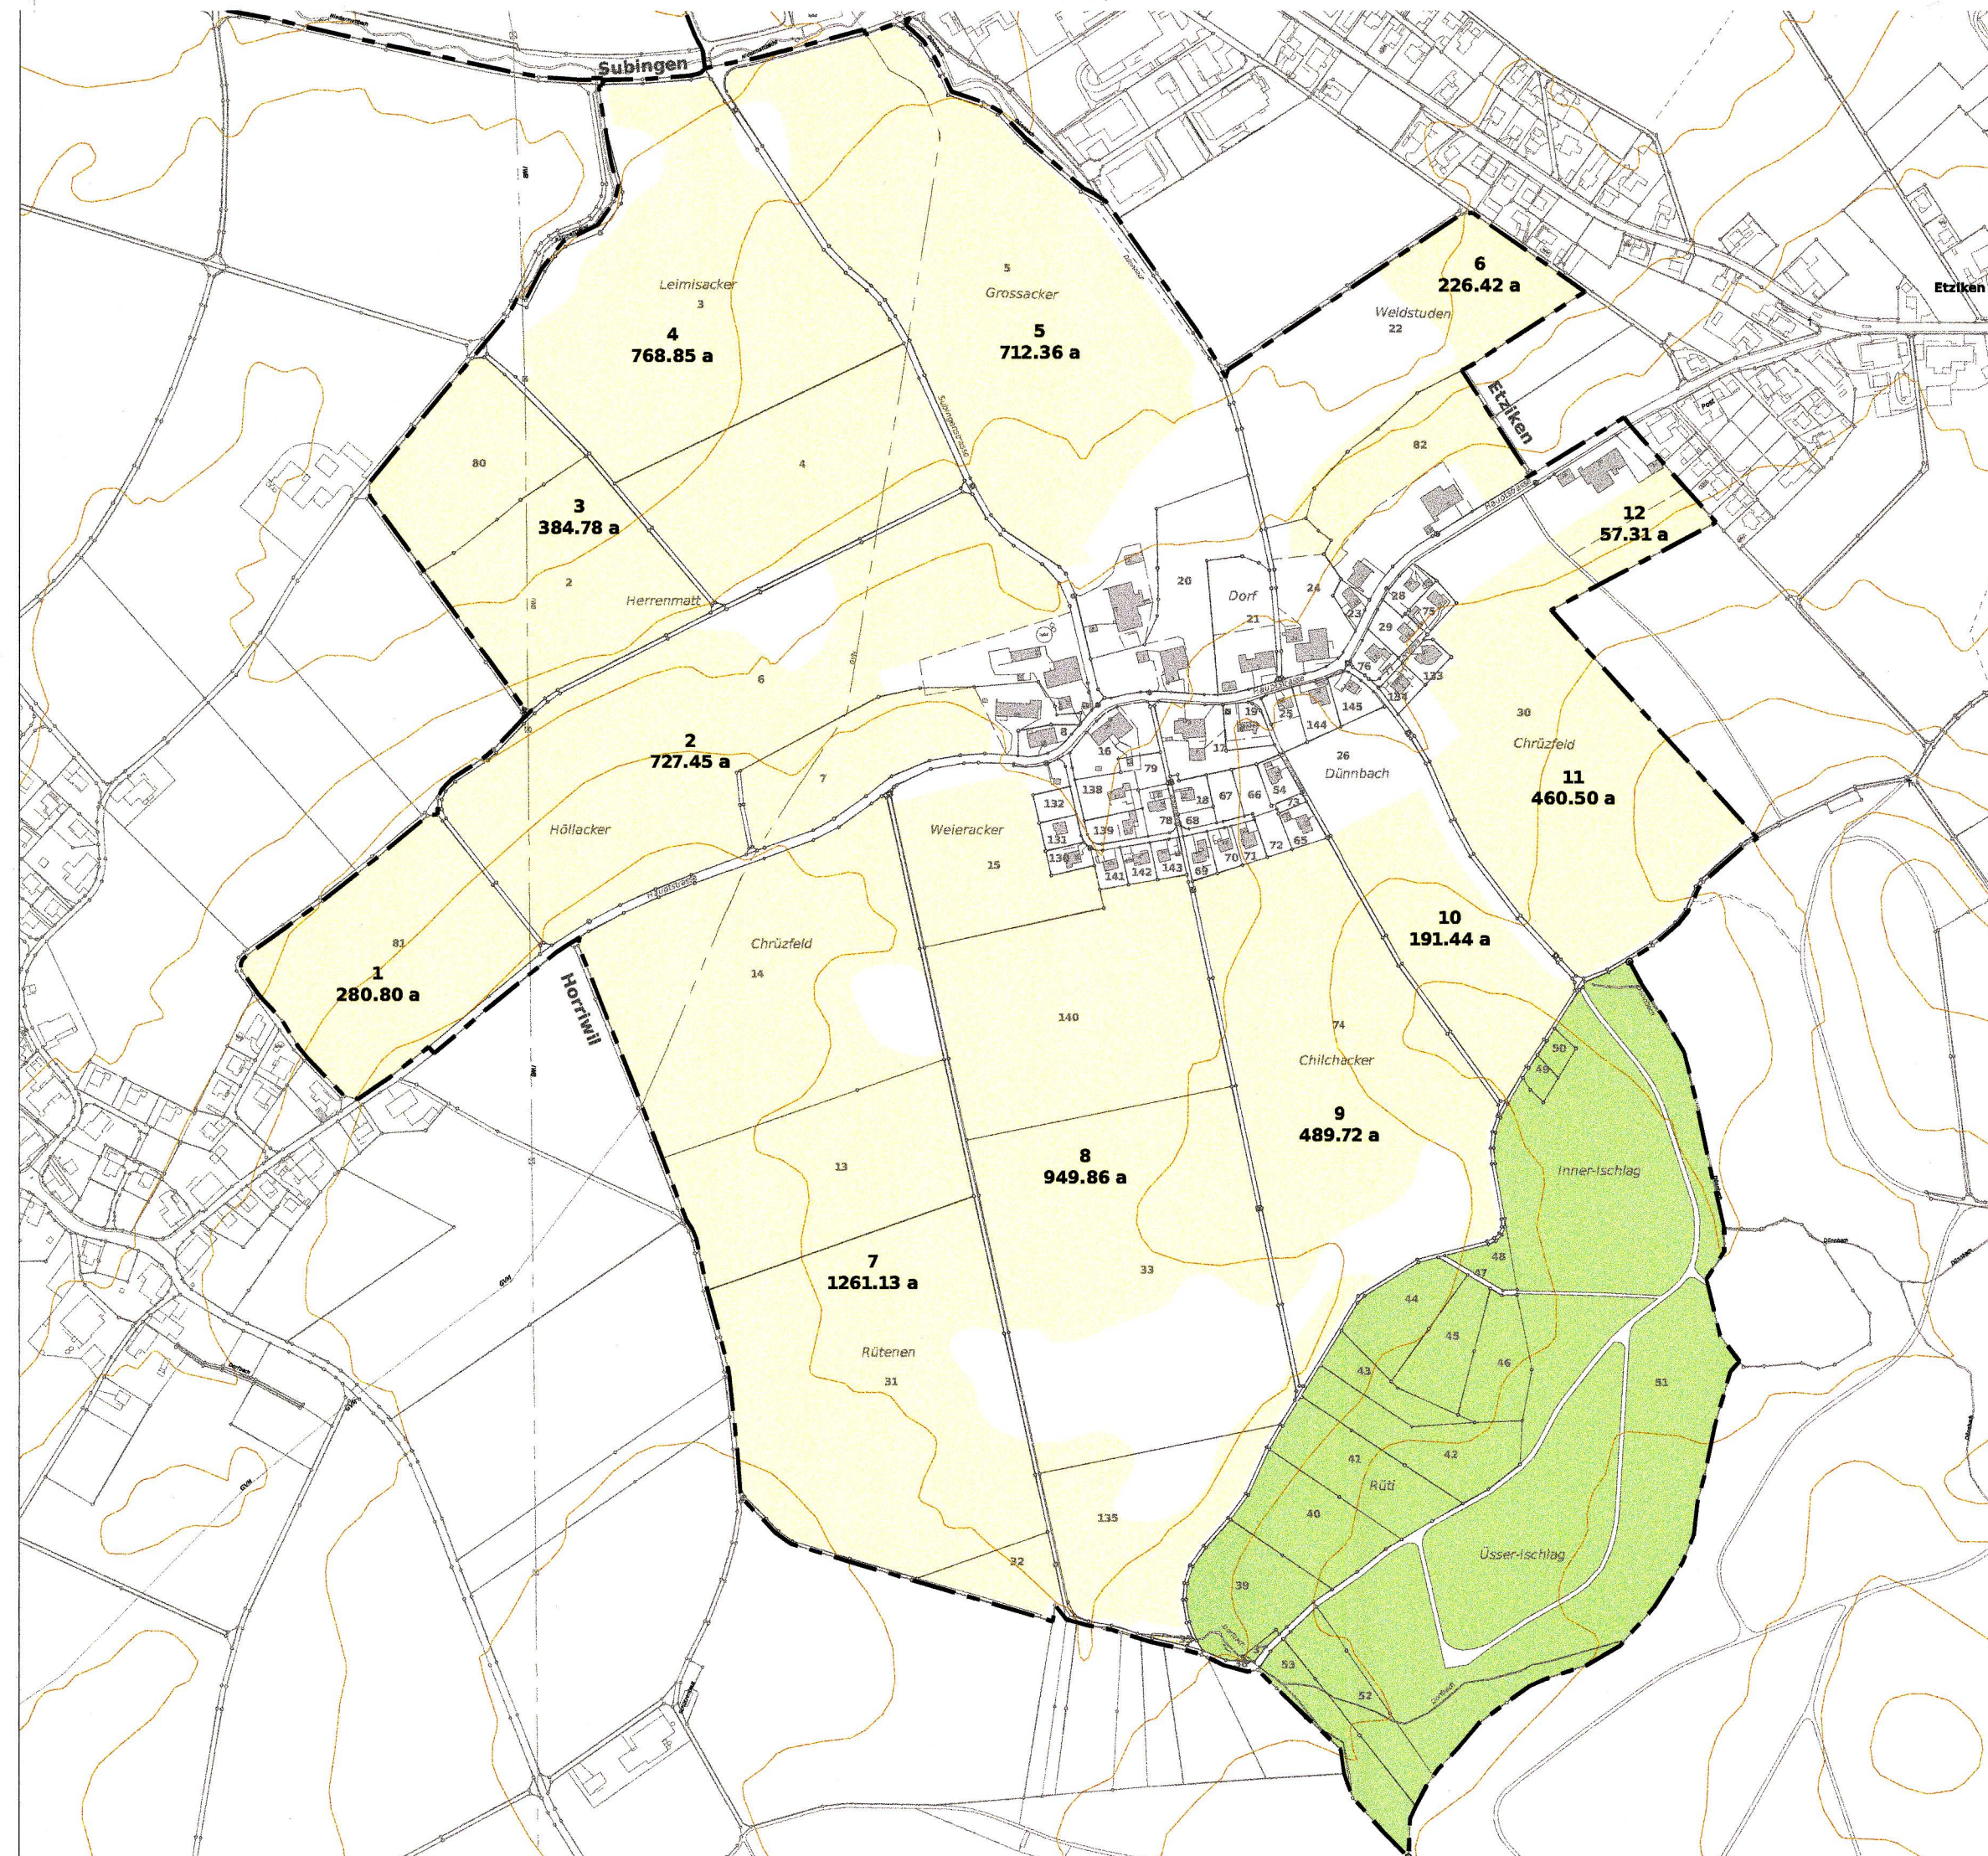

Legende:

- Fruchtfolgeflächen
- 12 Gewinn Nr.
- 461.18 a Fläche in Aren

Fruchtfolgeflächen

Gewinn Nr.	Fläche in a
1	280.80 a
2	727.45 a
3	384.78 a
4	768.85 a
5	712.36 a
6	226.42 a
7	1261.13 a
8	949.86 a
9	489.72 a
10	191.44 a
11	460.50 a
12	57.31 a
Total	6510.62 a