

Kanton Solothurn
Gemeinde Hüniken

-Änderung Bauzonen- und Erschliessungsplan GB 162 -kantonale Baulinie

Öffentliche Auflage vom 01.08.2019 bis 31.08.2019

Beschlossen vom Einwohnergemeinderat am **4.11.2019**

Der Gemeindepräsident:

Schiller

Die Gemeindeschreiberin:

H. Müller


Genehmigt vom Regierungsrat mit Beschluss Nr. **2020/403 vom 16. März 2020**

Der Staatsschreiber:

A.F.

Publikation im Amtsblatt Nr. **20**

vom **15. Mai 2020**

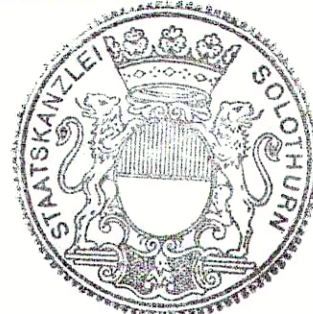


W+H AG
INGENIEURE UND PLANER

Blümlisalpstrasse 6
4562 Biberist
Bitziusstrasse 15
3360 Herzogenbuchsee
www.w-h.ch


Datum :	07.06.2019
Dok. Nr. :	3.641.1667_01
Format :	30/84
Zeichner :	MES
Datei :	01_Änderung Bauzonen- und Erschliessungsplan GB 162.dwg
Änderungen :	

bestehender Zonenplan (nur Orientierung) Massstab 1:1000

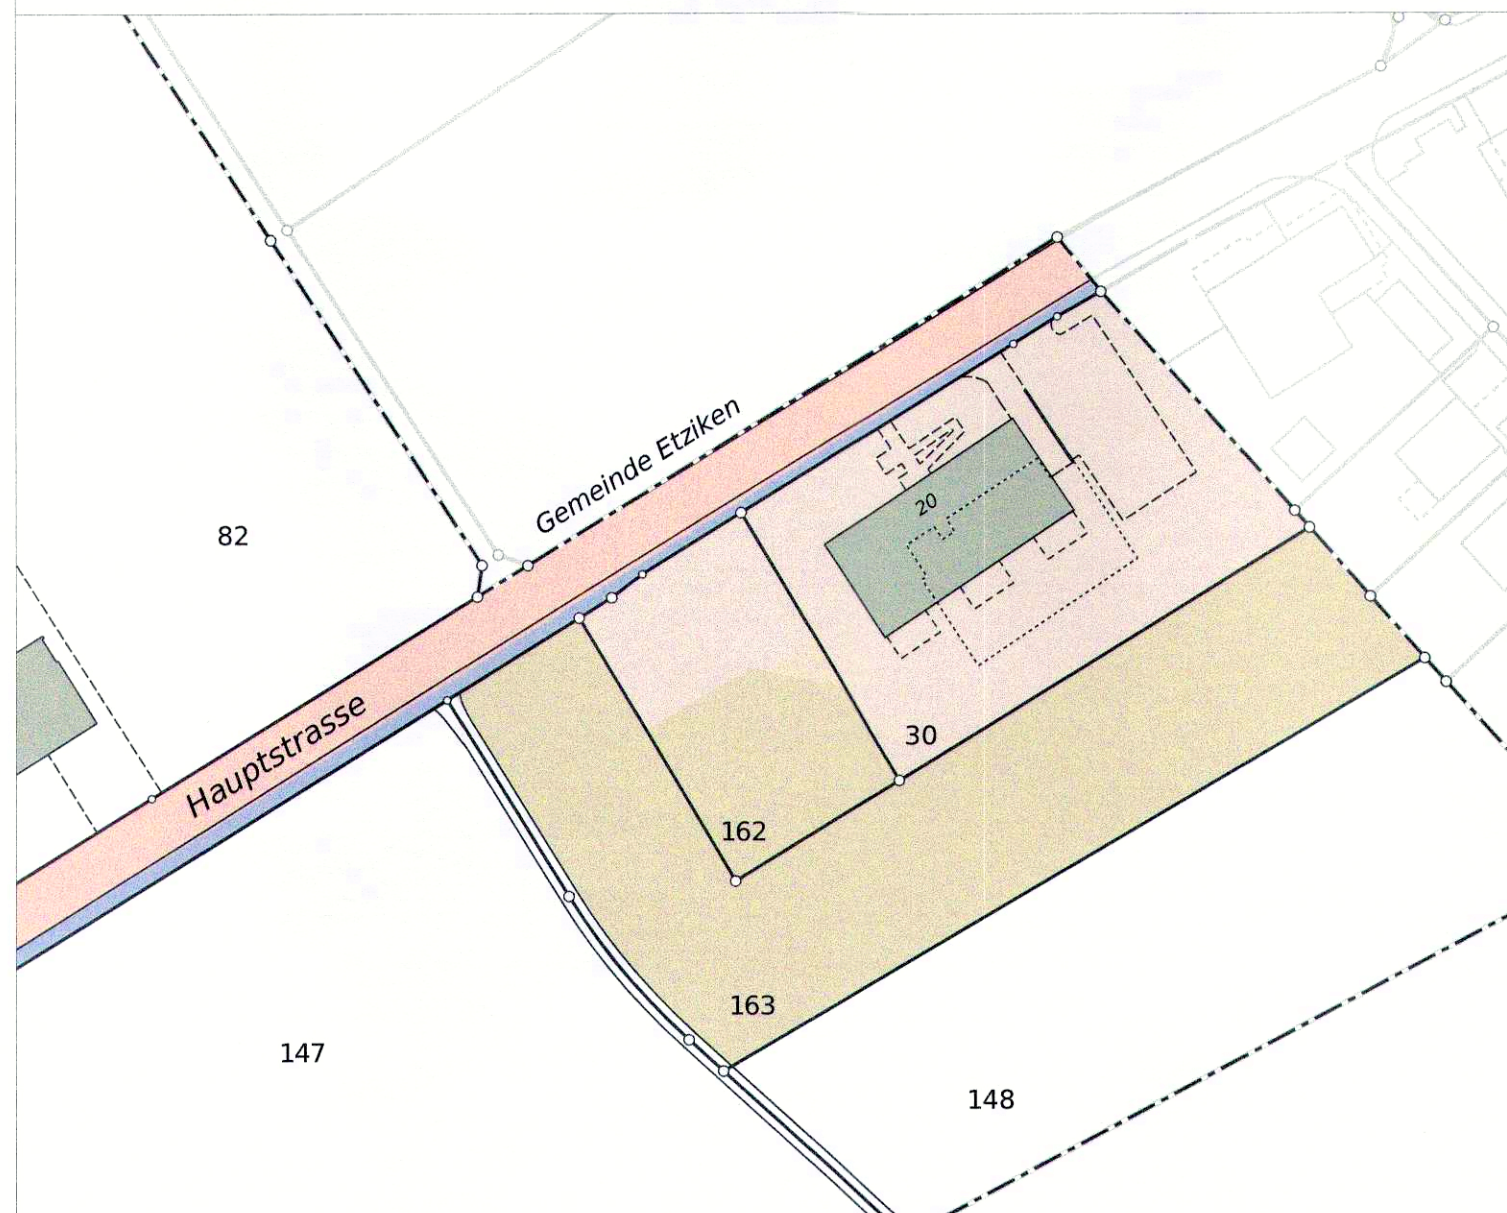


LEGENDE Orientierungsinhalt

- Gemeindegrenze
- Hauptverkehrsstrassen (Kanton)
- Trottoirs und Fusswege (Kanton)
- Kernzone K
- Spezialzone für Tierhaltung SP

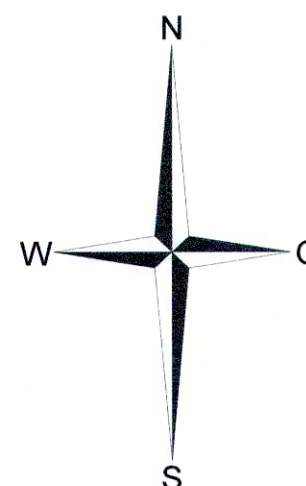


Genehmigungsinhalt der Auflage Massstab 1:1000

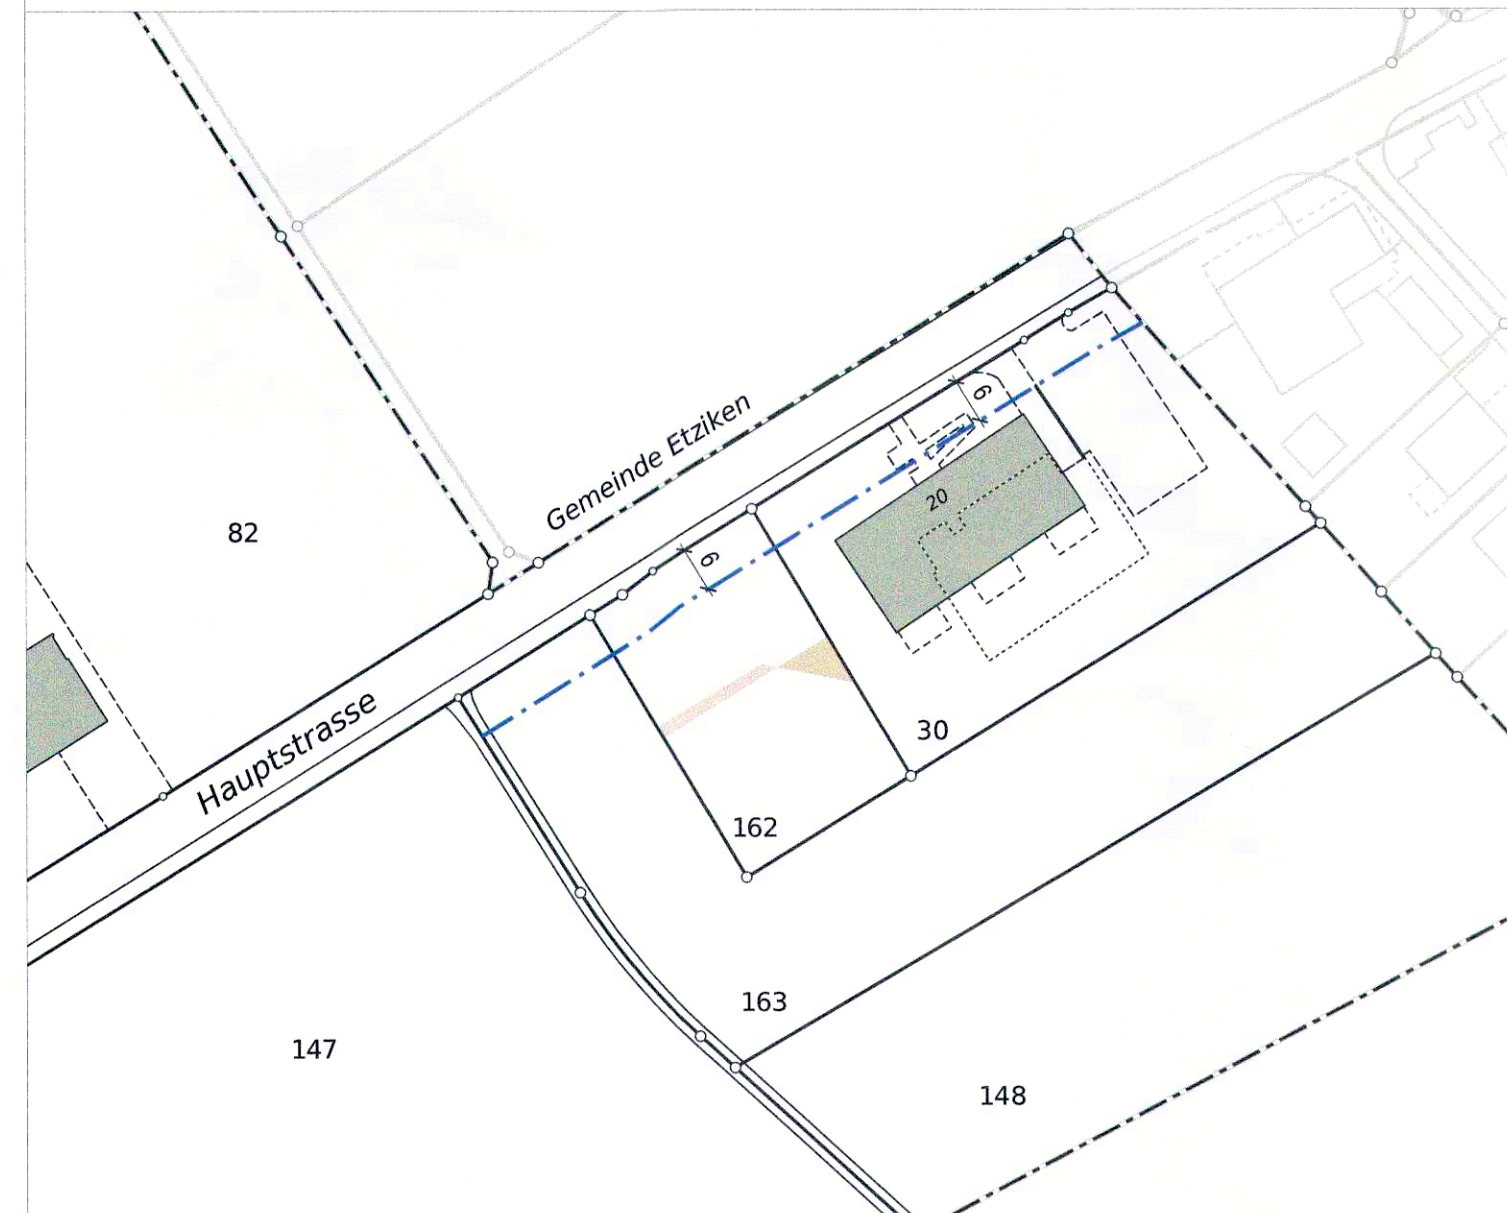


LEGENDE Genehmigungsinhalt

- Baulinie Kanton
- Kernzone K (A= 27.67m²)
- Spezialzone für Tierhaltung SP (A= 27.67m²)

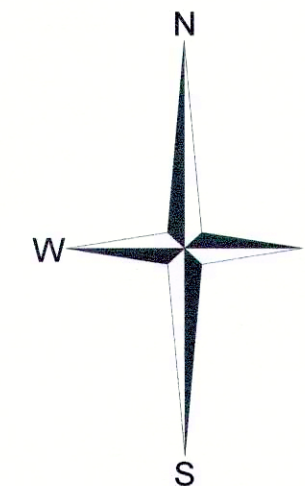

neuer Zonenplan (nur Orientierung) Massstab 1:1000

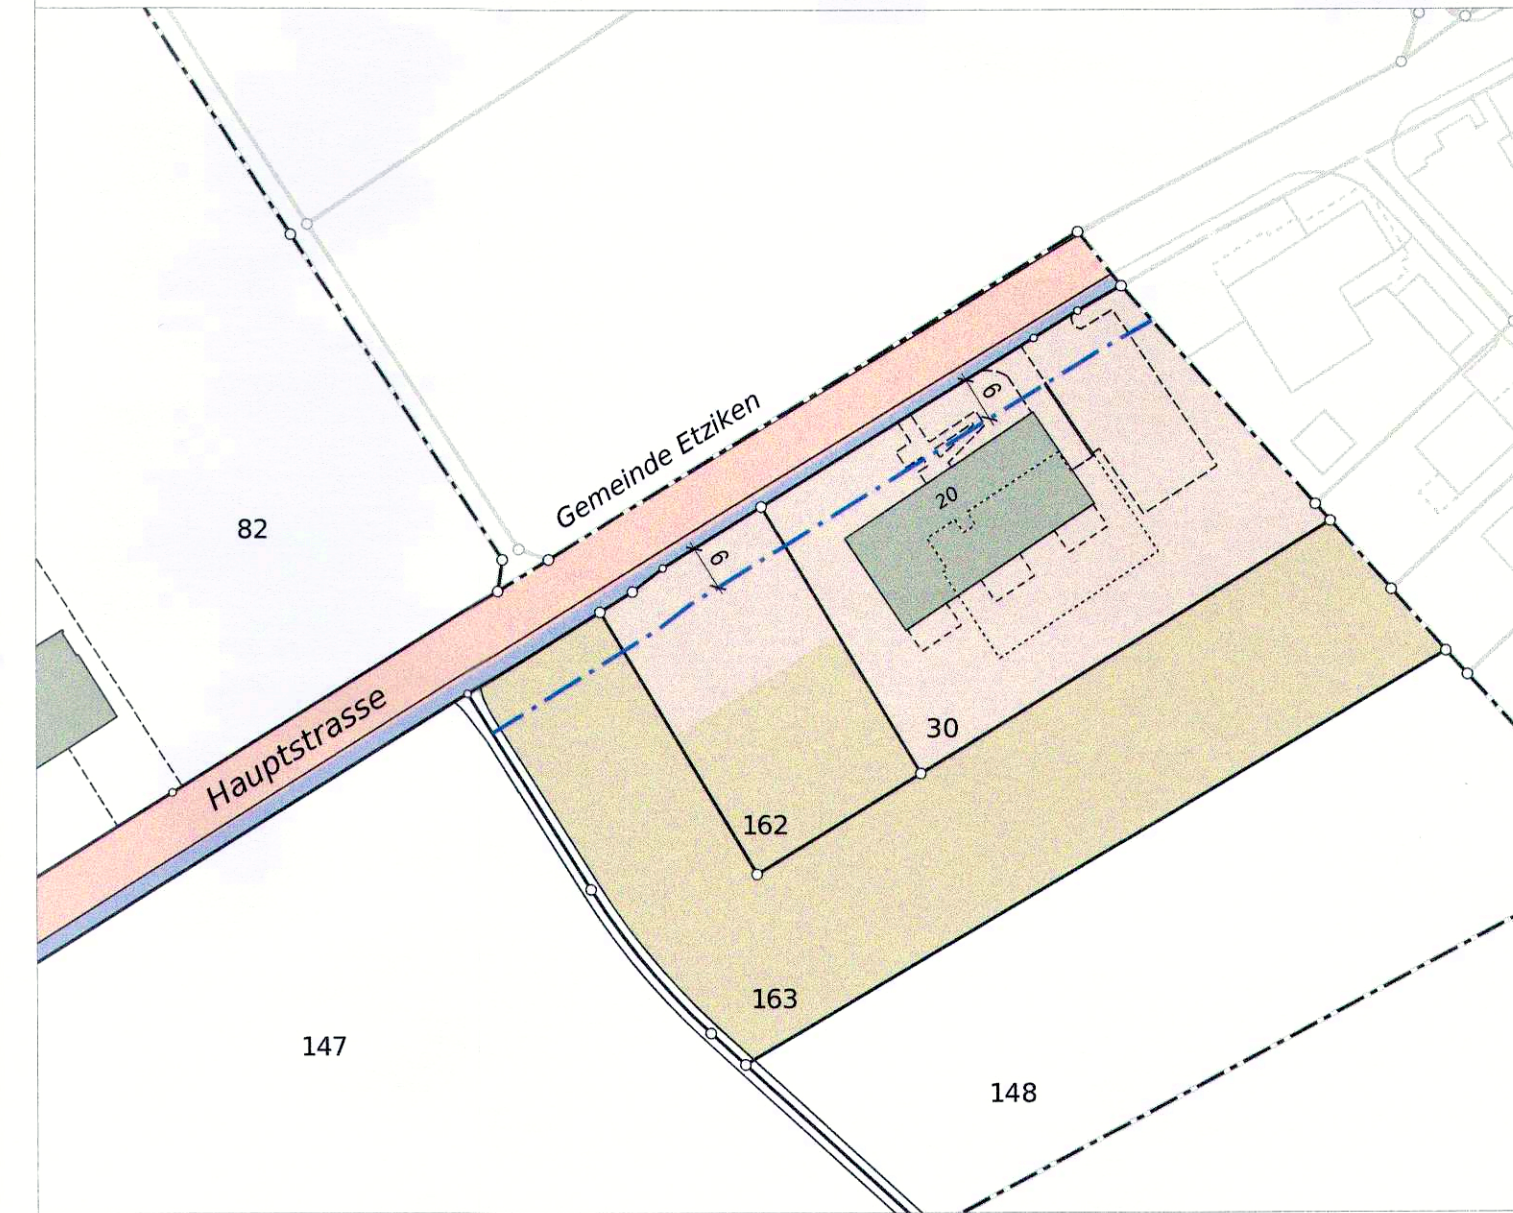

LEGENDE Orientierungsinhalt

- Gemeindegrenze
- Baulinie Kanton
- Hauptverkehrsstrassen (Kanton)
- Trottoirs und Fusswege (Kanton)
- Kernzone K
- Spezialzone für Tierhaltung SP

