

BEBAUUNGS - UND ZONENPLAN

Z.R.

G E M E I N D E


K A M M E R S R O H R

1:2000



VON DER GEMEINDEVERSAMMLUNG GENEHMIGT:
KAMMERSROHR, DEN 25. Okt. 1966.
DER AMMANN: *[Signature]*
DER GEMEINDESCHREIBER: *[Signature]*


VOM REGIERUNGSRAT DURCH DEN HEUTIGEN
BESCHLUSS NR. 444 GENEHMIGT:
SOLOTHURN, DEN 27. Jan. 1967.
DER STAATSSCHREIBER: *[Signature]*

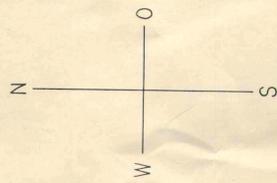

K A N T O N

B E R N

M a t t e n h o f

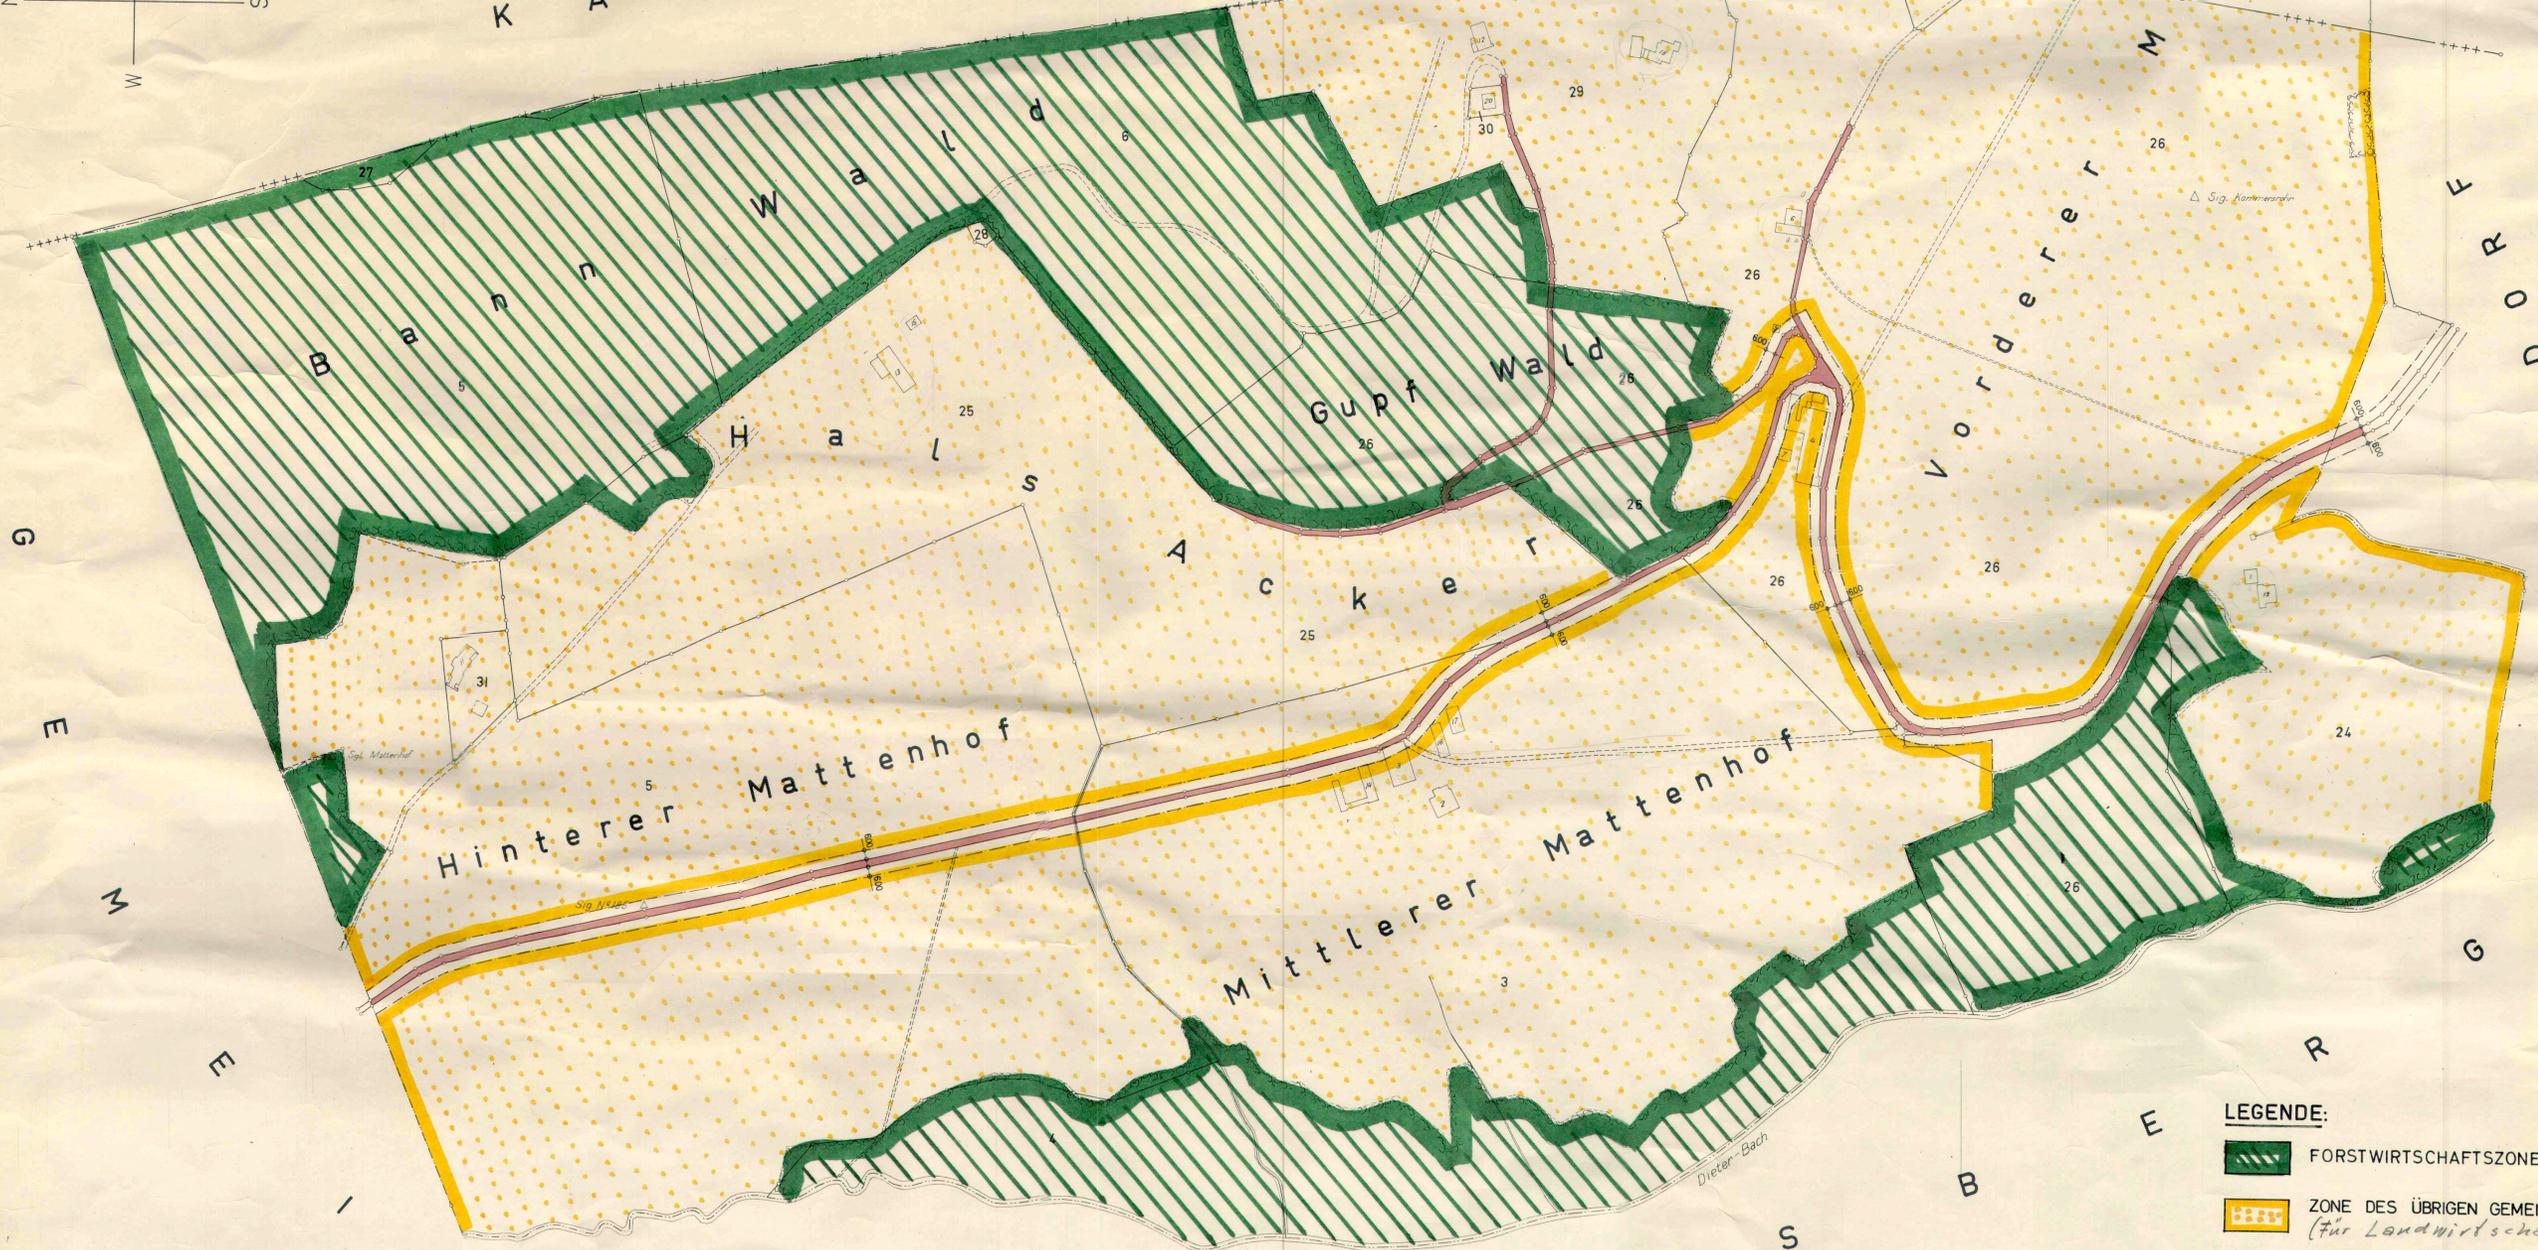

LEGENDE:

- FORSTWIRTSCHAFTSZONE
- ZONE DES ÜBRIGEN GEMEINDEGEBIETES (für Landwirtschaft)

JURASCHUTZZONE GANZES GEMEINDEGEBIET (1970)