

LEGENDE

- Bauzonenbegrenzung
- Zweckverbandskanal ZAO (Lage ungenau)
- Kanalisation Schmutzwasser MO
- Kanalisation Meteorwasser RO
- Strassenentwässerung Kanton
- Eindolung Mittelgüßbach
- Ersatz Schmutzwasserleitung (hydraulisch bedingt)
- Projektierte Schmutzwasserleitung
- Projektierte Leitung mit Mindestdurchmesser DN 250mm nach SIA-Norm 190 Art 2.5.3
- Gewässer offen

RA 4
 best. Entlastungsbeurwerk
 Wassermenge beim Anspringen der Entlastung
 Massnahme geplant

- Abgrenzungen / Gebiete**
- Obliegender Kontrollschacht des Einzugsgebietes
 - Grösse des Einzugsgebietes in ha
 - Abflussbewertung
 - Grenze Teileinzugsgebiet
 - Landwirtschaftsbetrieb
 - Anschluss Liegenschaft ausserhalb Bauzone mit Trennsystem an Gemeindekanalisation
 - Gebäude mit abflussloser Grube ausserhalb der Bauzone
 - Anschluss Liegenschaft an Gemeindekanalisation Boningen
 - Nicht abflusswirksame Fläche Wald, Waldrand- und Uferschutzzone
 - Direkte Einleitung des Regenwassers in den Vorfluter
 - Gebiet mit zukünftigem Anschluss an Boningen


- Nutzungsplan**
- Gebiet mit Versicherungspflicht
sicherfähige Schicht gut durchlässig (spez. Sickerfähigkeit > 10 l/min*m²),
Deckschichten < 2m
 - Gebiet mit Versicherungspflicht
sicherfähige Schicht mässig durchlässig (spez. Sickerfähigkeit < 10 l/min*m²),
gütlich fehlend, Deckschichten > 2m
 - Gebiet mit Versicherungspflicht
sicherfähige Schicht ungenügend (in der Regel spez. Sickerfähigkeit < 2 l/min*m²)
 - keine sicherfähige Schicht vorhanden, hochliegende Felsoberfläche
 - Flurabstand Grundwasserspiegel < 3m, Wahl der Versickerungsanlage eingeschränkt
 - Gebiet mit Retentionspflicht

- Einschränkungen**
- Industrie- und Gewerbebezonen
 - Alllastverdachtsflächen
 - Grundwasser-Schutzzone (S1, S2, S3)

- Fassungen / Anlagen**
- Grundwasserfassung
 - best. Versickerungsschacht oder -anlagen

Hinweis Rückstaubeble:
 Die Gebiete mit Rückstauführung infolge Dämmhochwasser sind im Zuständigkeitsbereich "Rückstauführung Dämmhochwasser" Nr. 3.03.018 - 15A dargestellt.

AKTUALISIERUNGSVORBEHALT GRUNDBUCHPLAN
 DURCH DEN GEOMETER
 NOVEMBER 2006 BUXTORF LERCH WEBER AG TRIMBACH

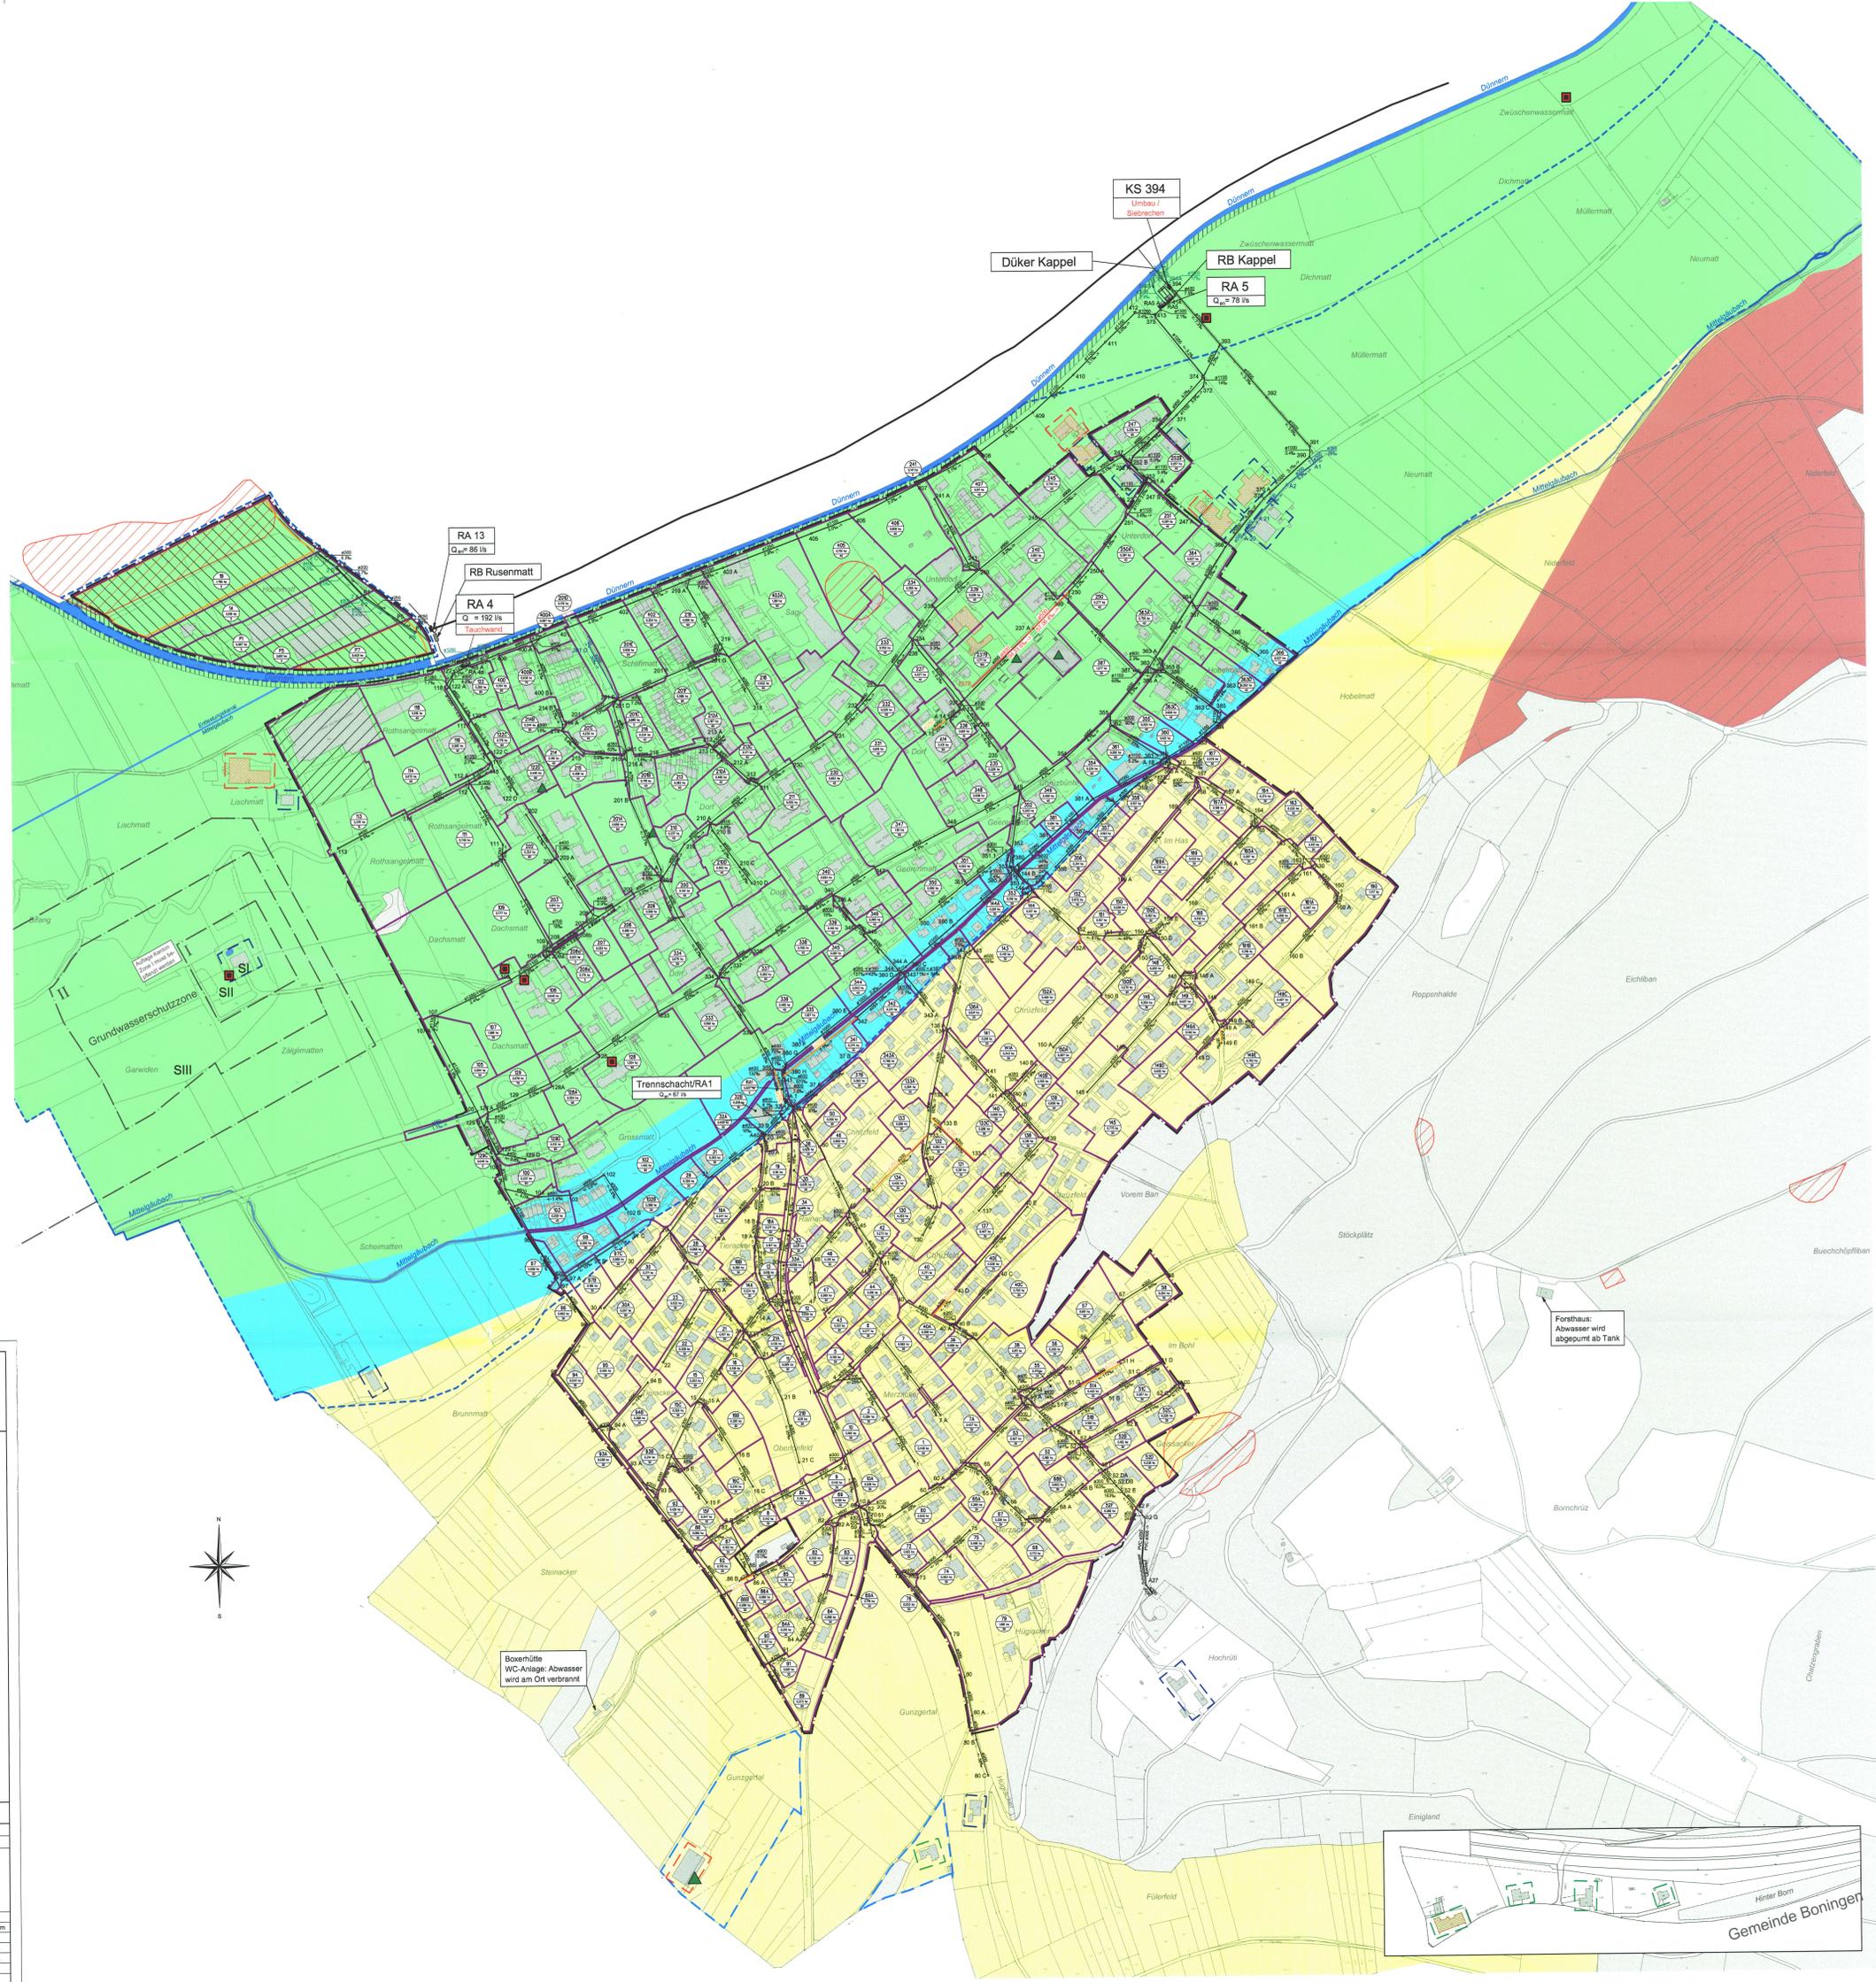

KANTON SOLOTHURN
 GEMEINDE KAPPEL

Genereller Entwässerungsplan GEP

Vorprojekt Nutzungsplan

Situation 1 : 2'500
 Planaufgabe vom 27.04.2007 bis 28.05.2007

Genehmigt vom Gemeinderat am 11.07.2007
 Der Gemeindepräsident: *[Signature]*
 Der Gemeindeschreiber: *[Signature]*
 Genehmigt vom Regierungsrat mit RRB Nr. 1170 vom 23.08.07
 Der Staatsschreiber: *[Signature]*

Rothpletz | Lienhard
 Projektierende Bauingenieure SIA
 Aarauerstrasse 50 4600 Olten
 Fon: 062 287 13 11 Fax: 062 287 13 10
 E-mail: rliken@rothpletz.ch
 Internet: www.rothpletz.ch

Projekt Nr.: 3.03.018 - 11 C

Datum	Von	Bis	Von	Datum	Von	Bis	Von
30.11.05	gipf	30.11.05	AK	30.11.05	AK		
31.08.06	gm	31.08.06	AK	31.08.06	RA		
11.10.06	gm	11.10.06	AK	11.10.06	RA		
15.02.07	projekt	15.02.07	AK	15.02.07			

Rev.	Beschreibung	Datum	Von	Bis	Datum	Von	Bis	Datum	Von	Bis
A	Bereitigung nach Prüfung Gemeinde vom 15.05.2006	31.08.06	gm	31.08.06	AK	31.08.06	RA			
B	Ergänzungen gemäss Besprechung mit Gemeinde vom 05.10.2006	11.10.06	gm	11.10.06	AK	11.10.06	RA			
C	Prüfung Vorprojekt, Amt für Umwelt vom 19.12.2006	15.02.07	projekt	15.02.07	AK	15.02.07				
D										
E										
F										

