



# Teil Generelle Wasserversorgungsplanung Hasenweg

Genehmigungsexemplar

Situation 1 : 1'000

Dieser Erschliessungsplan gilt gleichzeitig als Baubewilligung gemäss §39 Abs. 4 PBG (ein nachträgliches Baubewilligungsverfahren entfällt)

Index	Datum	Aenderungen	gez.	gepr.	gen.	Olten :	geprüft :	genehmigt :
A	16.02.2015	Titelblatt in Genehmigungsexemplar geändert	hri	WB		25. August 2014	WB	WB
--	--	--	--	--	--	gezeichnet : hri	Plan Nr.	Index
--	--	--	--	--	--	Grösse : 30 / 63	<b>35050 / 3</b>	<b>A</b>
--	--	--	--	--	--	Plott : 16-02-2015		

Plangrundlage : AV vom 02.04.2014 / lerch-weber.ch Pfad : K:\Projekte\Tb\Kappel\35050\Proj\3\_A\_EP\_Sit 1000.2d



Jurastrasse 19  
4600 Olten  
Telefon 062 205 22 77  
Telefax 062 205 22 70

Postfach 75  
4622 Egerkingen  
e-mail: info@kfbag.ch


Öffentliche Auflage vom 2. Oktober 2014 bis 3. November 2014

Beschlossen vom Gemeinderat Kappel  
Kappel, 29. Januar 2015  
Der Gemeindepräsident :

Leiterin Verwaltung :

Genehmigt vom Regierungsrat des Kantons Solothurn  
Gemäss RRB Nr. 504 vom 31.03.2015  
Publikation des Regierungsratsbeschlusses im Amtsblatt Nr. 17 vom 24.4.15

Der Staatsschreiber :

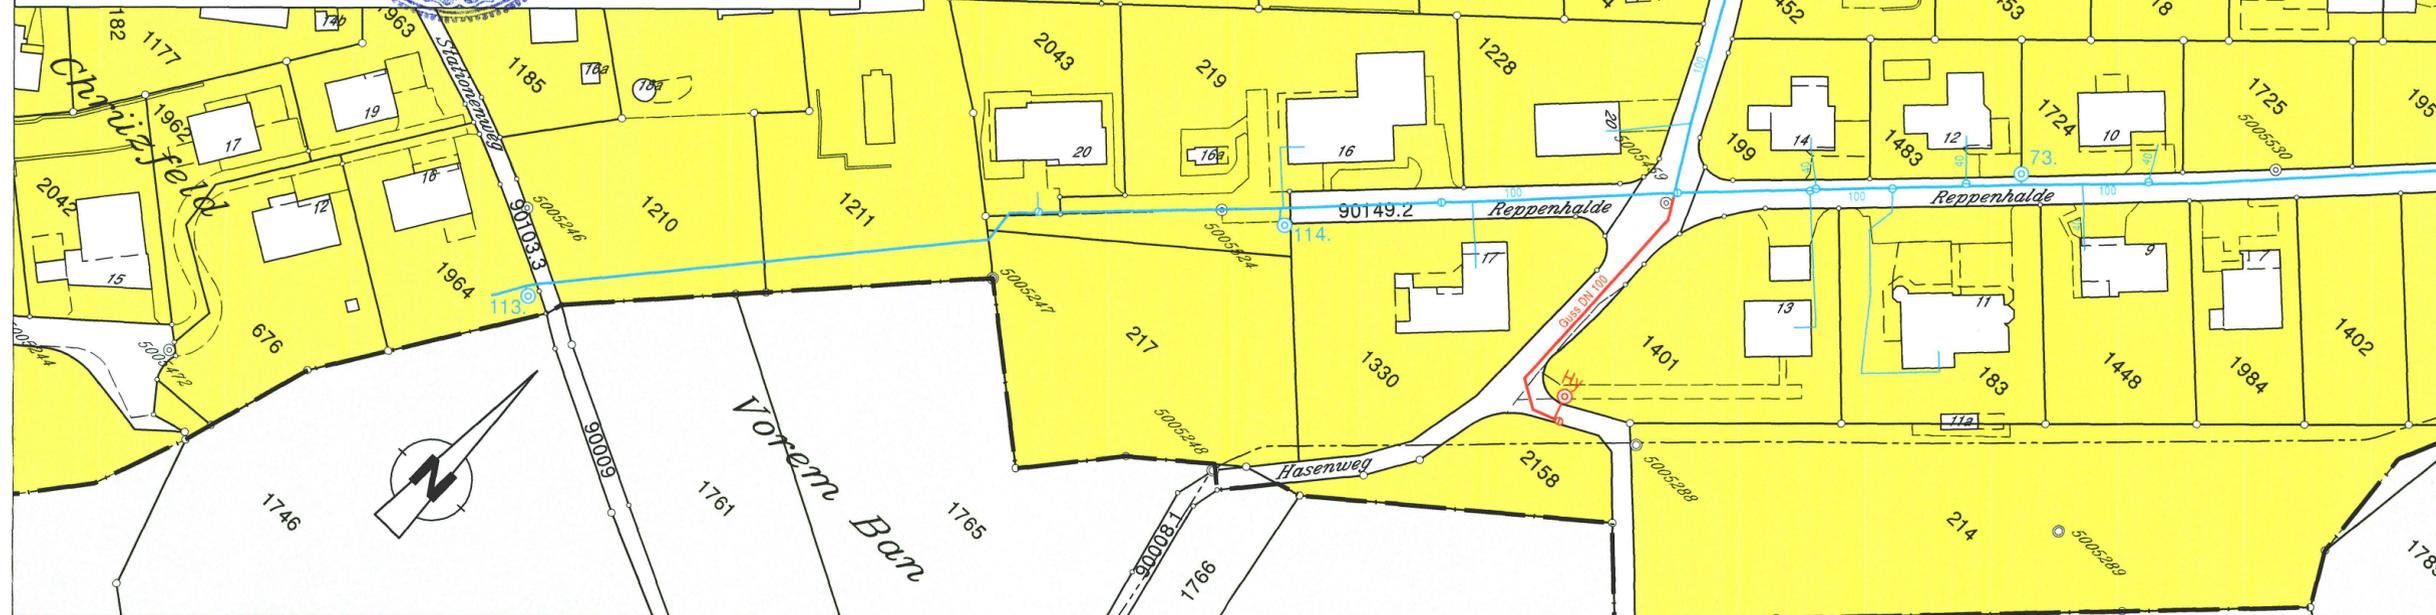

### Legende

#### Genehmigungsinhalt

Proj. Leitung mit Kaliberangabe und Hydrant

#### Orientierungsinhalt

Best. Leitungen mit Kaliberangabe, Schieber und Hydranten

Bauzone

Einfamilienhauszone 2-geschossig

Wald