

91/22

Amt für Raumplanung

Kanton Solothurn

Gemeinde Kappel

BAULANDUMLEGUNG
OBERLON

SITUATIONSPLAN 1:1000

Mit Flächen.- und Eigentümerverzeichnis

Planaufgabe 6.April bis 6.Mai 1967


Grundsätzliche Genehmigung durch den Regierungsrat
am 20. Nov. 1970 / RRB Nr. 5981



Vom Regierungsrat durch heutigen
Beschluss Nr. 4468 genehmigt.
Solothurn, den 7. Aug. 1973
Der Staatschreiber:
Dr. Mal...

Verm.- u. Ing.-Büro **RAHM + BUXTORF** 4600 OLTEN
TANNWALDSTRASSE 62. TEL (062) 22 34 54

Format: 4A4	Masstab: 1:1000	Entwurf: R	Gez: Fe	Datum: 30.4.1973	Genehmigung:	Nr. 2
Änderungen						
Vermerke						

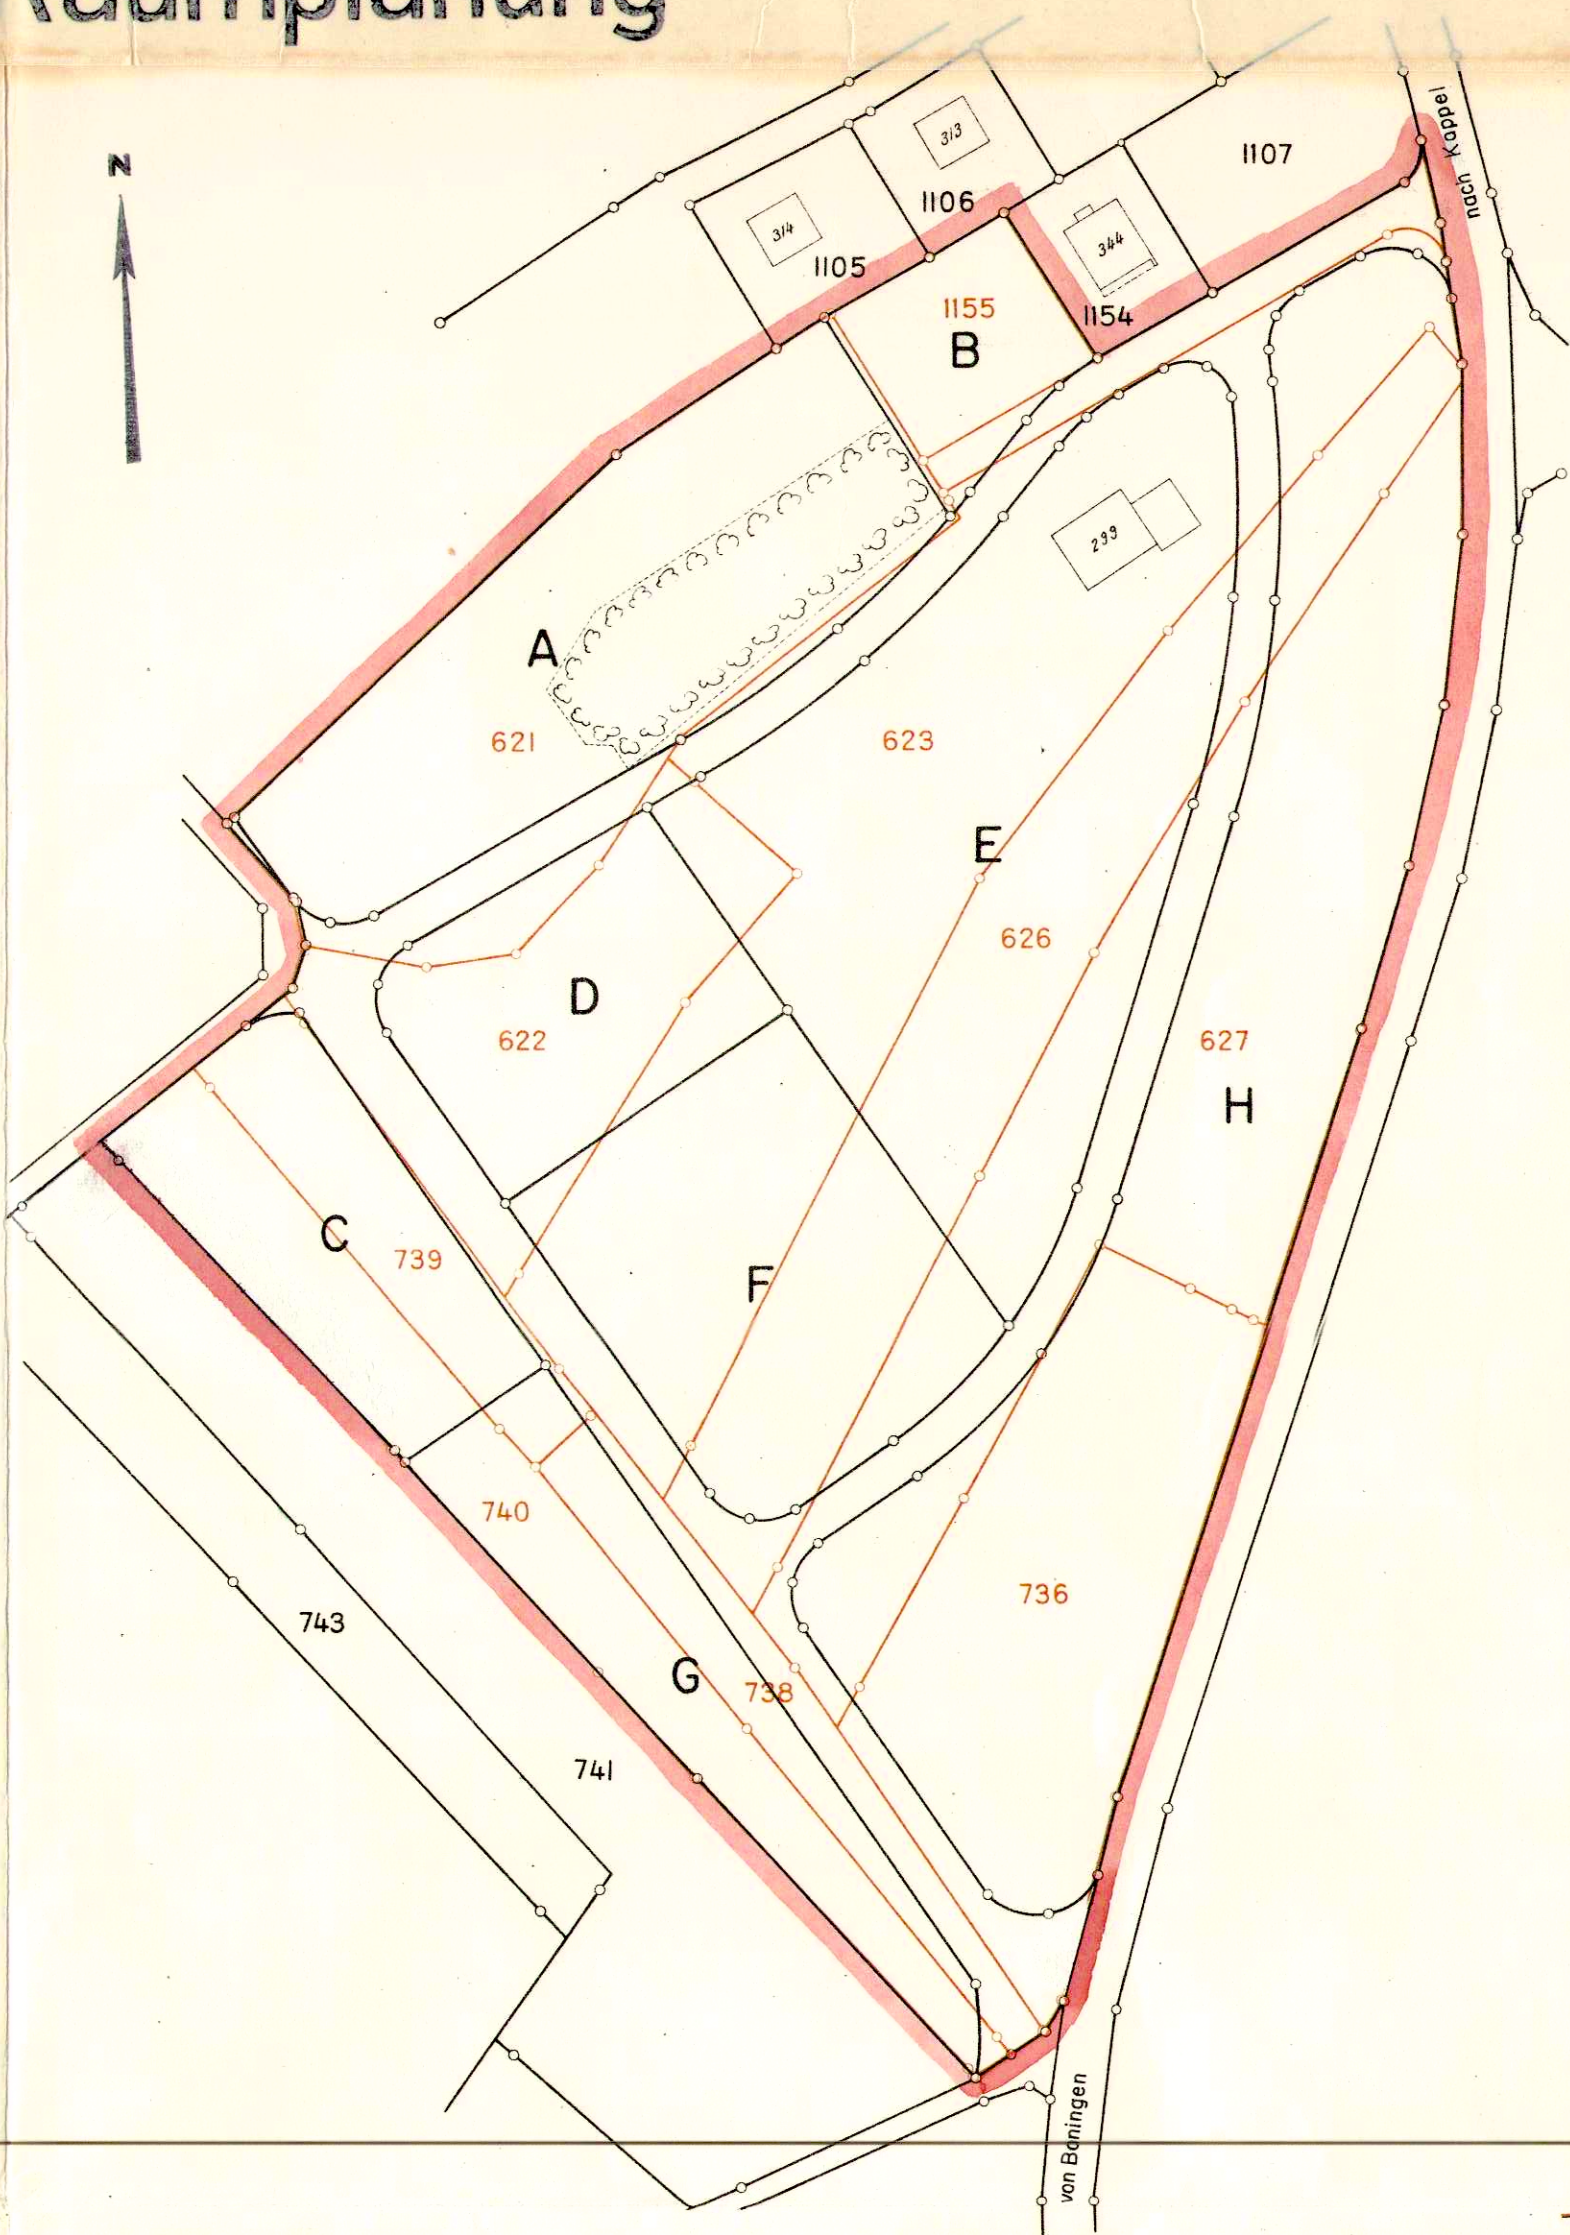

Legende

- alte und neue gültige Grenzen
- alte ungültige Grenzen
- Perimeter

FLAECHEN.- UND EIGENTUMERVERZEICHNIS

Eigentümer	Alter Zustand			Abzugs - pflicht	Für Abzug massg. Fläche einzel	Für Abzug massg. Fläche total	Abzug	Anspruch	Neuer Zustand		
	GBNr.	GB - Inhalt einzel	GB - Inhalt total						Bezeichnung der neuen Parzellen	Inhalt einzel	Inhalt total
Aregger German 1/2	621	34.99		0,5	17.50				A	30.70	
	623	53.75		1,0	53.75				E	48.21	78.91
	1120	1.98	90.92	0,0	0.00	71.25	11.81	78.91			
Gubler Otto	740	17.32	17.32	0,5	8.66	8.66	1.44	15.88	G	15.88	15.88
Gubler Walter	626	28.97	28.97	1,0	28.97	28.97	4.80	24.17	F	24.17	24.17
Schärer Hans 1/2	1120	1.98		0,0	0.00						
	1155	6.18	8.16	1,0	6.18	6.18	1.02	7.14	B	7.14	7.14
Studer Othmars Erben	622	17.47		1,0	17.47						
	738	8.35		0,5	4.18				C	15.41	
	739	8.94	34.76	0,5	4.47	26.12	4.33	30.43	D	15.02	30.43
Studer Paul	627	46.51		1,0	46.51						
	736	27.23	73.74	1,0	27.23	73.74	12.23	61.51	H	61.51	61.51
Strassengebiet		0,00	0.00				35.63	35.63		35.63	35.63
Perimeterfläche		253.67	253.67							253.67	253.67
Für Abzug massgebende Totalfläche					214.92	214.92					

Abzug für Strassen $\frac{35.63}{214.92} = 16,578\%$