

91/23

Amt für Raumplanung

KANTON SOLOTHURN

GEMEINDE KAPPEL

Kappel

SPEZIELLER TEIL - BEBAUUNGSPLAN

LISCHMATT

1:500

GENEHMIGUNGEN:

PLANAUFLAGE VOM 12.4.73 BIS 12.5.73

GENEHMIGUNG DURCH DIE GEMEINDEVERSAMMLUNG

IN ANWENDUNG VON §15 DES BAUGESETZES
KAPPEL, den 2. 8. 1973 VOM

DER AMMANN: *[Signature]* DIE GEMEINDESCHREIBERIN: *[Signature]*


GENEHMIGUNG DURCH DEN REGIERUNGSRAT

VOM 31. Aug. 73 RRB 4772



Dr. Max Gygis

A. WOHLGEMUTH, ARCHITEKT 8617 MÖNCHALTDORF

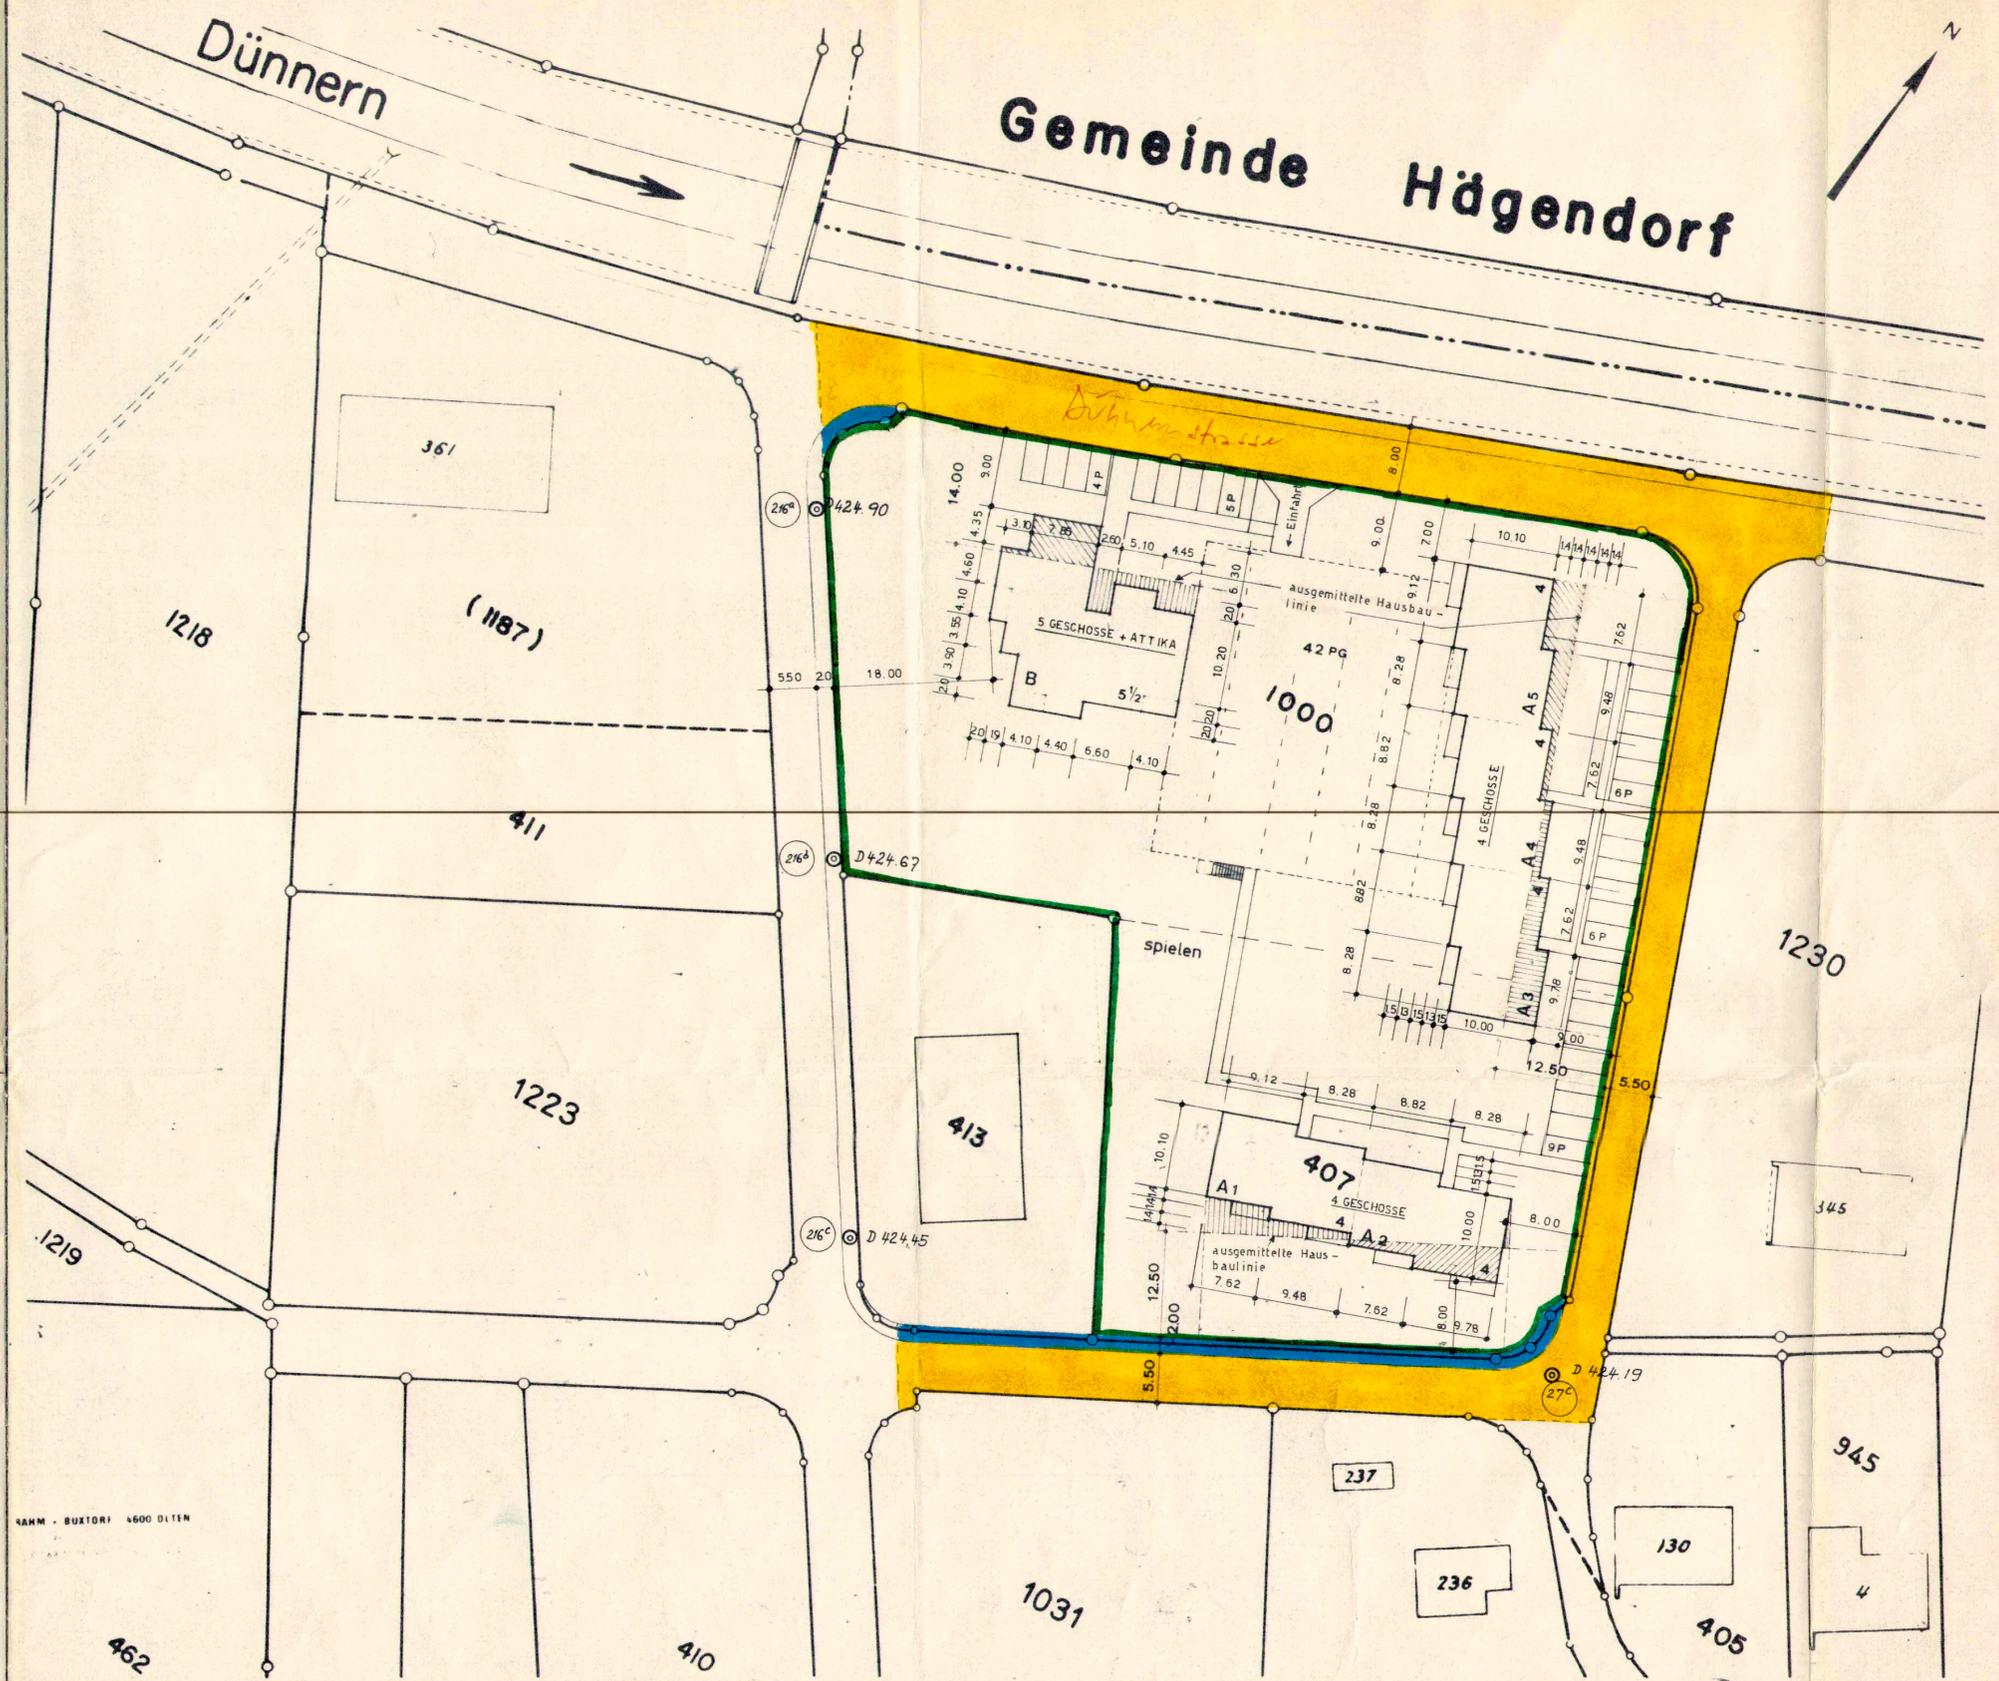

Masstab 1:500