

**SPEZIELLER BEBAUUNGSPLAN  
GEBIET „ FUEHLER „**

PLANBEZEICHNUNG : DIENSTBARKEITEN

ÖFFENTLICHE AUFLAGE VOM 27. AUG. 1976 BIS 26. SEP. 1976  
GENEHMIGT VON DER GEMEINDEVERSAMMLUNG AM  
in Anwendung von § 15. des Baugesetzes 15.12. 1976  
DER GEMEINDEAMMANN DIE GEMEINDESCHREIBERIN

GENEHMIGT VOM REGIERUNGSRAT MIT BESCHLUSS  
NR. 2003 VOM 5. 4. 77


DER REGIERUNGSRAT

Dr. Max Gygis



**LEGENDE**

- ..... GELTUNGSBEREICH
- WERKLEITUNGEN
- PARZELLEN NEU
- PRIVATER FAHRVERKEHR
- PRIVATER FUSSGAENGERVERKEHR

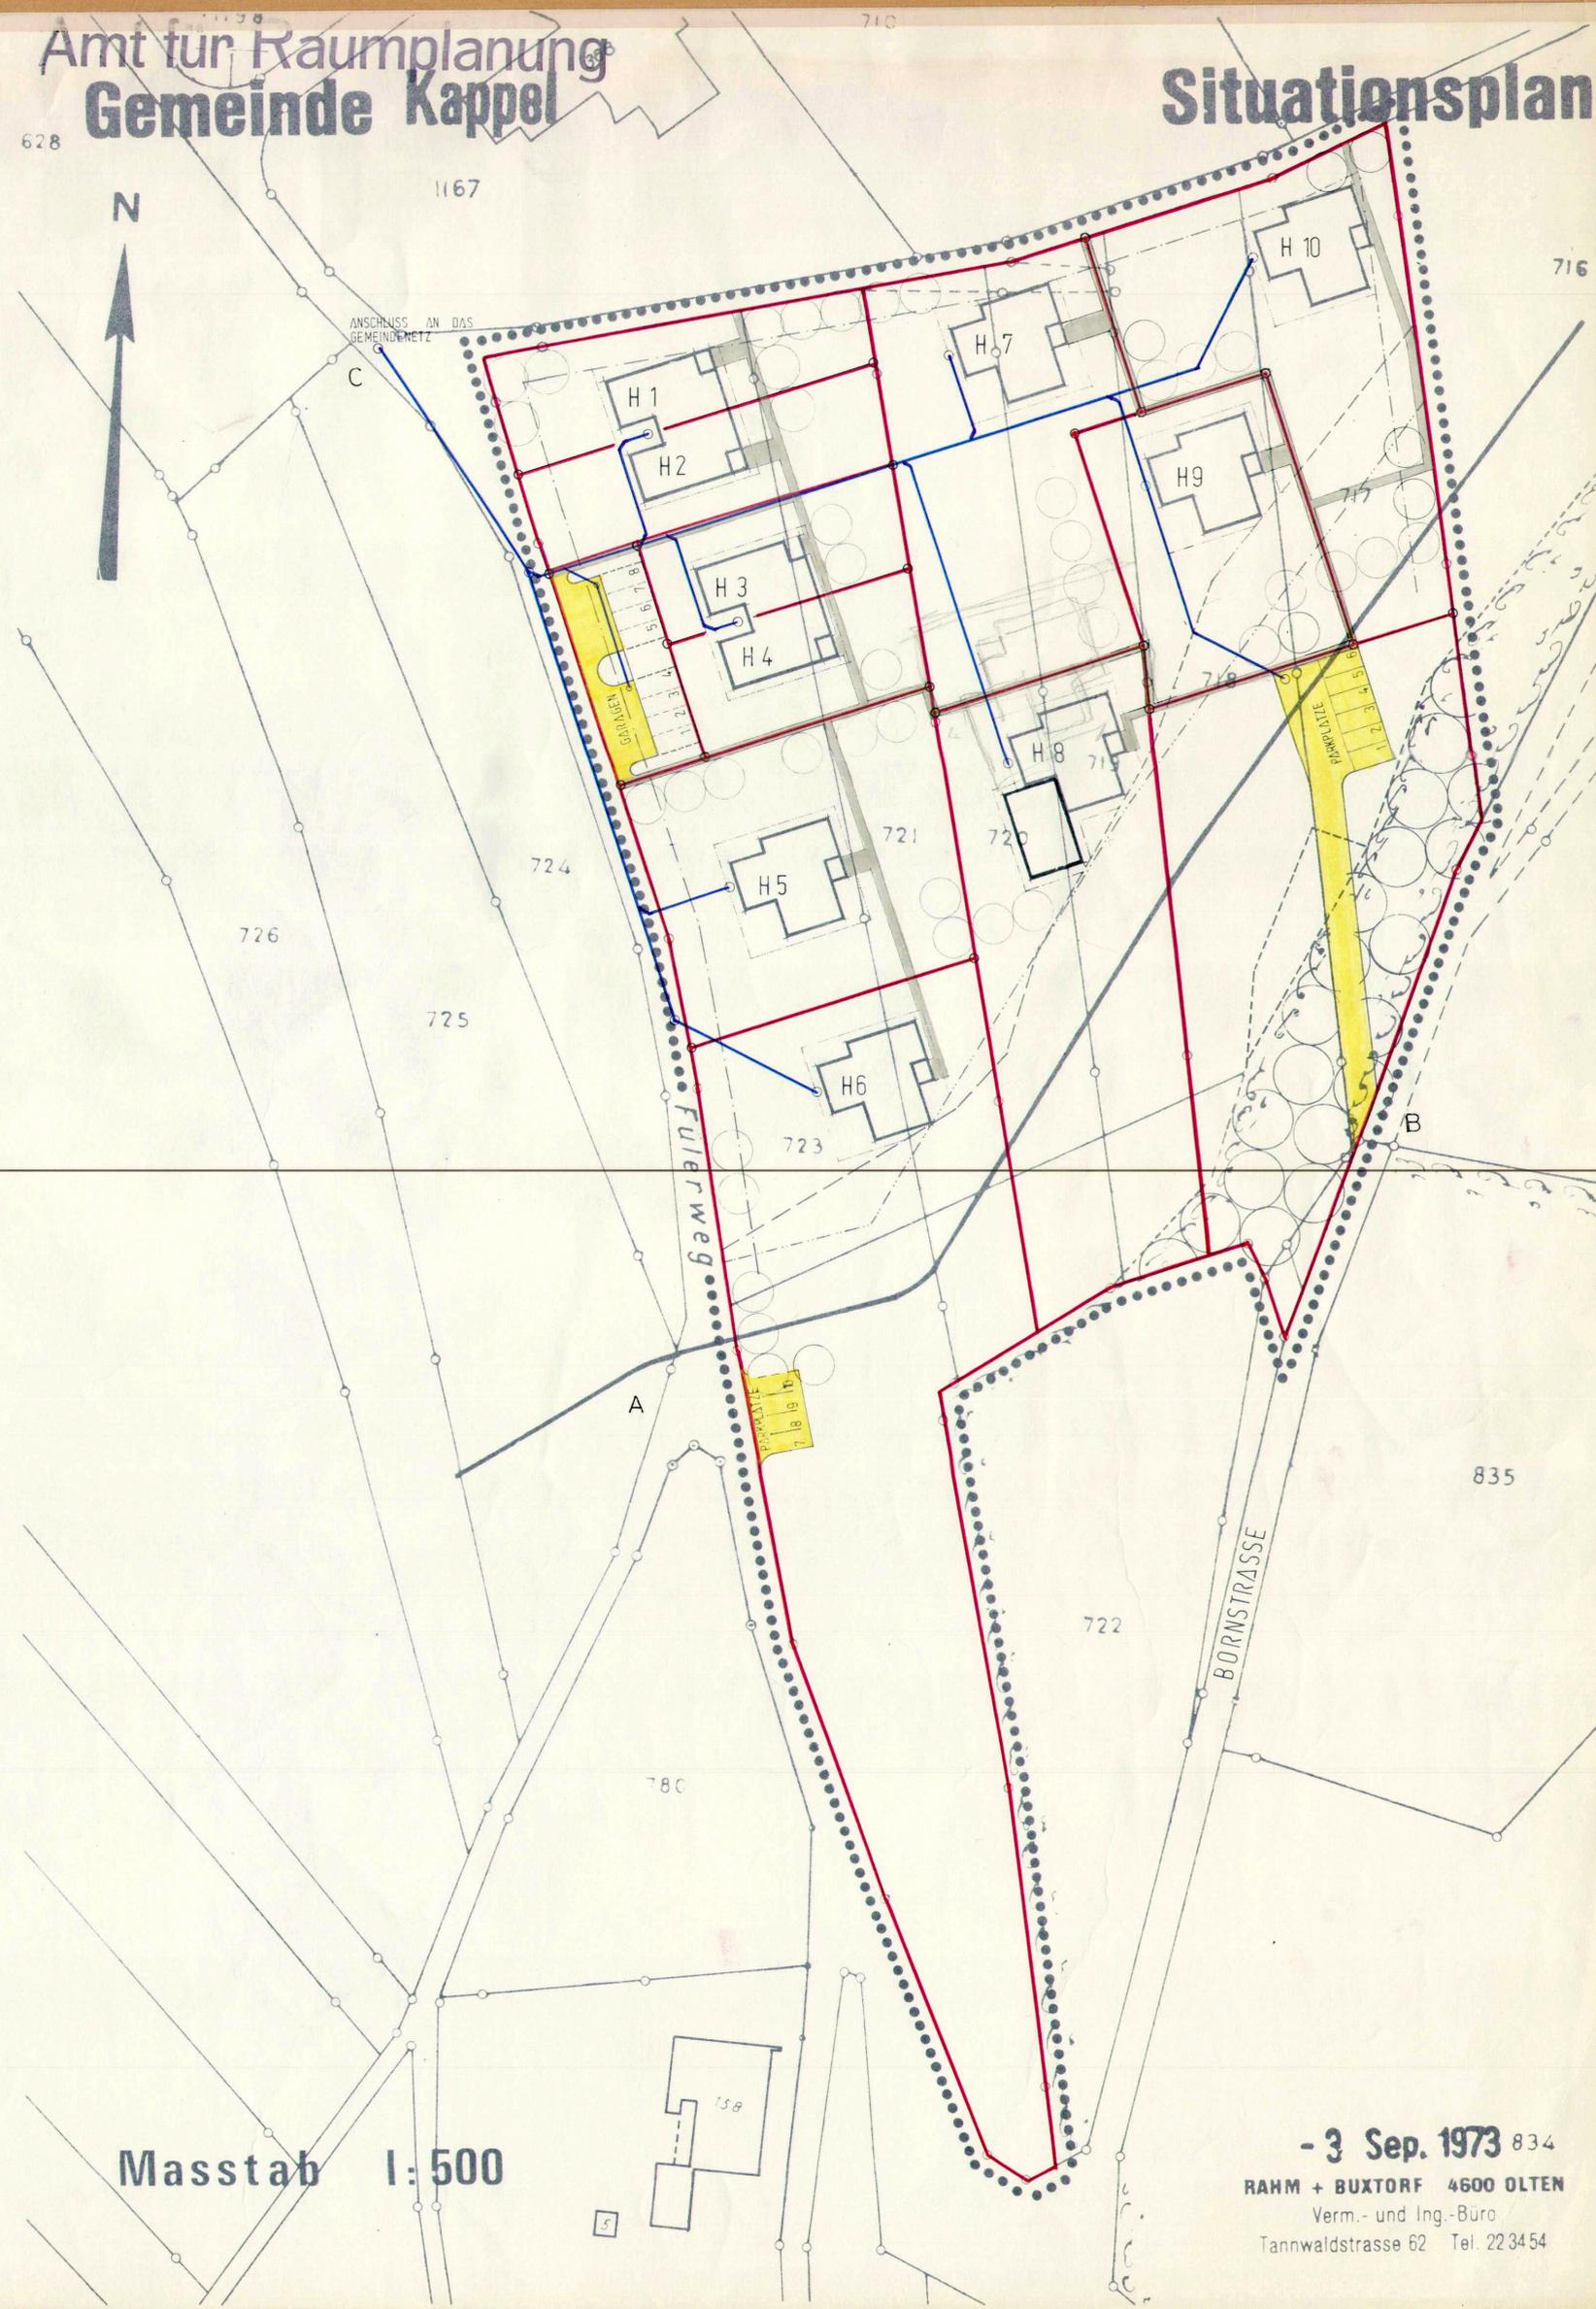

Masstab 1:500

- 3 Sep. 1973 834  
RAHM + BUXTORF 4600 OLTEN  
Verm.- und Ing.-Büro  
Tannwaldstrasse 62 Tel. 22 34 54