

91 / 32

EINWOHNERGEMEINDE KAPPEL SO

BAU- + STRASSENLINIEN RAIN-RING

SITUATION 1:1000

LEGENDE:
- - - Hausbaulinie
- - - Garagebaulinie

PLANVERFASSER:

U. LÜTHI ING. EPF.
INGENIEURBÜRO
4616 KAPPEL SO

PLAN NR. HX-1

FORMAT 30 · 42

Änderung	Gez.	Datum
	l.ü.	5.10.77

GENEHMIGUNGEN:

PLANAUFLAGE VOM 4. NOV. 1977 BIS 3. DEZ. 1977

Genehmigung durch die Gemeindeversammlung


in Anwendung von § 15 des Baugesetzes

20. MRZ. 1978
der Ammann:

die Gemeindeschreiberin:


Genehmigung durch den Regierungsrat
mit RRB Nr. 3104 vom 2. Juni 1978

Dr. Max Gygis

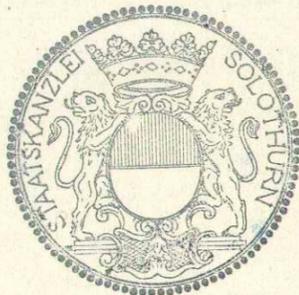

Gemeinde Kappel

Situationsplan

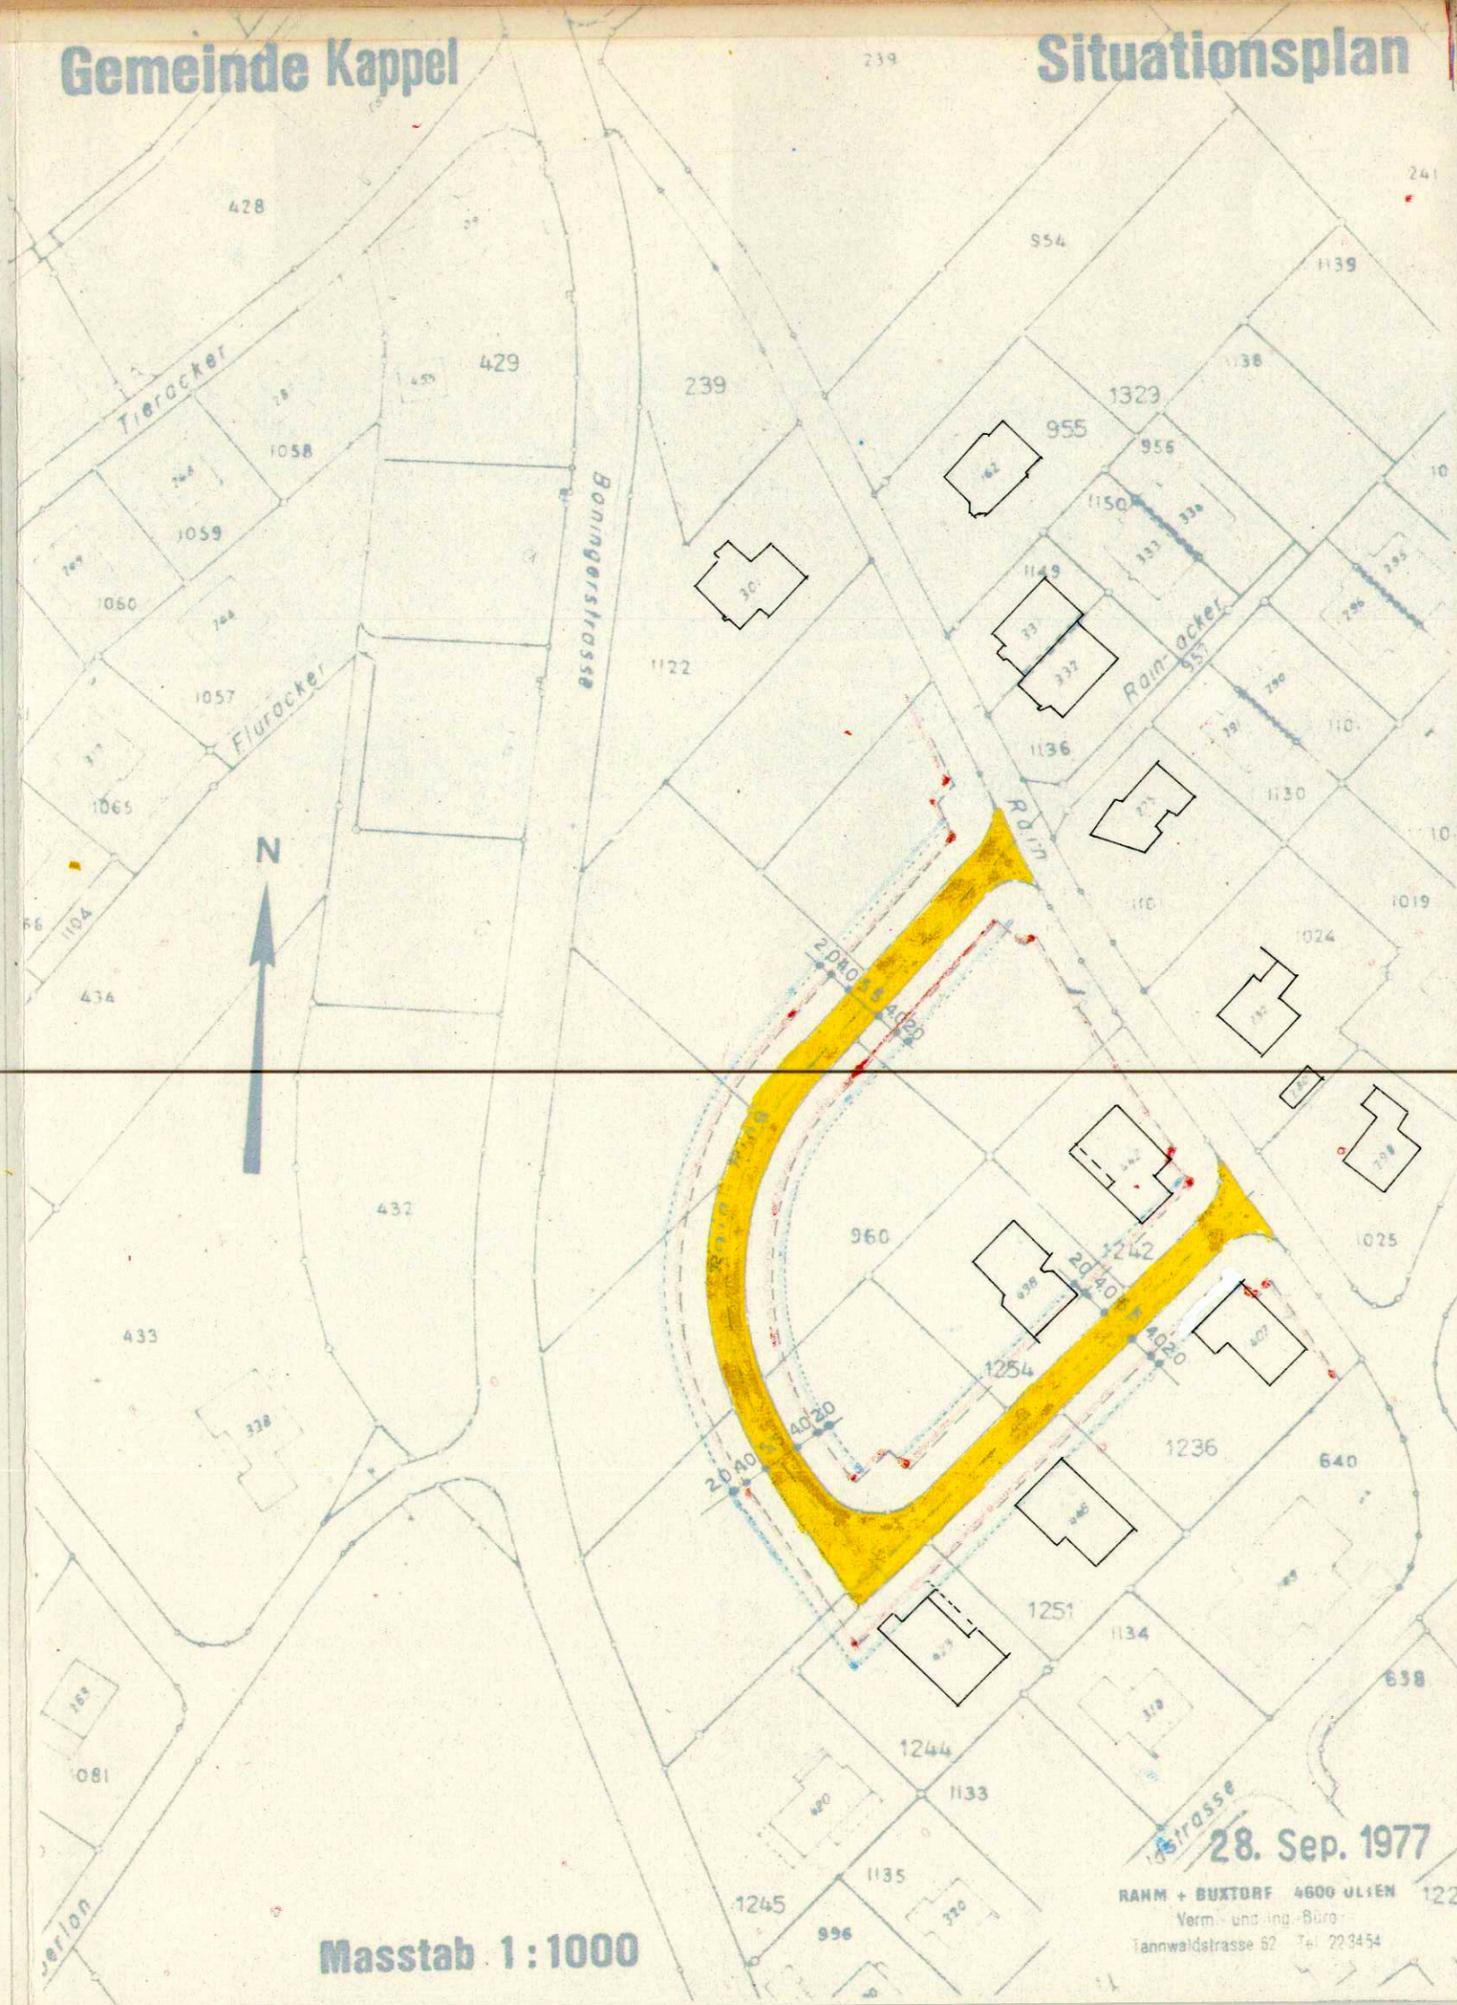

Masstab 1:1000

28. Sep. 1977

RAHM + BUXTORF 4600 ULLEN 122
Verm.- und Ing.-Büro
Tannwaldstrasse 62 Tel. 223454