



KANTON SOLOTHURN
GEMEINDE KAPPEL

Mittelgäustrasse

Kantonsstrasse II. Klasse

Erschliessungsplan

(Strassen- und Baulinienplan) Teil 2

Situation 1:500

Als Auflageplan im Sinne von § 63 des kantonalen Baugesetzes vom 3. Dezember 1978 festgestellt, Solothurn, -2. April 1979

Öffentliche Auflage vom -9. April 1979 - -9. Mai 1979

Für das Bau-Departement

Der Vorsteher

Vom Regierungsrat durch heutigen Beschluss Nr. 490 genehmigt.

Solothurn, den 29. Jan. 1980

Der Staatsschreiber

Dr. Max Gygis



Kreisbauamt II Olten



Bearbeitet B
Gezeichnet DF
Datum 27.01.1977

Grösse 30/126
Plan Nr. 91-28-7

Stand der Nachführung: 21.12.1978

Legende:

- Grenze des Geltungsbereichs
- Baulinie neu
- Baulinie rechtskräftig
- Vorbaulinie
- Fahrbahn Kantonsstrasse
- Fahrbahn Gemeindestrasse
- Trottoir

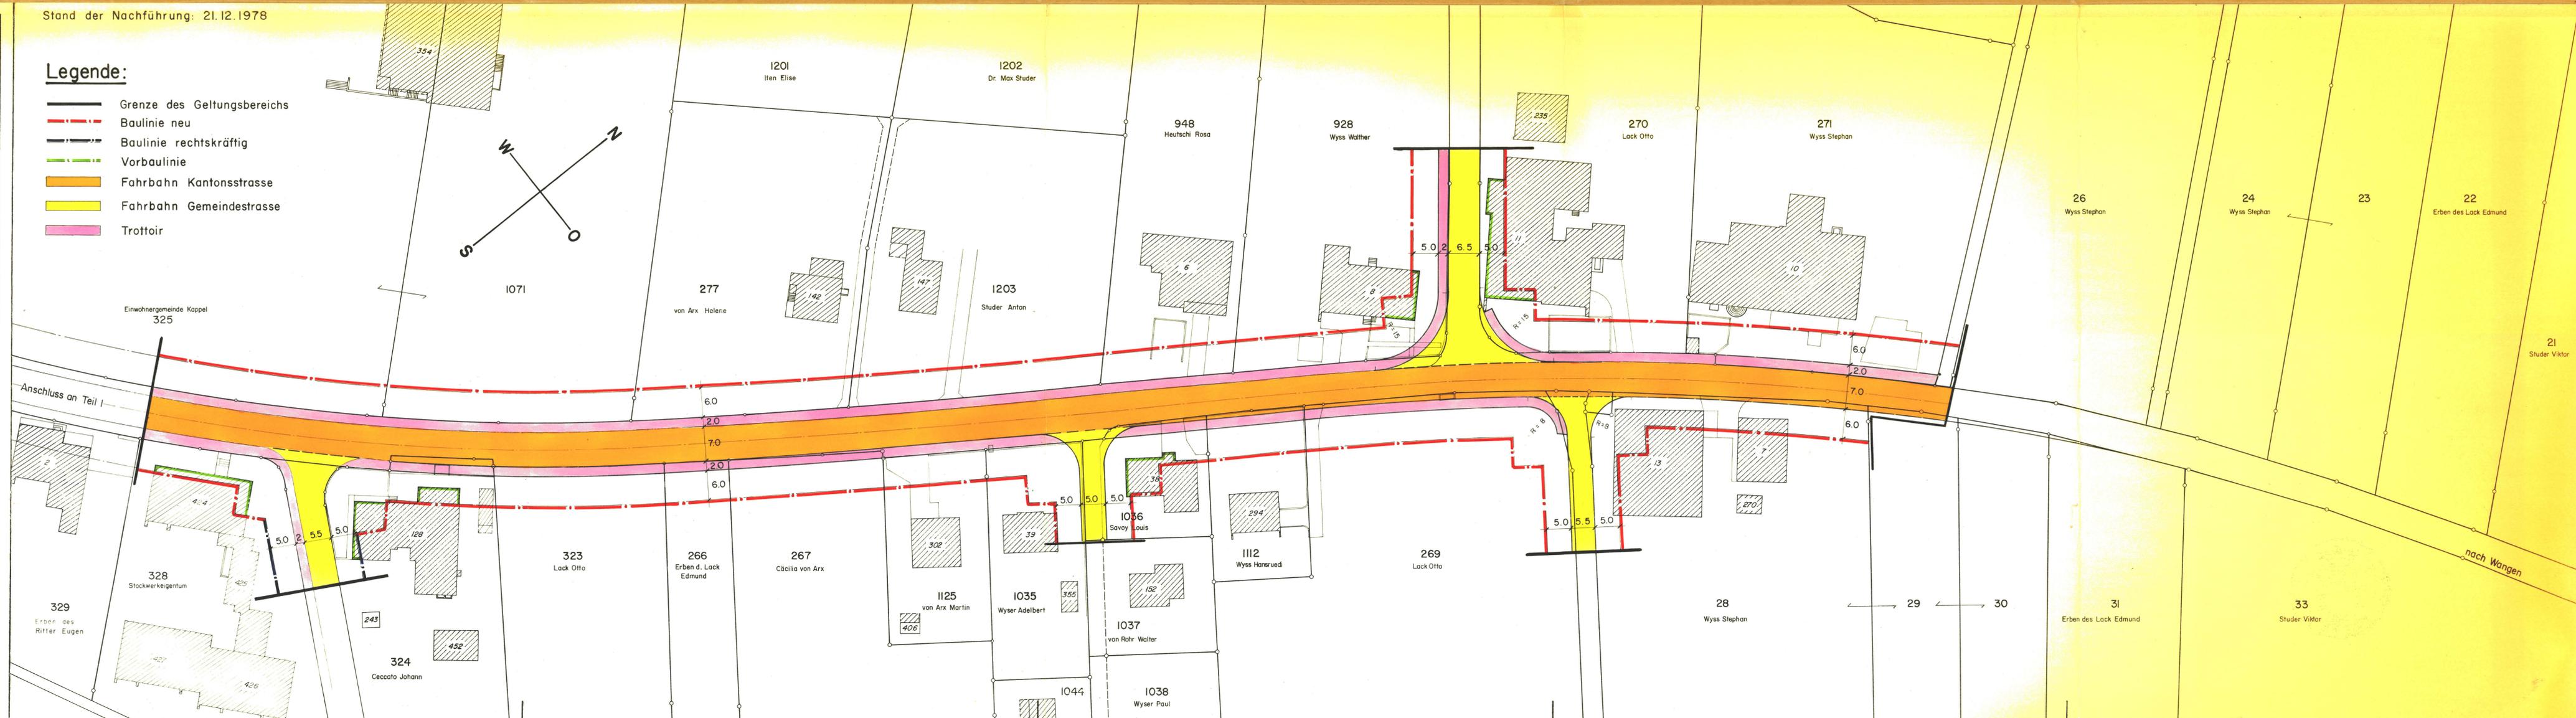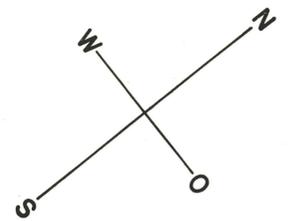

Anderungen	Datum	Gez.	Grösse	Plan Nr.
A			30/126	91-28-7
B				
C				
D				