

Einwohnergemeinde Kappel

Kt. Solothurn

Erschliessungsplan Schleife

Strassen- und Baulinienplan

Situation Mst. 1:500

Planaufgabe vom 1. Juni 1984 bis 30. Juni 1984

Genehmigt vom Gemeinderat: 9. Januar 1985

Der Ammann:




Die Gemeindegemeinschaft:

Genehmigt vom Regierungsrat mit R.R.B. Nr. 1025

vom 9. APRIL 1985

Der Staatsschreiber:

Dr. Max Gygis

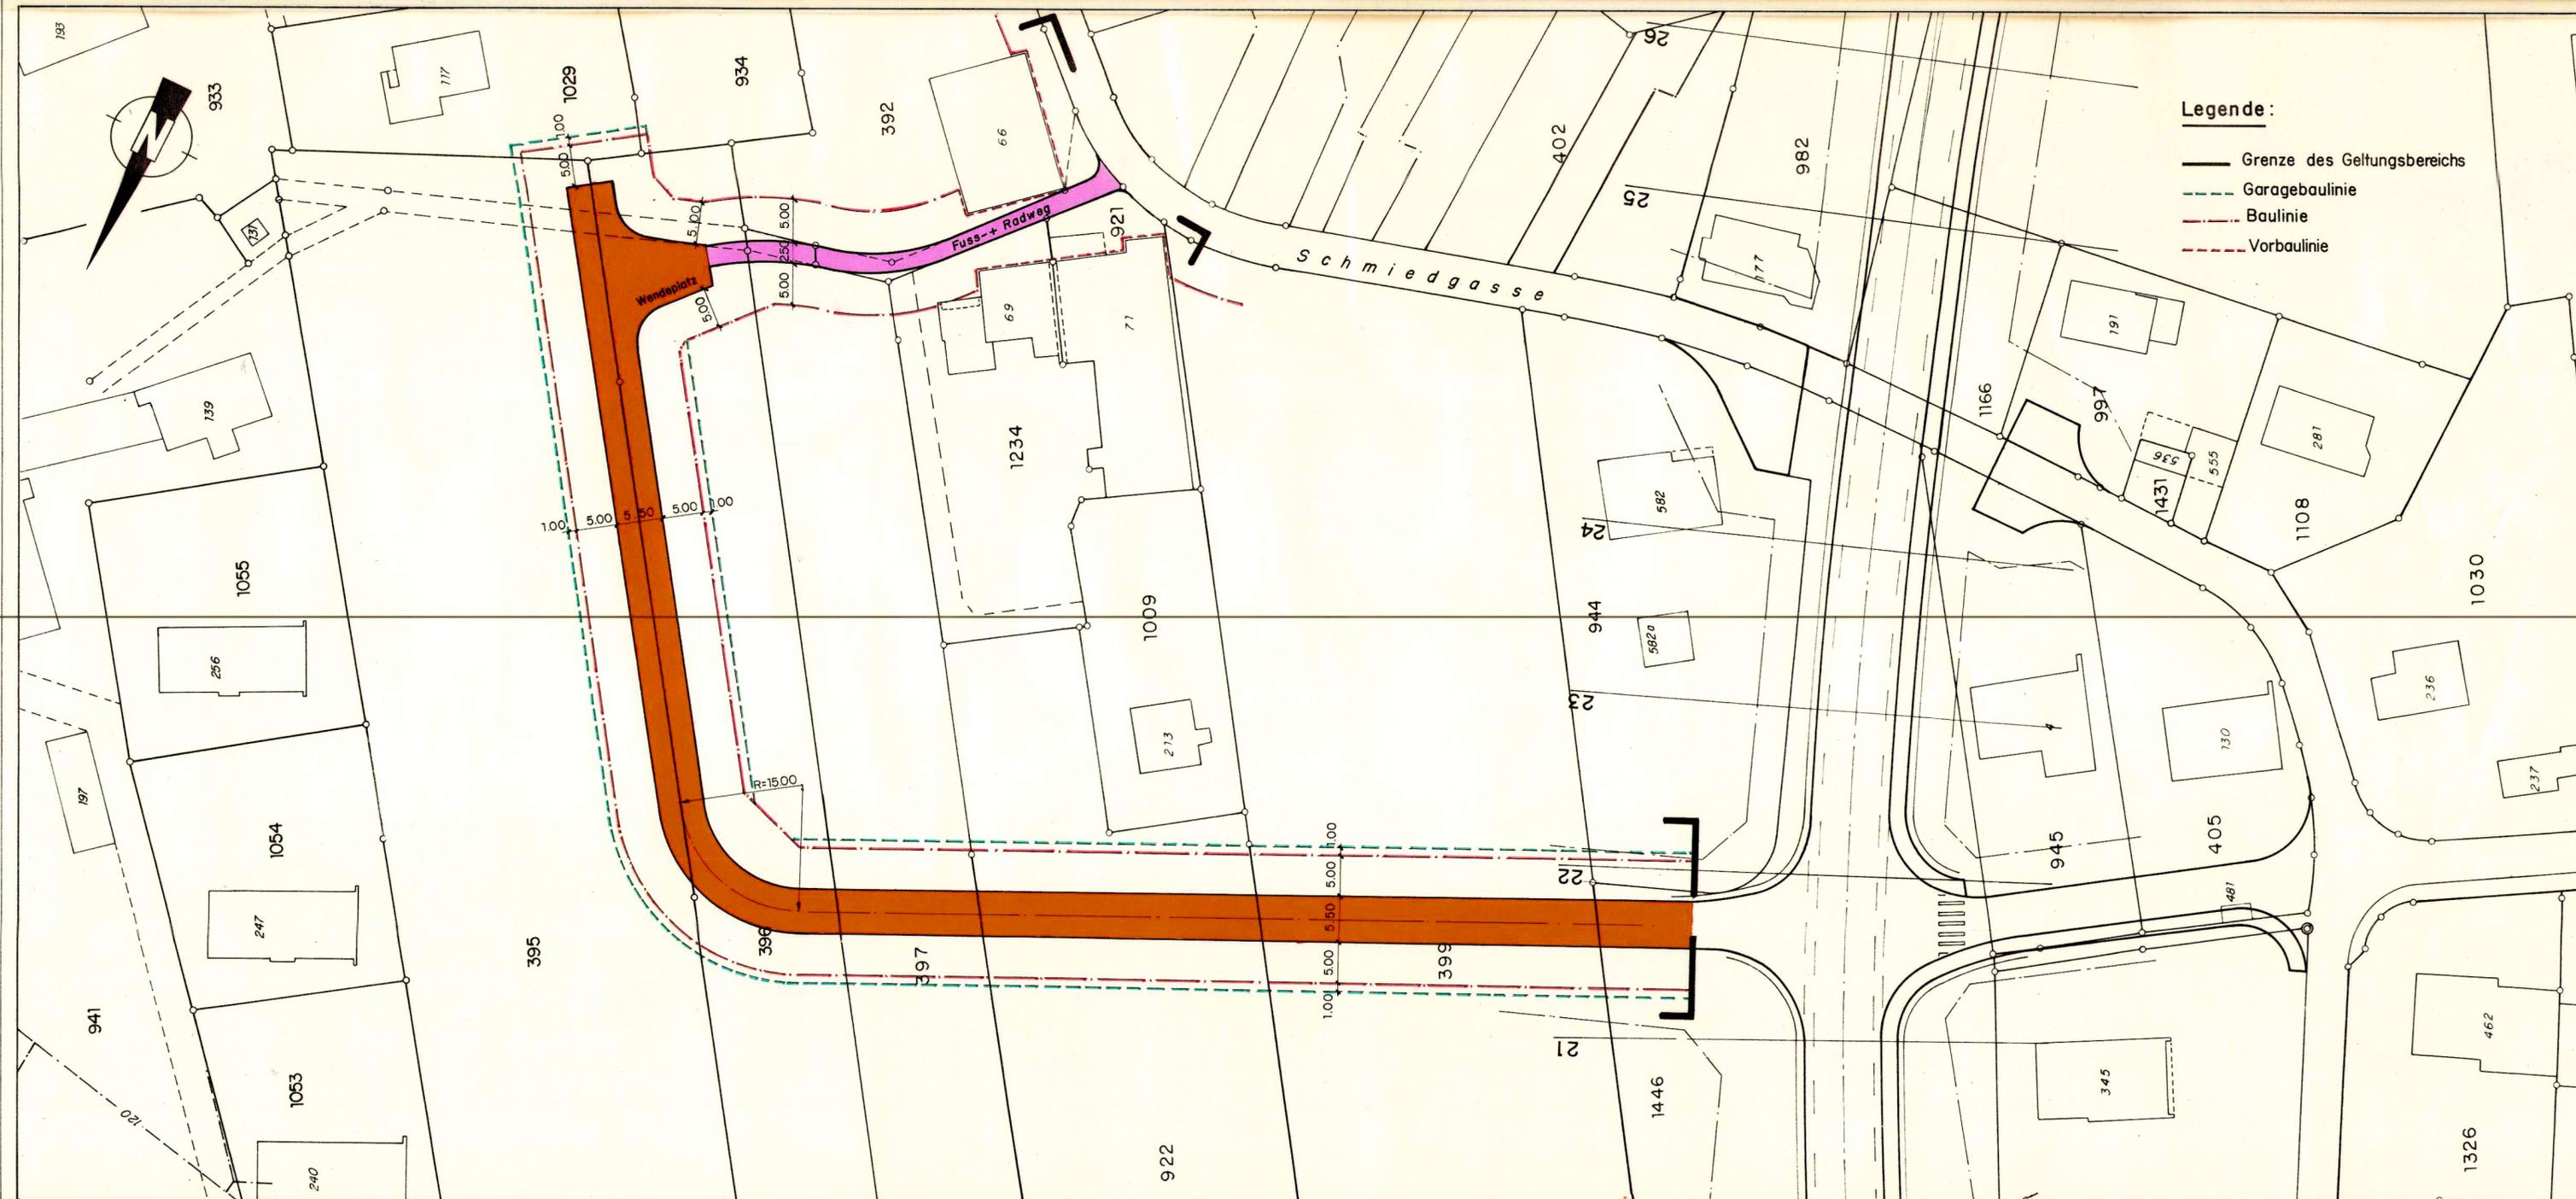

Ingenieurbüro E. Pfister AG

Höhenstrasse 4616 Kappel Tel. 062 / 26 63 63

Gezeichnet: v. s.	Datum: 14. 3. 1984	Format: 30/84
		Plan - Nr. SS. 1