

KANTON SOLOTHURN GEMEINDE KAPPEL

BAULANDUMLEGUNG
OBERLOHNFELD

SITUATIONSPLAN 1:1000

NEUZUTEILUNG

Alter Bestand / Neuer Bestand

Eigentümer- und Flächenverzeichnis
Vom Regierungsrat durch heutig.
Beschluss Nr. 1496 genehmigt.
Solothurn, den 21. Nov. 1984
Der Staatsschreiber: Dr. Max Gygis



Verm.-u. Ing.-Büro **BUXTORF + LERCH** 4600 OLTEN
TANNWALDSTRASSE 62. TEL. (062) 26 34 54

Format: 30 x 136,5 Masstab: 1:1000 Entwurf: Wy Gez: Wy Datum: 22. Feb. 1985 Genehmigung: ANr. 2500.4

Änderungen:


Vermerke:

PLANAUFLAGE 7. 9. 1984 - 6. 10. 1984


GENEHMIGUNG DURCH DEN GEMEINDERAT VOM 13. II. 1984
DER AMMANN DER GEMEINDESCHEIBE



GENEHMIGUNG DURCH DEN REGIERUNGSRAT
RRB NR. 86 VOM 15. I. 1985
(GRUNDEATZLICHE GENEHMIGUNG)

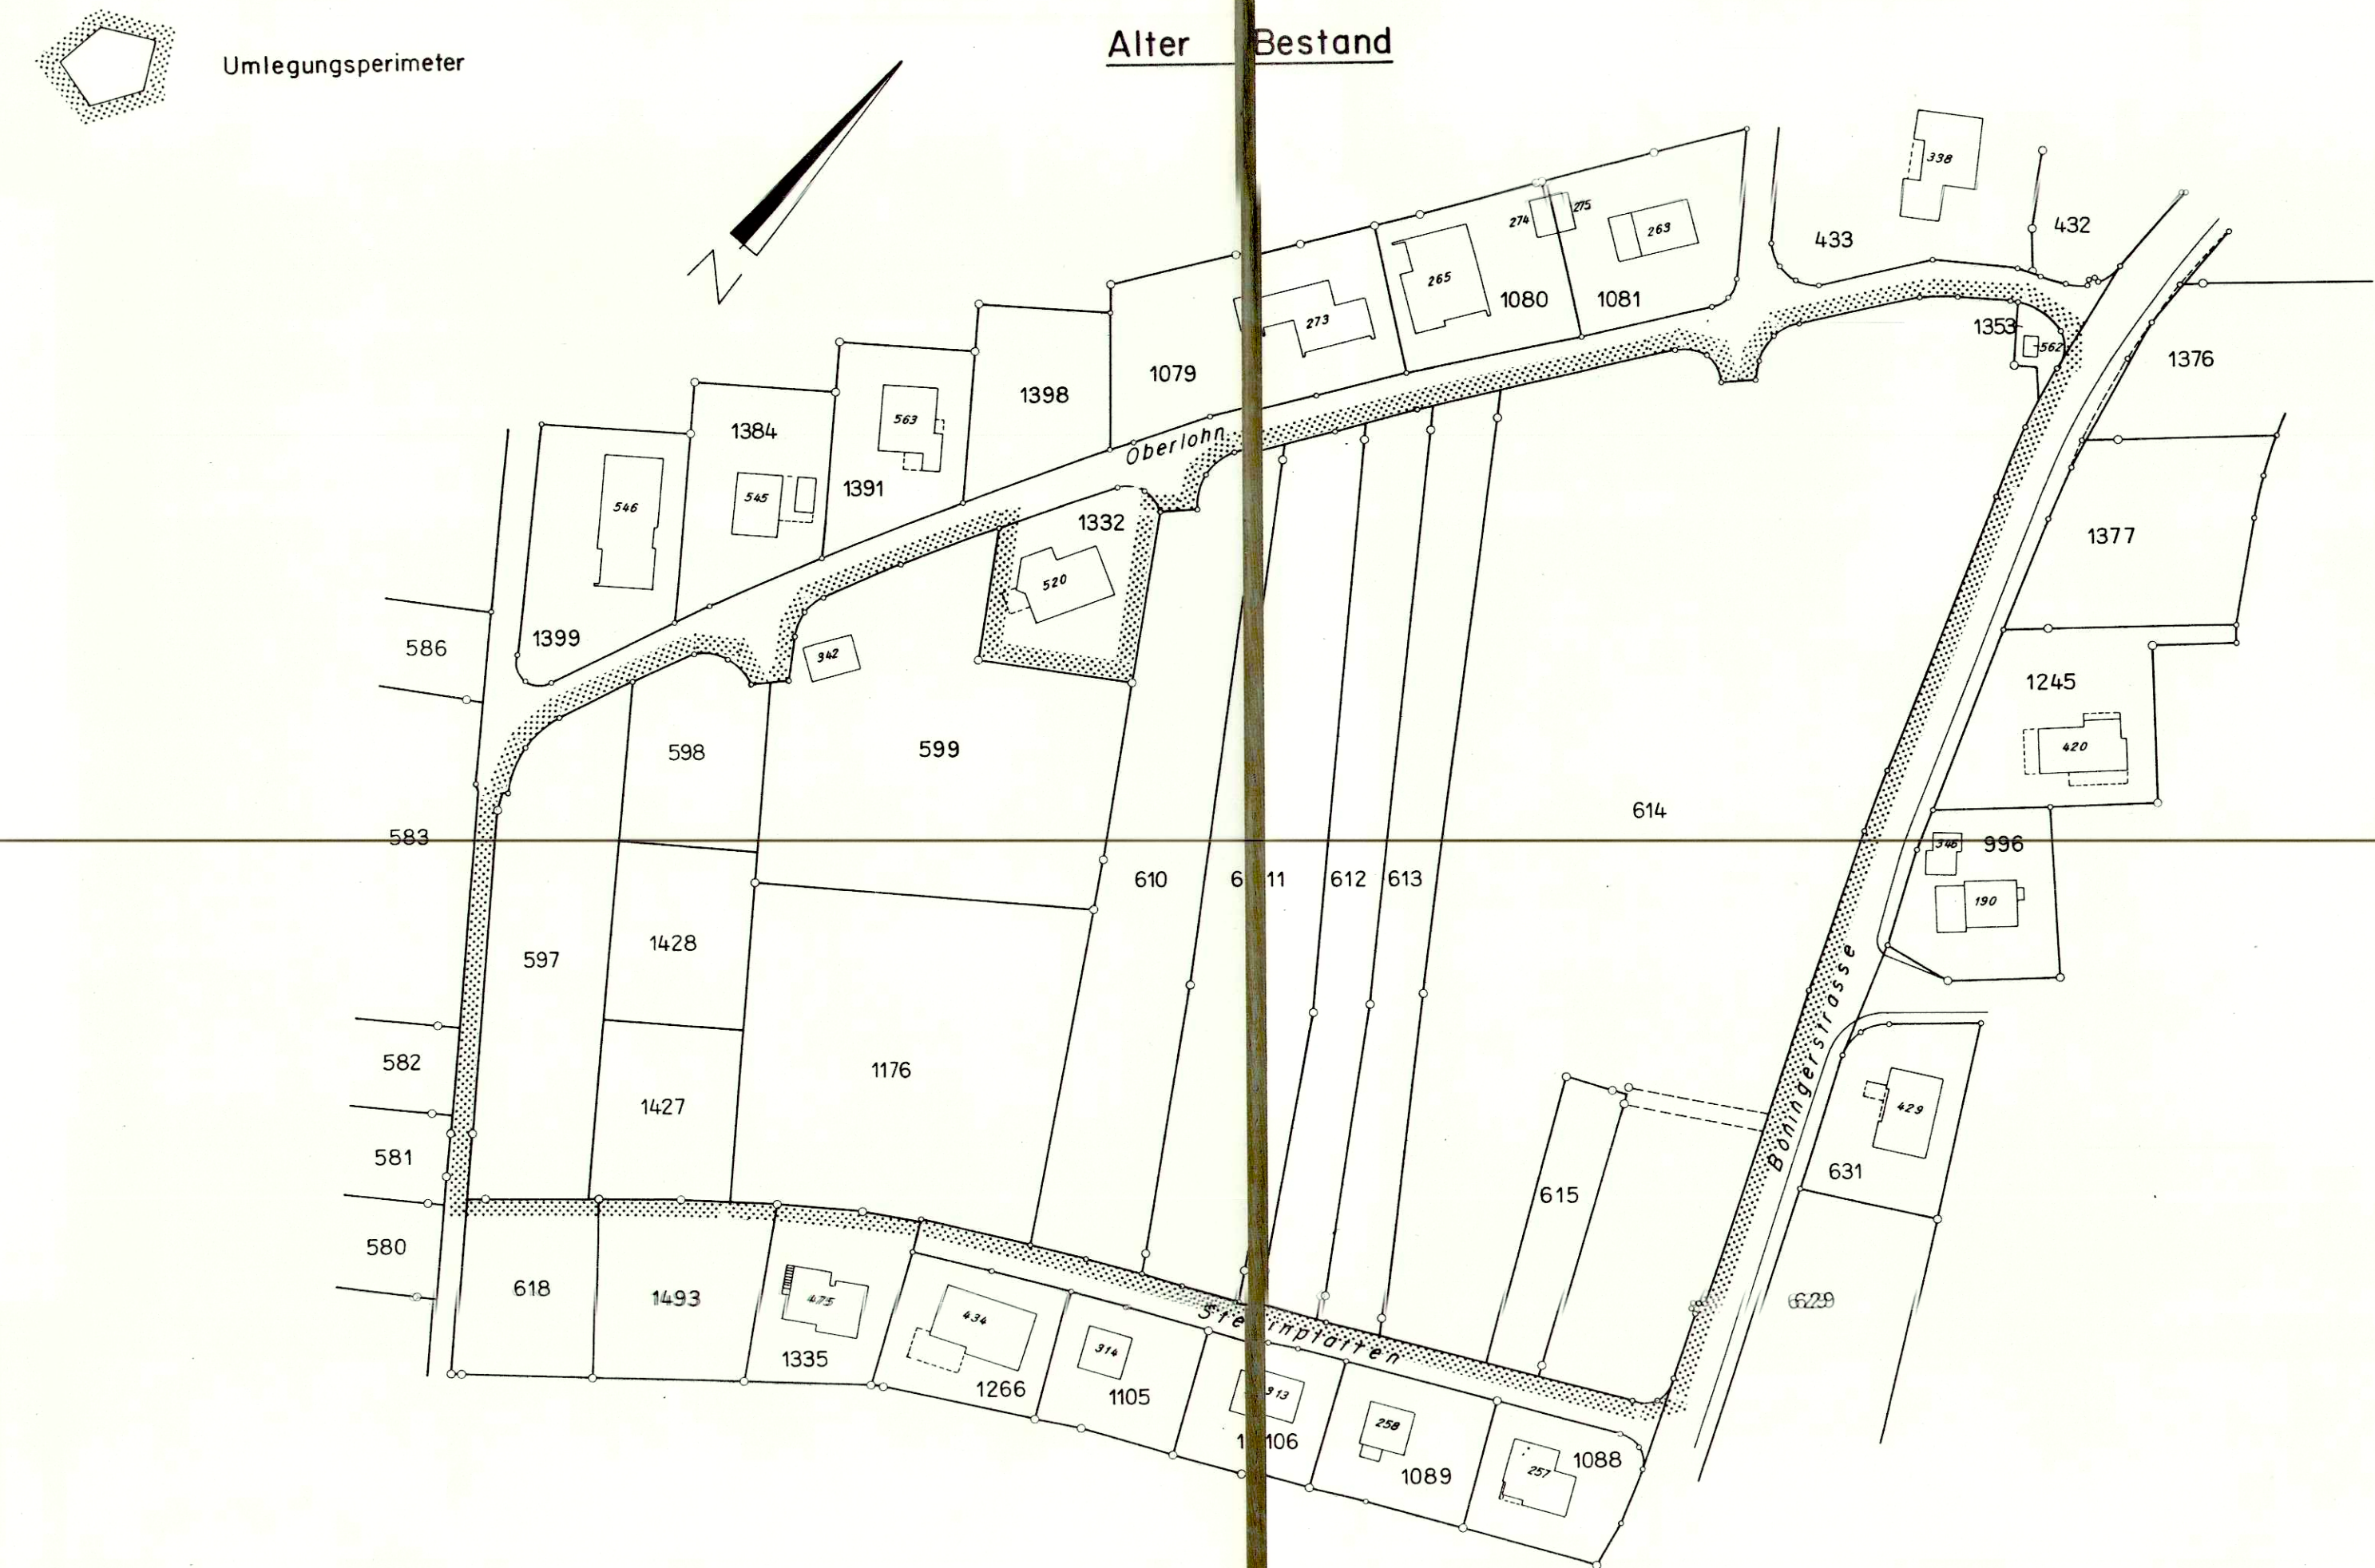

Umlegungsperimeter
Zuteilungsnummer
610 neue GB - Nr.

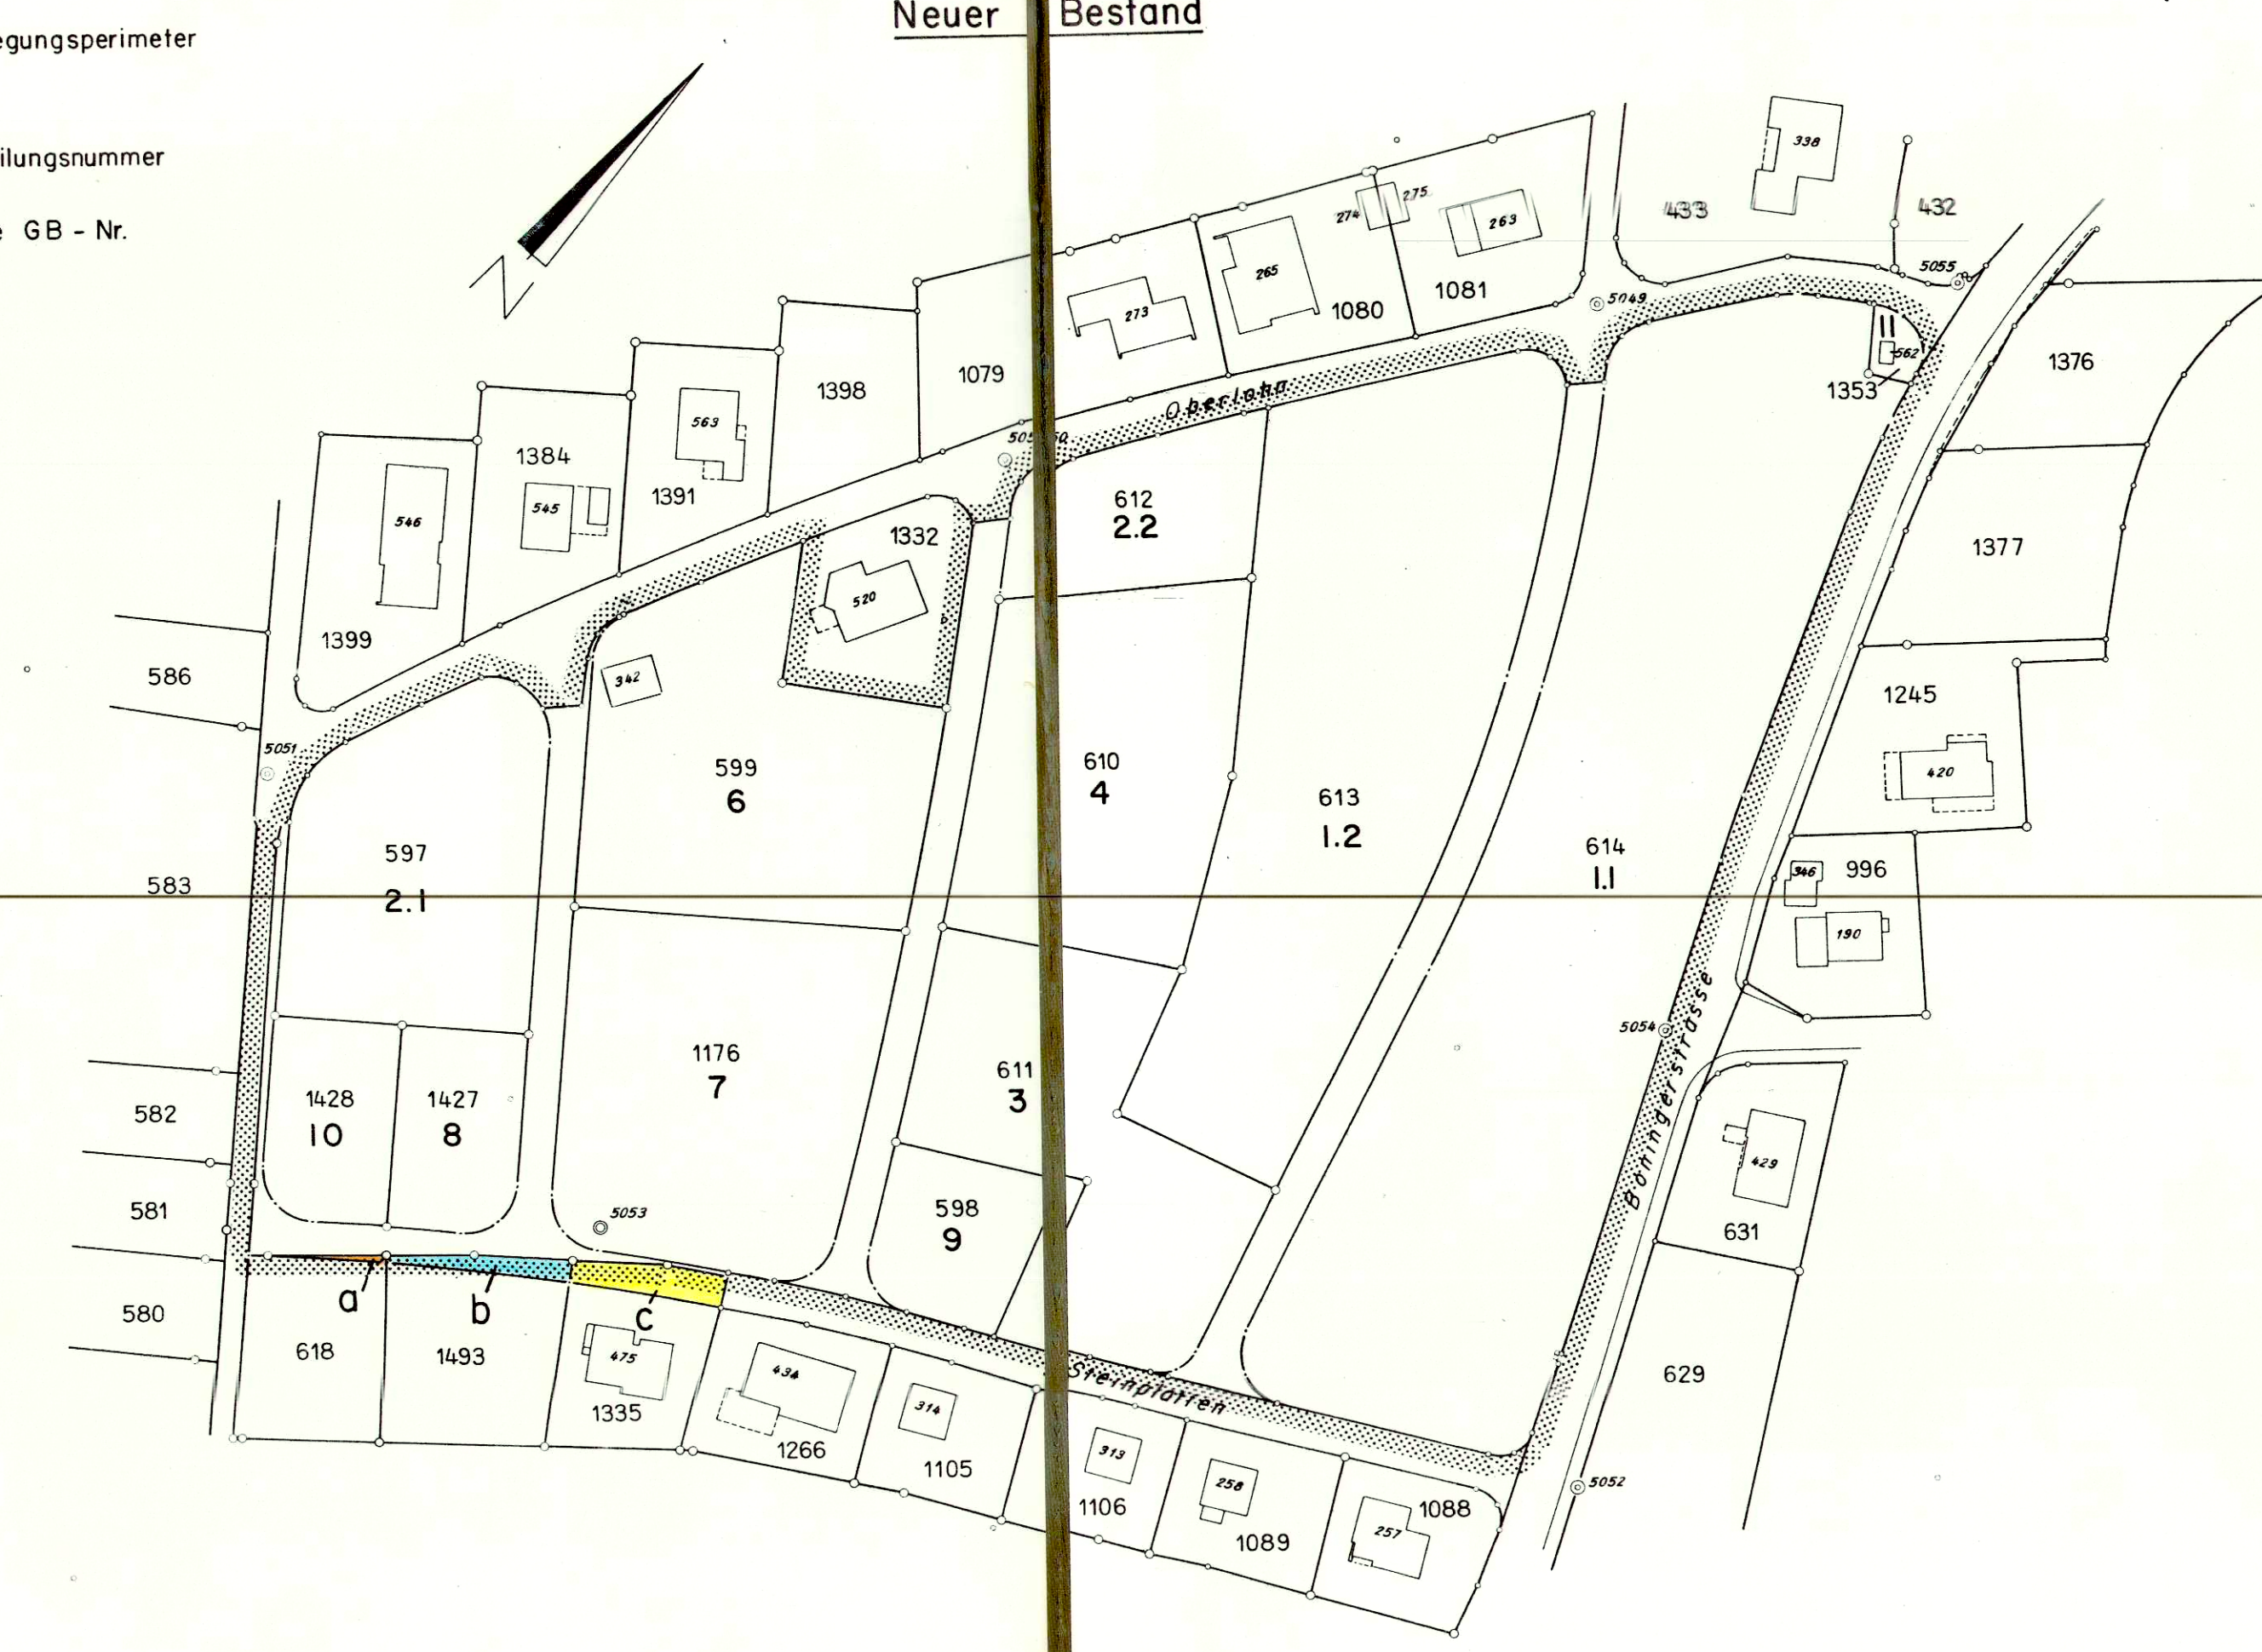

Eigentümer- und Flächenverzeichnis

Alter Bestand								Neuer Bestand				
Zuteilungsnummer	Eigentümer	GB - Nr.	Fläche gemäss GB (m ²)	in BLU beteiligte Fläche	total beteiligte Fläche	allge - meiner Abzug	Zuteilungsanspruch in BLU	Zuteilungsnummer	neue GB Nr.	neuer Flächeninhalt	Mehr - zu - teilung	Minder - zu - teilung
1	Lack Urs	613 614 615	1500 10951 455	1500 10951 455	12906	1177	11729	1.1 1.2	614 613	7237 4492 11729		
2	Lack Arnold	597 612	1562 1426	1562 1426	2988	272	2716	2.1 2.2	597 612	1907 807 2714		- 2
3	Kamber Lucie, Schenker Walter, Schenker Peter, Schenker Paul, Schenker Willy, Burki Margaritha, Karl Max, Meier Margrith, Ambühl Jda, Baumgartner Annemarie, Holenstein Beatrice, Karl Otto, Erben Schürmann-Karl Maria, Schenker Martha Johanna	611	2170	2170	2170	198	1972	3	611	1972		
4	Wyss - Wyss Rosmarie	610	2195	2195	2195	200	1995	4	610	1995		
6	Baumann Yvonne	599	2614	2614	2614	238	2376	6	599	2378	+ 2	
7	Ritter-Fischer Rosmarie, Fischer Josef	1176	2792	2792	2792	255	2537	7	1176	2539	+ 2	
8	Wyss Fritz	1427	666	666	666	61	605	8	1427	604		- 1
9	Wyss Robert	598	666	666	666	61	605	9	598	605		
10	Wyss - Wyss Erika	1428	666	666	666	61	605	10	1428	604		- 1
11	Elektra Untergäu	1353	84	84	84	7	77	11	1353	77		
	Planunstimmgkeit + Strassengebiet			- 64	- 64	- 64	2466			2466		
	Total Perimeter			27683	27683	2466	27683			27683	+ 4	- 4

Allgemeiner Abzug in % = $\frac{2466 + 64}{27683 + 64} = \frac{2530}{27747} = 9.118\%$

Flächentabelle der Randmutationen

GB-Nr.	Inhalt a m ²	Parz	Abtretung a m ²	Inhalt neu a m ²
618	6 35	a	11	6 24
1493	7 78	b	67	7 11
1335	6 45	c	1 07	5 38