

Einwohnergemeinde Kappel Kt. Solothurn

# Erschliessungsplan Am Born

Strassen - und Baulinienplan

Situation Mst. 1 : 500

Planaufgabe vom 8. September 1989 bis 7. Oktober 1989

Genehmigt vom Gemeinderat : am 2. November 1989



Der Ammann



Die Gemeindeschreiberin

Genehmigt vom Regierungsrat mit R R B Nr. 431

vom 6. Feb. 1990

Der Staatsschreiber :

Dr. K. Fuchs

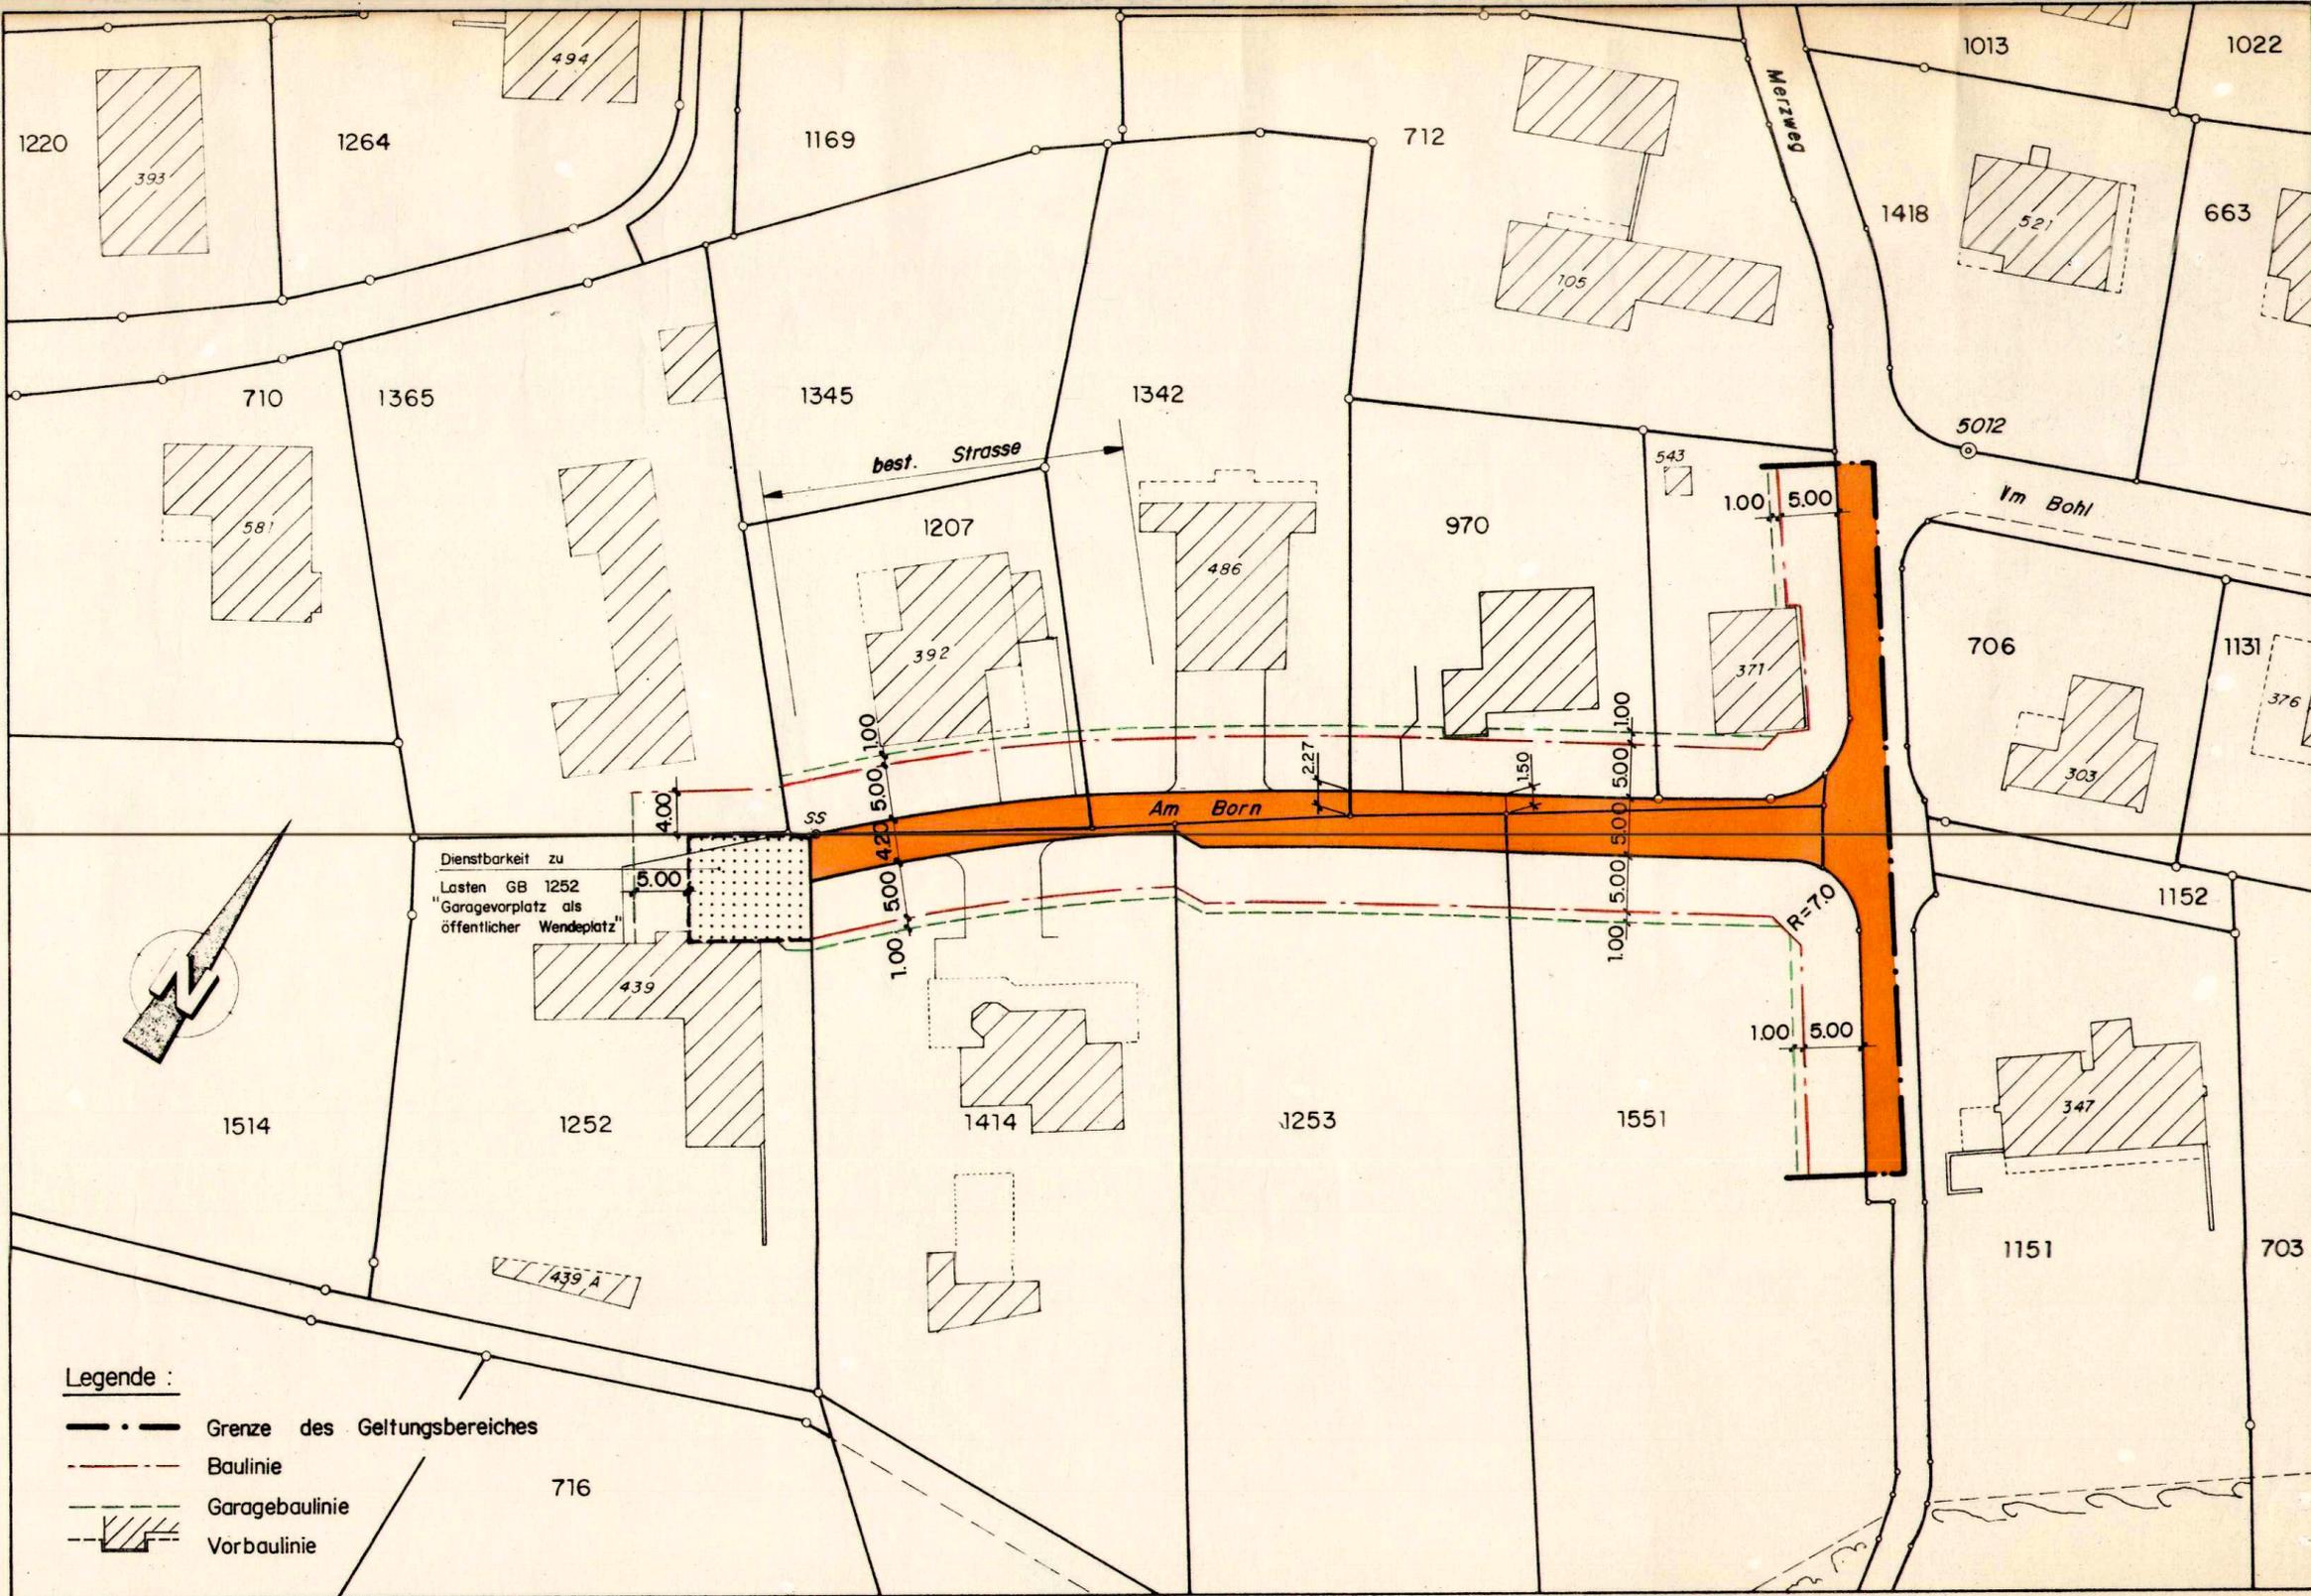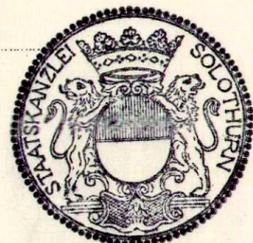

Ingenieurbüro E. Pfister AG

Gezeichnet	Datum	Format
Leu	10. 8. 1989	30 / 63
		Plan Nr
		AB - 1

Höhenstrasse 389 - 4616 Kappel, 062 / 26 63 63