


Zoneneinteilung gemäss Bauzonen- und Gesamtplan	Empfindlichkeitsstufen; Zuordnung gemäss Art. 43 Lärmschutzverordnung			
	Abs. 1		Abs. 2 (Aufstufung)	Abs. 1
	ES II	ES III	ES III	ES IV
Bauzonen				
Einfamilienhauszone E2	■			
Wohnzone 2-geschossig W2	■		■	
Wohnzone 3-geschossig W3	■		■	
Wohnzone 4-geschossig W4	■			
Wohnzone mit Gewerbeanteil WG3		■		
Gewerbezone G2+G3		■		
Industriezone I				■
Zone für öffentliche Bauten und Anlagen OBA	■		■	
Elektrizitätszone E		■		
Reservezonen				
Wohnzone 2-geschossig (im Plan nicht dargestellt) RW2	■			
Wohnzone 3-geschossig (im Plan nicht dargestellt) RW3		□		
Nicht Baugebiet				
Landwirtschaftszone (im Plan nicht dargestellt)		□		

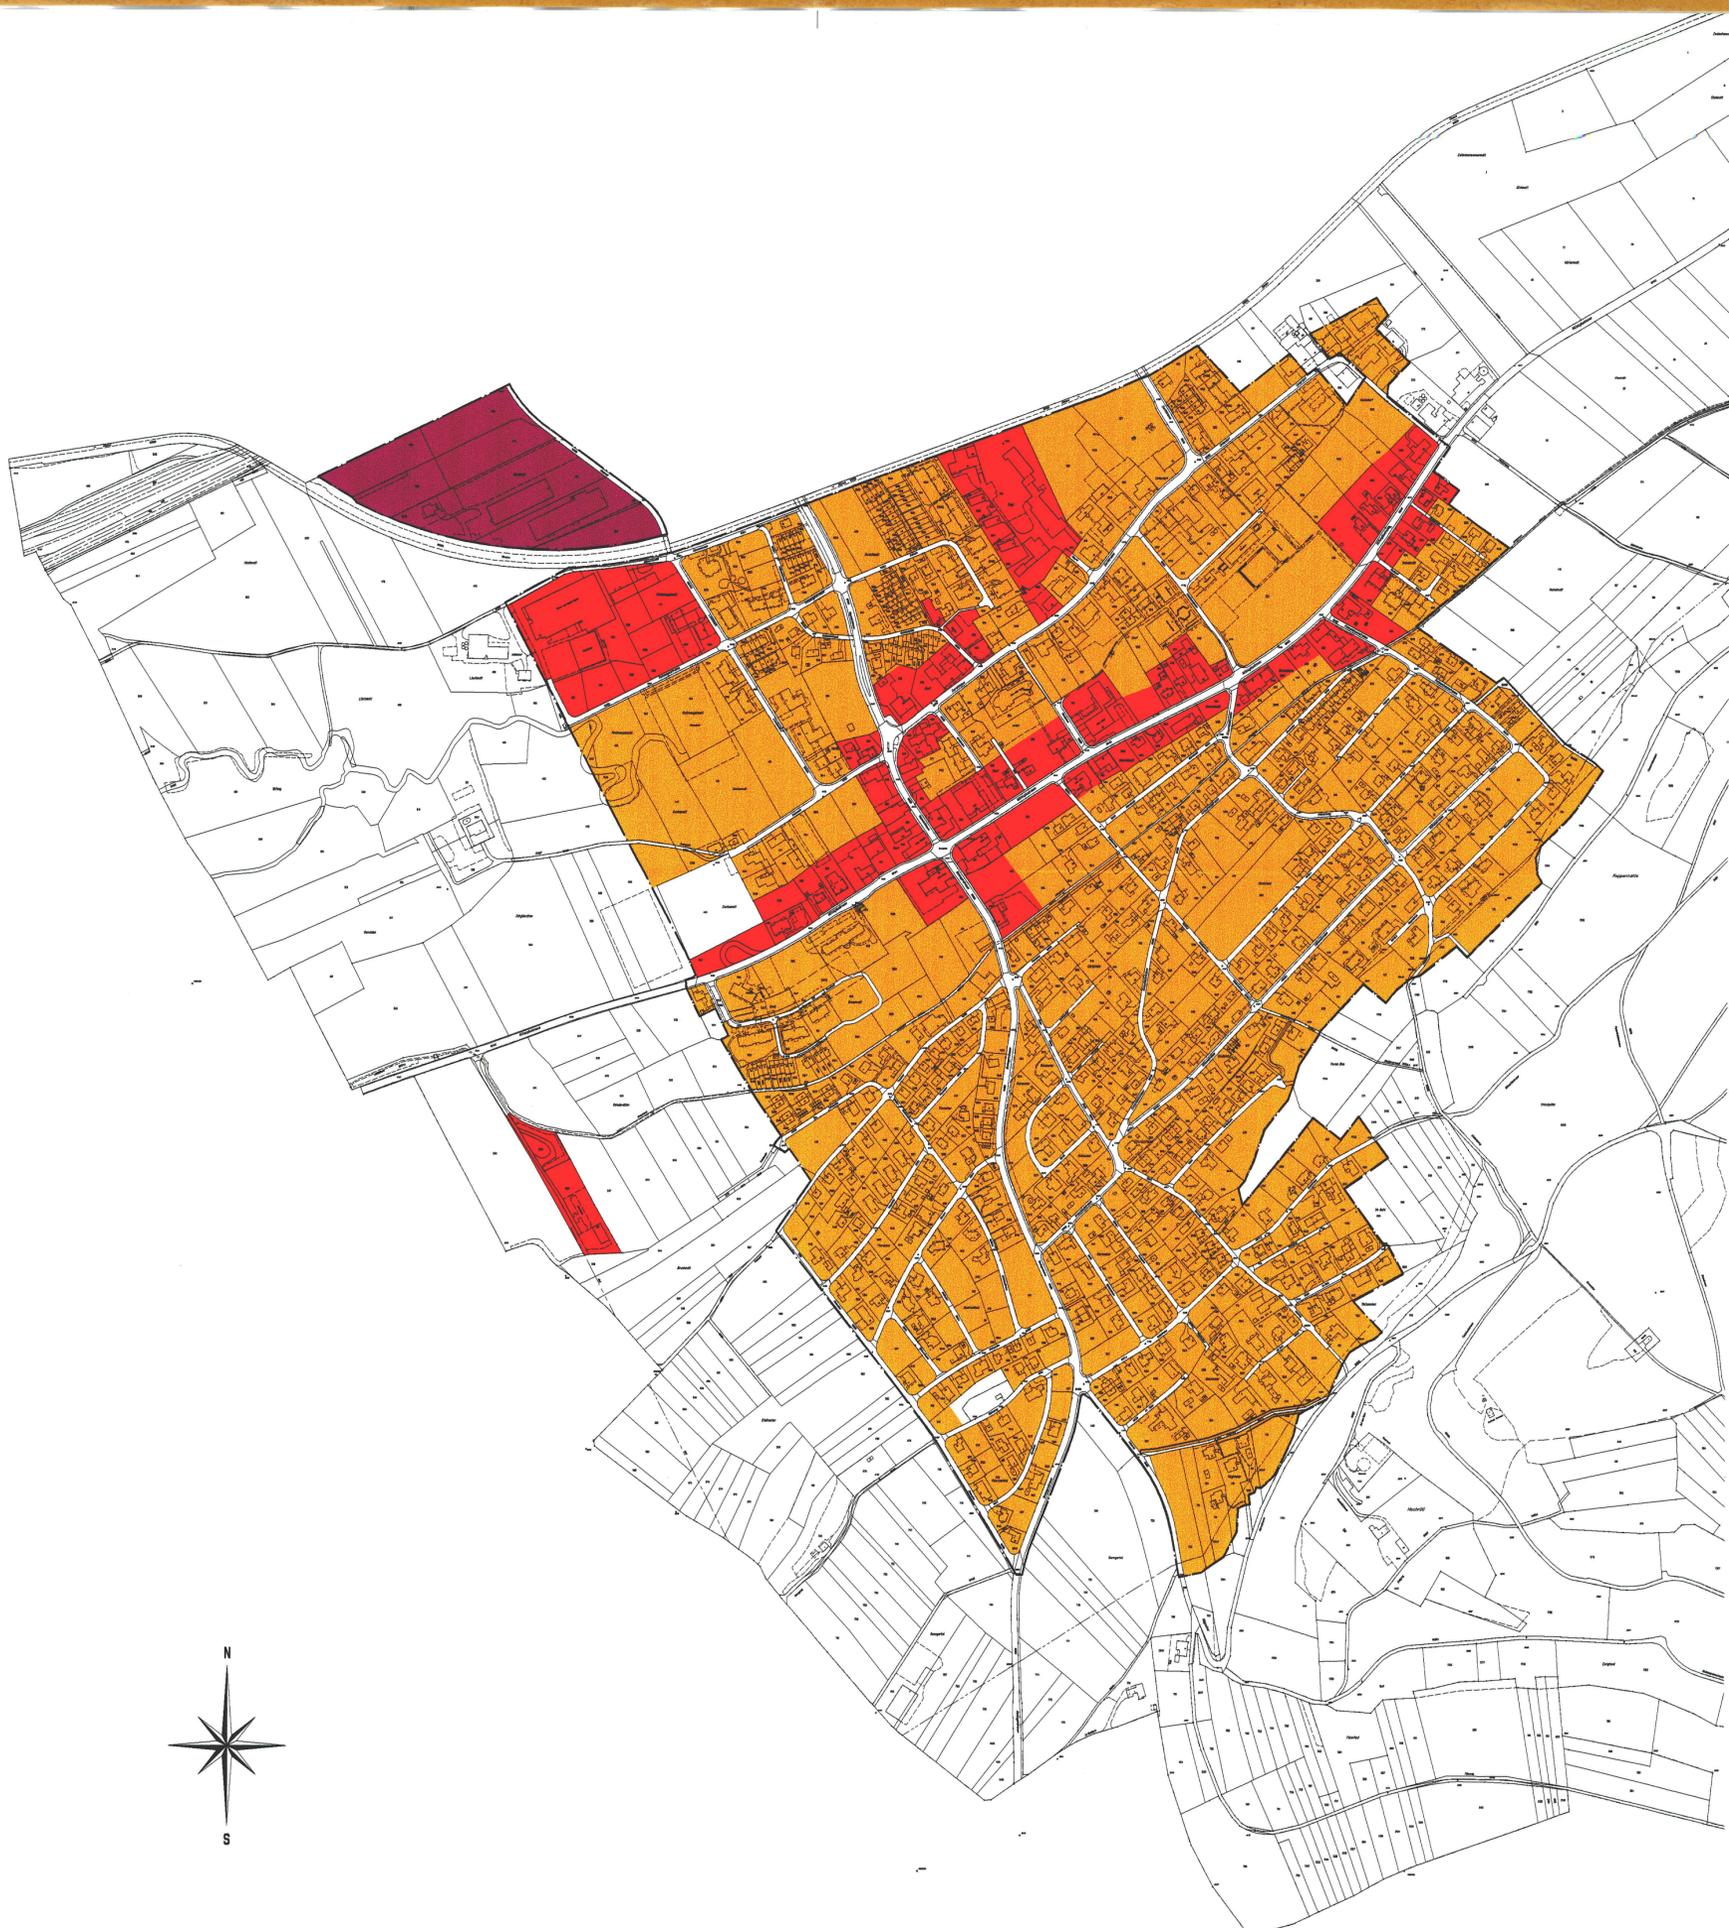

Kanton Solothurn

Gemeinde Kappel



Ortsplanungsrevision Kappel



Lärm- Empfindlichkeitsstufenplan

Situation 1:5000

- 1. Planaufgabe vom 22. Nov. 2001 bis 21. Dez. 2001
- 2. Planaufgabe vom 28. März 2003 bis 30. Apr. 2003

Genehmigt vom Gemeinderat am 2. Juli 2003



Der Gemeindepräsident:

[Signature]

Der Gemeindegemeinderat:

[Signature]

Genehmigt vom Regierungsrat mit R.R.B. Nr. 2004/961

vom 4.5.2004

Der Staatsschreiber:

[Signature]



Dargestellter Stand der Überbauung vom März 2003

Der Projektverfasser: Ernst Pfister AG Höhenstrasse 389 4616 Kappel/4600 Olten	Gezeichnet:	Datum:	Format:	Plannummer:
	Si	01.09.1992	50/63	OP-K 3
Der Planverfasser: Rothpletz Lienhard Projektleitende Bauplaner SIA Aaraustrasse 50 4600 Olten Tel: 062 287 13 11 Fax: 062 287 13 10 rlolten@rothpletz.ch www.rothpletz.ch	Änderungen:		Datum:	
	Anpassungen Zonen infolge Ortsplanrevision 1997		04.05.1999	
	Anpassungen infolge Vorprüfung		30. April 2001	
	Anpassungen infolge Einsprachen		17. Juni 2002	
Anpassungen infolge GR-Beschlüssen		24. Feb. 2003		