

Einwohnergemeinde Kappel

Kanton Solothurn

Gestaltungsplan Unterdorf 1:500

Erschliessungsplan


Legende

- Geltungsbereich
 --- Gestaltungsbaulinie (mit Aufbaupflicht)
 [] Baubereich
 [] Vor- u. Abstellplätze
 [] Gartenbereiche
 [] Grünstreifen
 [] Wendebereich
 [] öffentliche Erschliessung Fussweg
 [] öffentliche Erschliessung Strasse
 [] Einstellhalle
 SP Spielplatz
 K Kehrichtentsorgung
 P Besucherparkplätze
 [] hochstämmige Bäume

Öffentliche Auflage vom: 10. Februar 2005 bis: 11. März 2005

Genehmigt vom Gemeinderat am: 15. Juni 2005

Der Gemeindeschreiber:

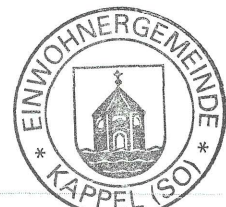

Der Gemeindepräsident:



Genehmigt vom Regierungsrat mit RRB Nr. 1661 vom: 16. Aug. 2005

Der Staatsschreiber:

Dr. K. R. R. R.



Bauherrschaft:	Einfache Gesellschaft, "Gestaltungsplan Unterdorf Kappel" c/o Herr Wolfgang Wyss, Quellenstr. 3 4656 Starrkirch-Wil	Datum	Plan-Nr.
Bauprojekt:	Gestaltungsplan Unterdorf 4616 Kappel	16. Aug. 04	01
Architekt:	Benno Baumeler, dipl. Arch. ETH / SIA Entlebucherstrasse 3, 6110 Wolhusen T 041/490 24 44 F 041/490 46 44 e-mail info@baumelerarch.ch	Gezeichnet Revidiert	pc. 12. Jan. 05 18. Jan. 05 21. April 05
		Format	A2

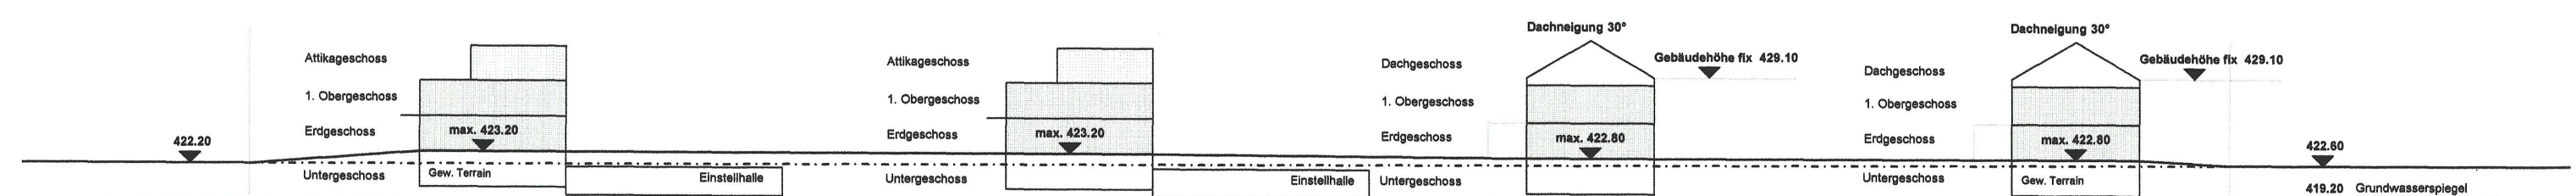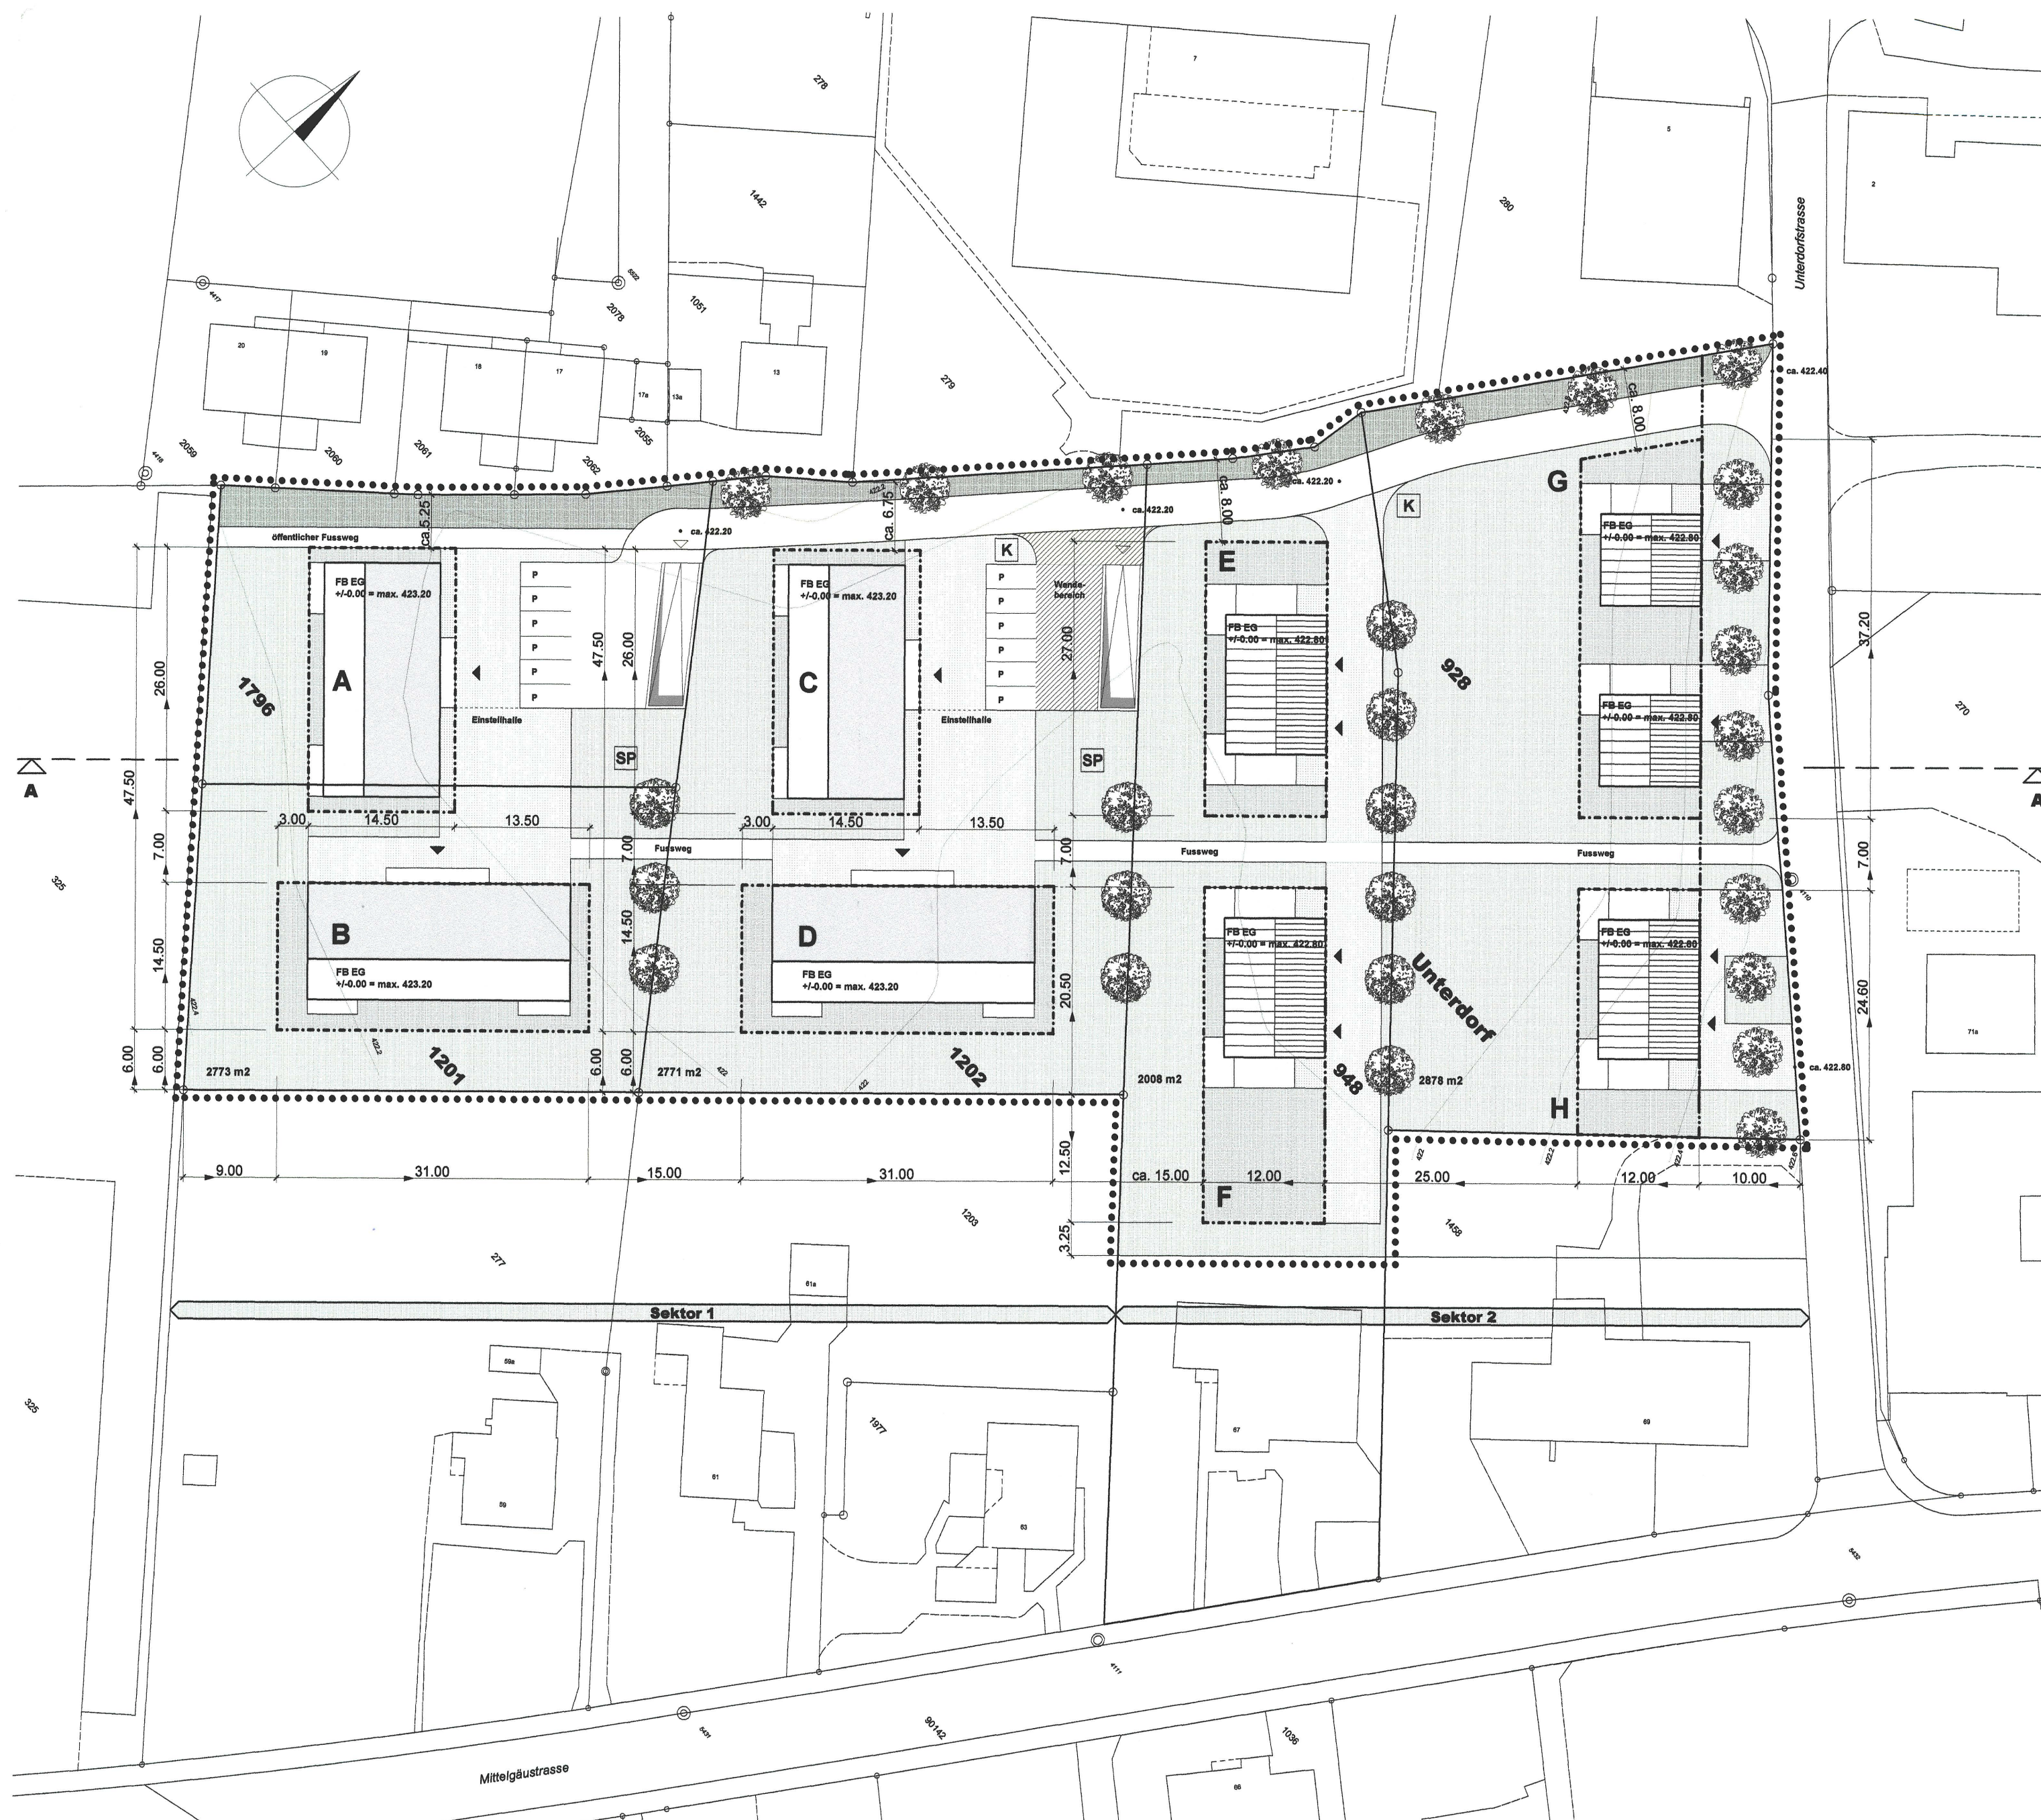

Schnitt A-A