


91 / 71

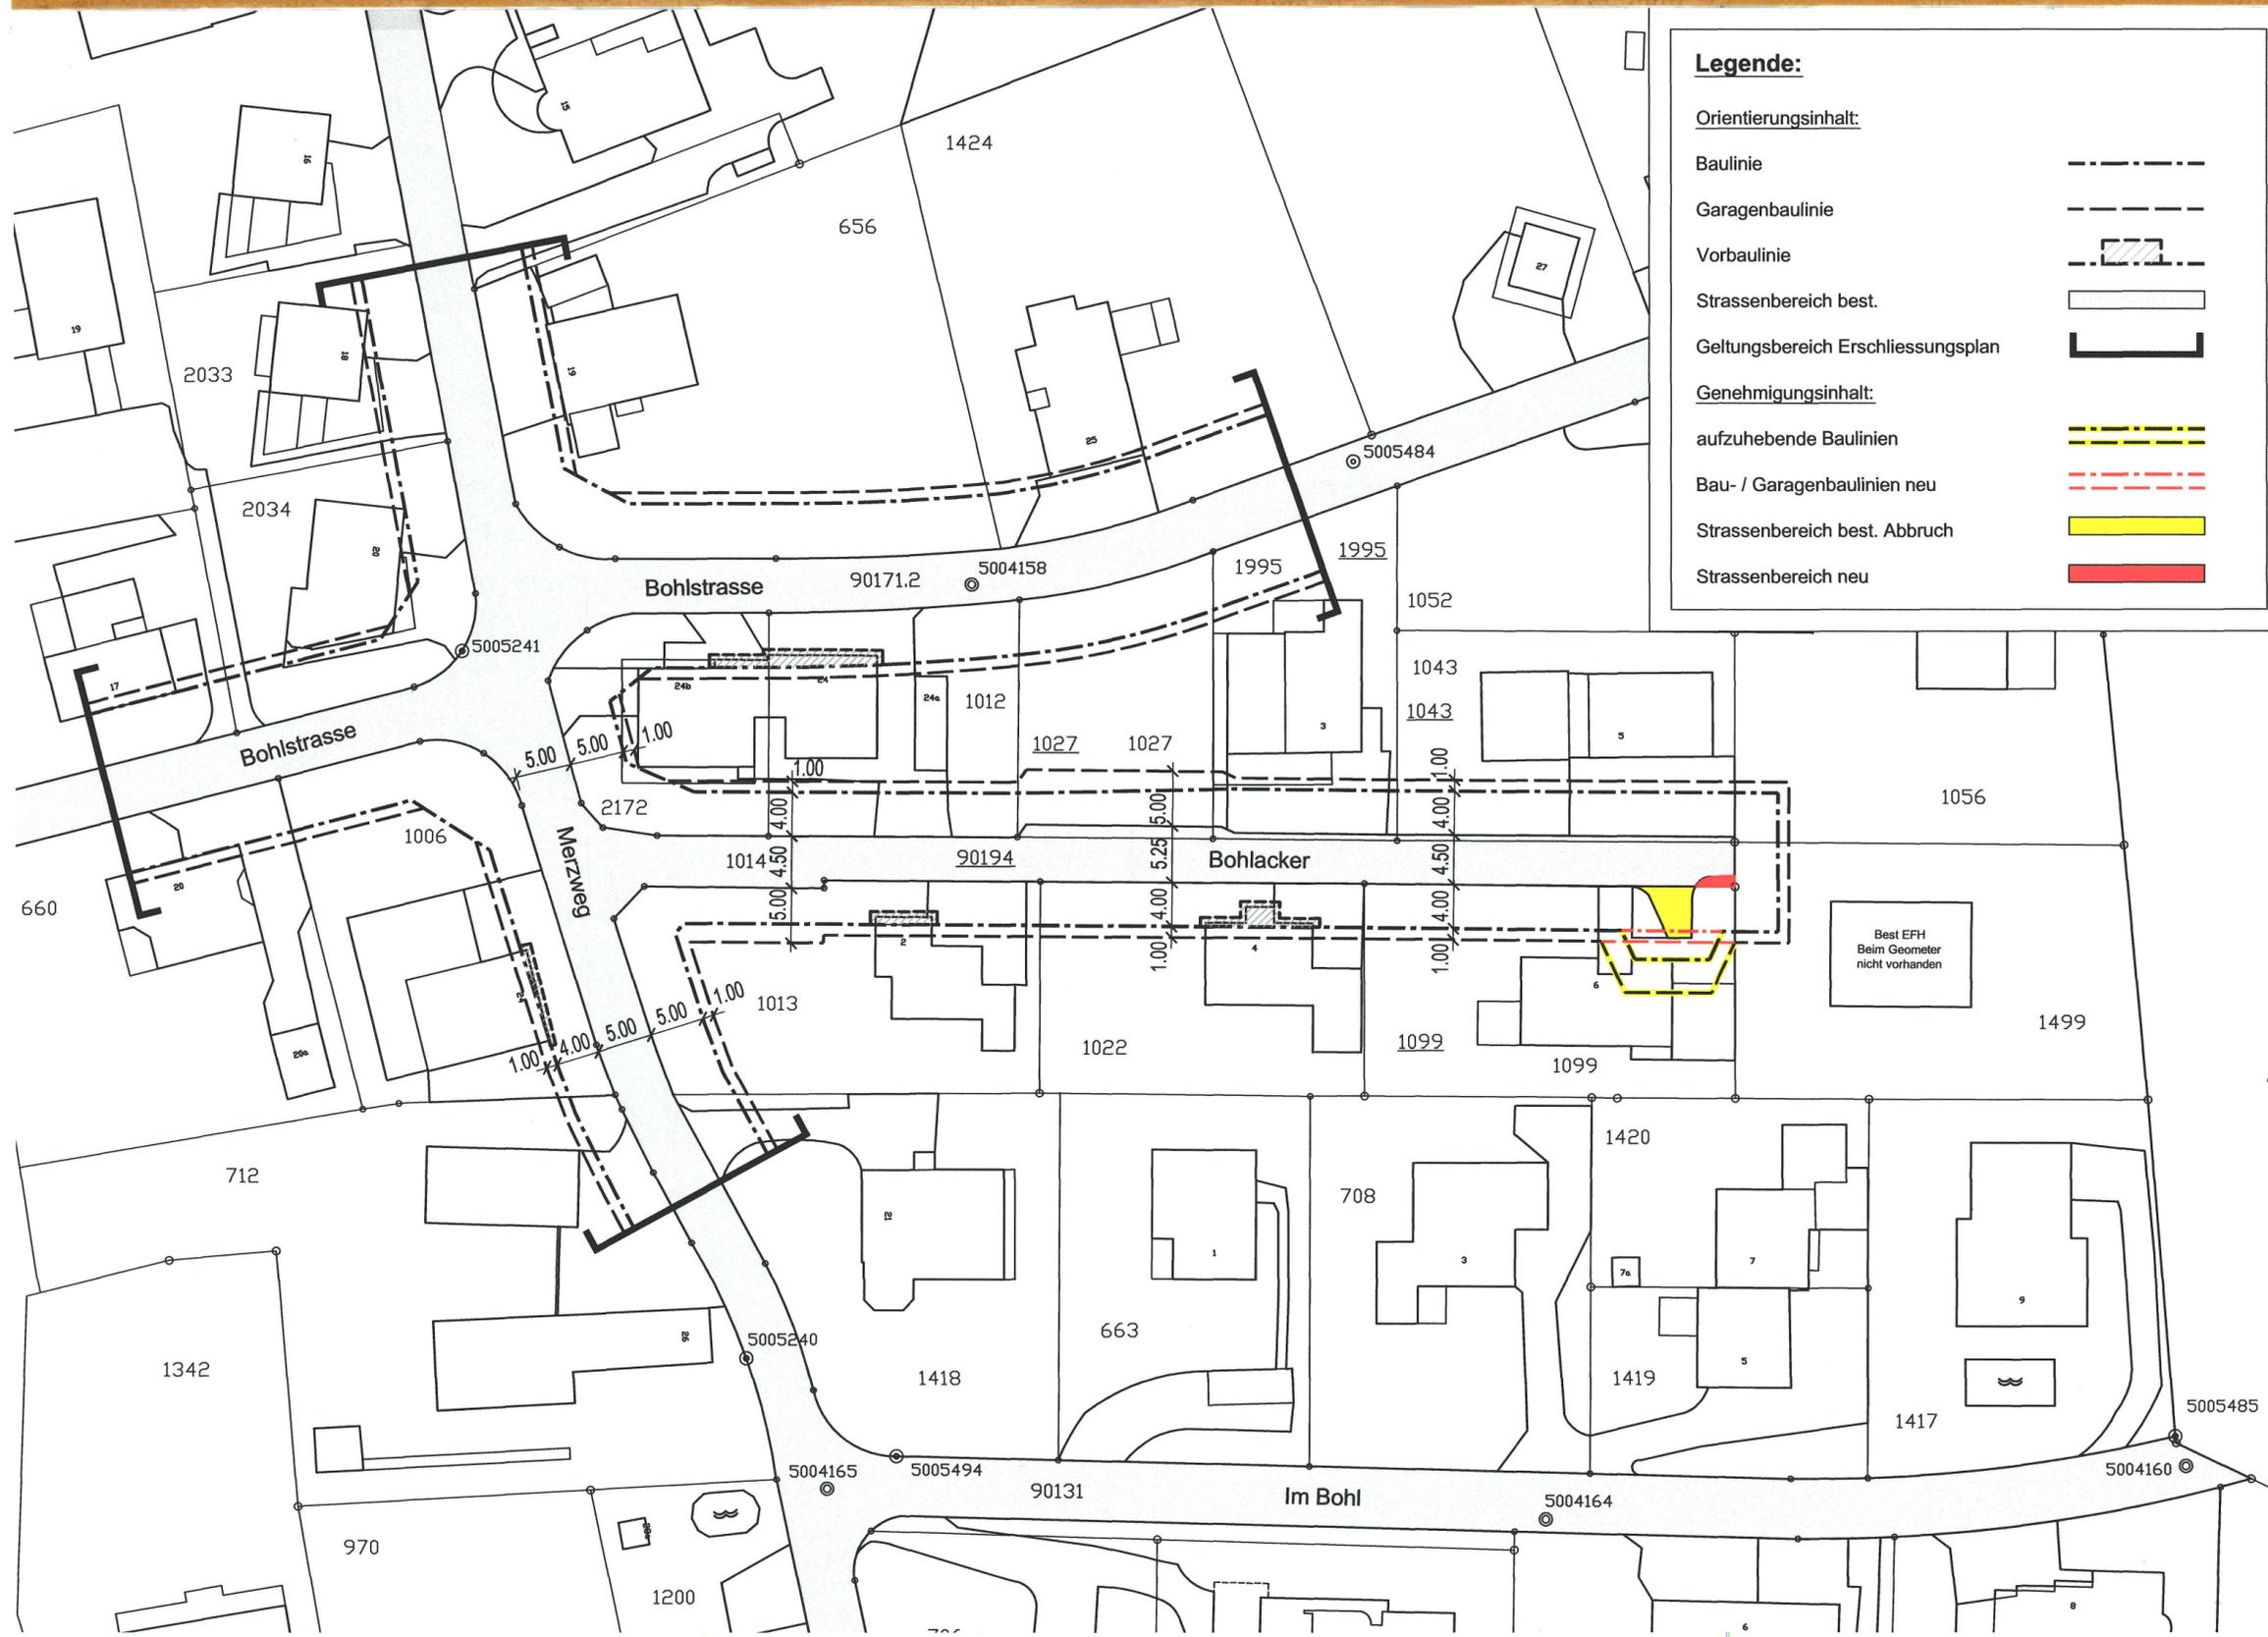

**Legende:**

Orientierungsinhalt:

- Baulinie: - - - - -
- Garagenbaulinie: - - - - -
- Vorbaulinie: - - - - -
- Strassenbereich best.: [ ]
- Geltungsbereich Erschliessungsplan: [ ]

Genehmigungsinhalt:

- aufzuhebende Baulinien: - - - - -
- Bau- / Garagenbaulinien neu: - - - - -
- Strassenbereich best. Abbruch: [ ]
- Strassenbereich neu: [ ]

Gemeinde Kappel



Kanton Solothurn



# Änderung Erschliessungsplan Bereich "Bohlacker" Kappel

Strassen- und Baulinienplan  
Situation 1:500

Planaufgabe vom 19. Aug. 2011 bis 16. Sep. 2011



Genehmigt vom Gemeinderat am -7. Juli 2011

Der Gemeindepräsident:  
*[Signature]*

Der Verwaltungsleiter:  
*[Signature]*

Genehmigt vom Regierungsrat mit RRB Nr. 2011/2648 vom 20.12.11

Der Staatsschreiber:  
*[Signature]*



Publikation im Amtsblatt Nr. 51-52 vom 23.12.11

Ingenieurbüro Ernst Pfister AG

Aarauerstrasse 55, 4600 Olten, Tel. 062 296 63 63

Gezeichnet:	Datum:	Format:
M. Hauser	01.04.2011	30 x 63
rev.	21.06.2011/mh	Plan Nr.:
		NB-K 01