


Gemeinde Kappel
Strasse Hängendorfstrasse
Abschnitt / Objekt Dünnernbrücke - Kreisel Kreuzplatz
Projekt Umgestaltung und Strassensanierung
Projektphase Bewilligungsverfahren / Auflageprojekt
Inhalt **Querprofile 1 : 100**

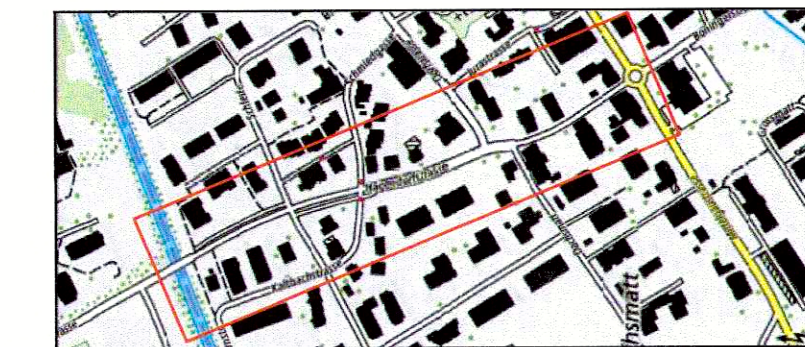

Die öffentliche Auflage erfolgte
vom 21.02.2022 bis 22.03.2022
vom Regierungsrat durch heutigen
Beschluss Nr. 2022/918 genehmigt.
Solothurn, 07.06.2022
Staatsschreiber:

A.F.

Plan-Nr. 5342 - 41B	
Format	30 / 147
Achs-Nr.	5300
Bezugspunkt (BP)	BP+ 75 bis BP+110
Achs-Nr.	
Bezugspunkt (BP)	
Objekt-Nr. KB	6/90/6
Projekt-Nr.	3TK.01377.P
Erstellt	thm 15.11.2021
Geprüft	sim 15.11.2021
Freigabe	
Revidiert Index B	aa 21.02.2022
Geprüft	sim 21.02.2022
Freigabe	

Amt für Verkehr und Tiefbau
Röthhof, Werkhofstrasse 65, 4509 Solothurn
Telefon 032 627 26 33
E-Mail avt@bd.so.ch / www.avt.so.ch



OSTAG
Ingenieure AG
Jurastrasse 20
4600 Olten
T 062 531 67 00
www.infostag.ch

Legende

Genehmigungsinhalt

- Projekt
- Rückbau / Abbruch
- Parzellengrenze, neu
- Parzellengrenze, aufheben
- Mauer
- Zaun
- Baum fällen / Strauch, Gebüsch entfernen


Orientierungsinhalt (bestehend)

- Terrain
- Parzellengrenze
- Mauer
- Lärmschutzwand
- Zaun
- Baum / Strauch, Gebüsch


Orientierungsinhalt (neu)

- Baum / Strauch, Gebüsch


Dem Plan kommt gleichzeitig die Bedeutung der Baubewilligung
gemäss § 39 Abs. 4 PBG zu.

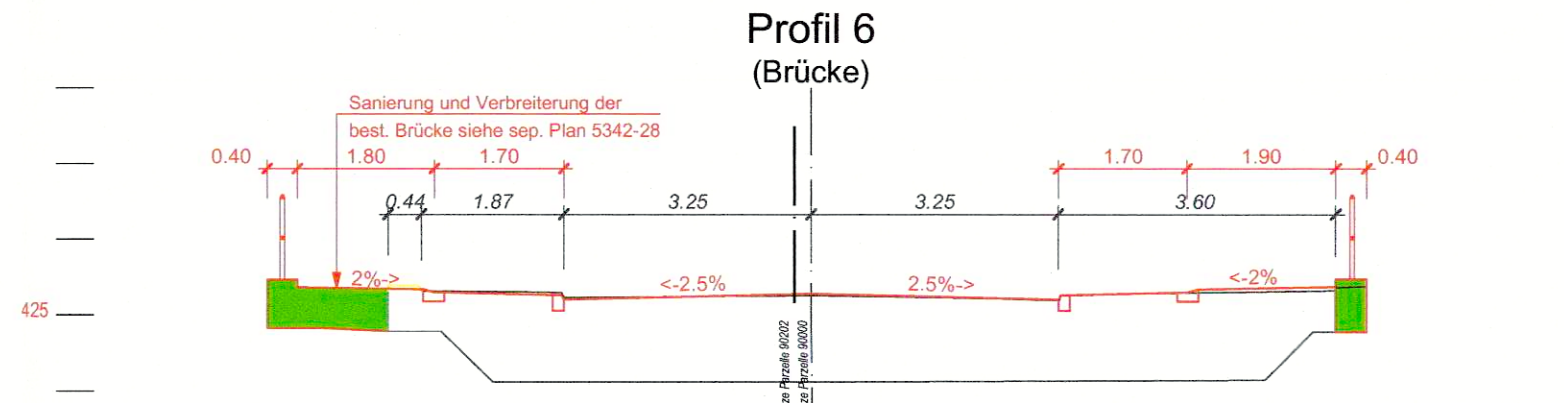


423
km 49.00

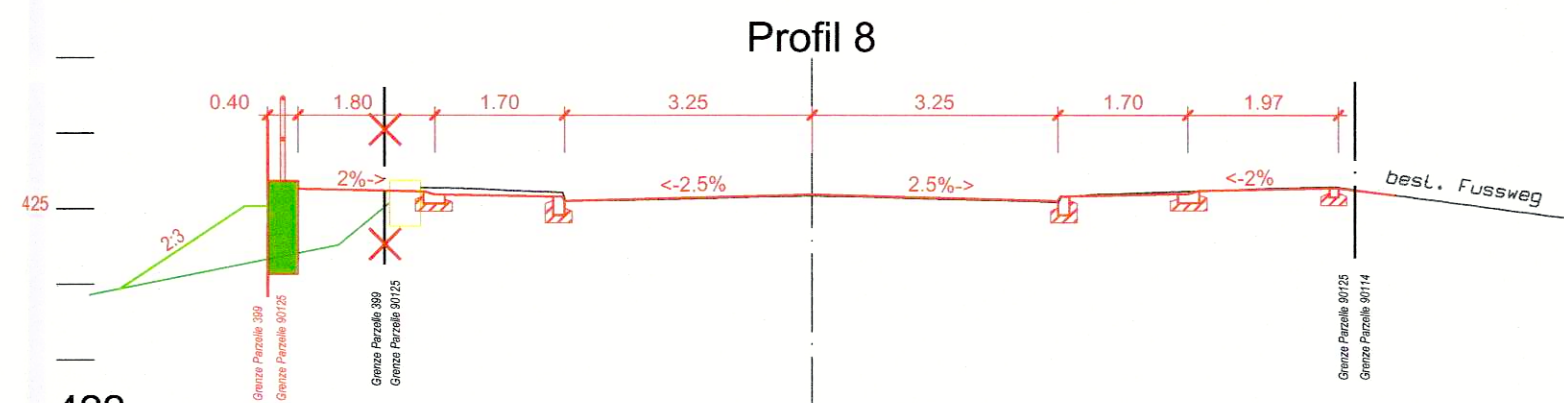


422
km 61.00

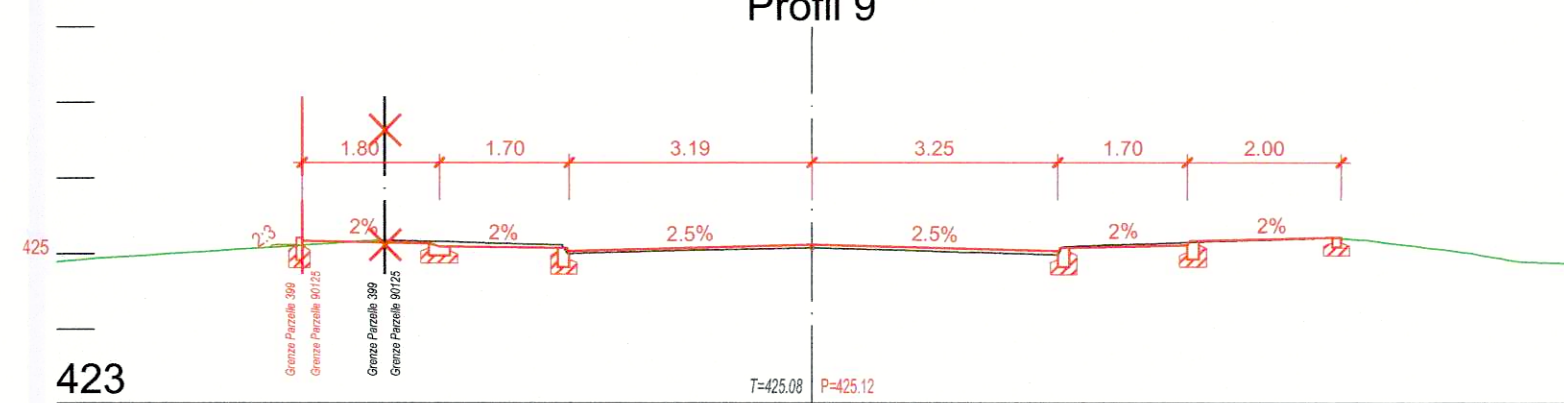


423
km 68.00

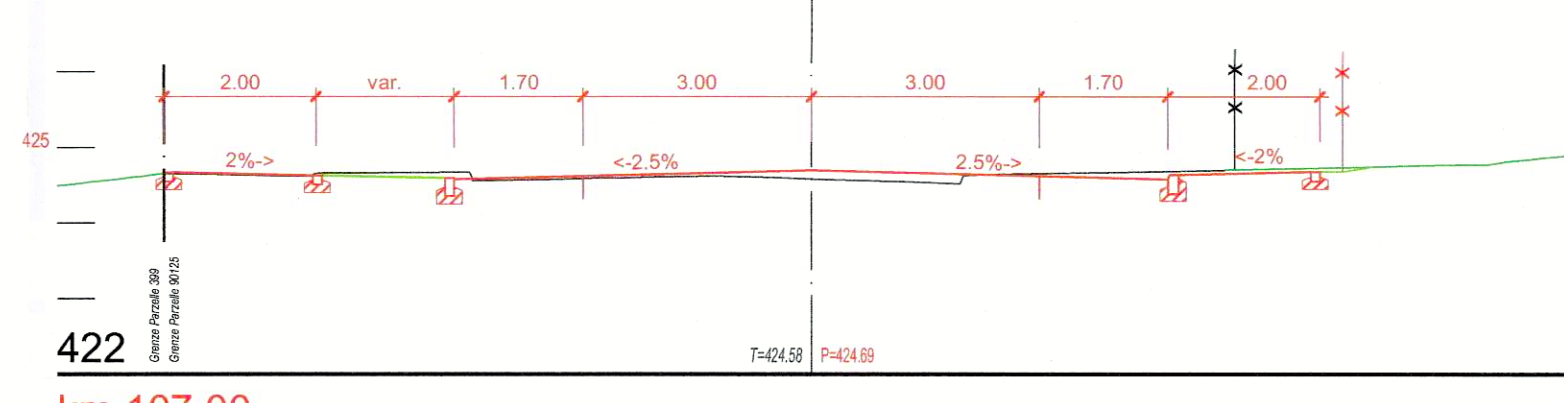


422
km 107.00

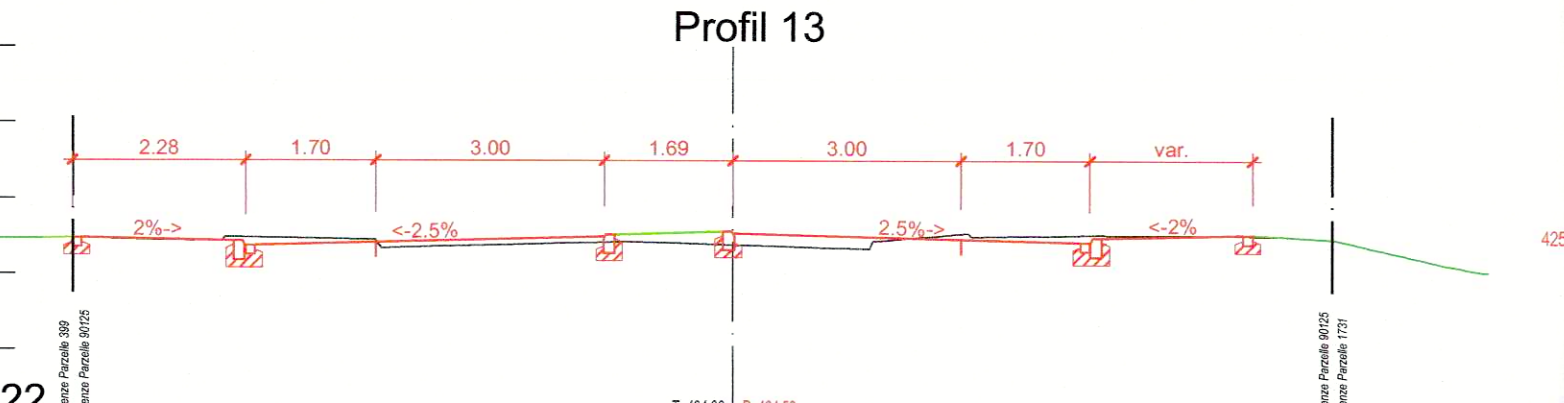


422
km 140.00

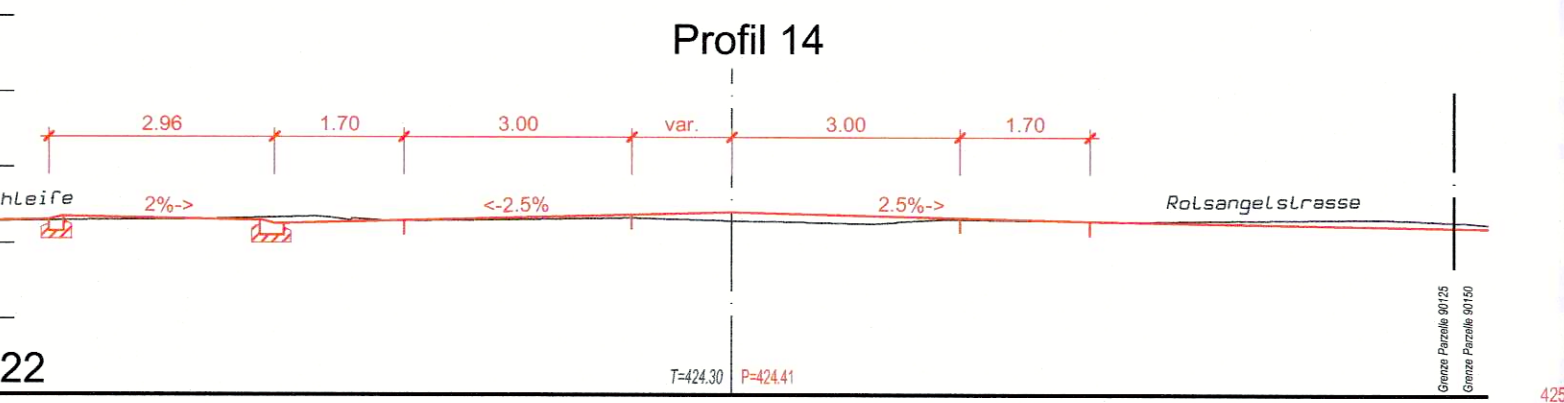


422
km 159.00

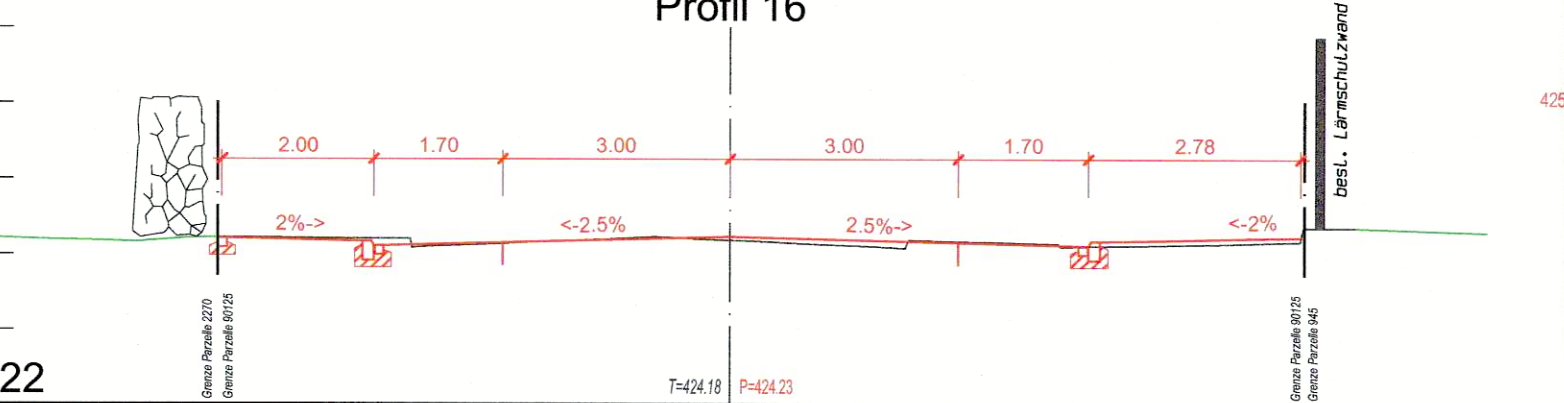


422
km 190.00

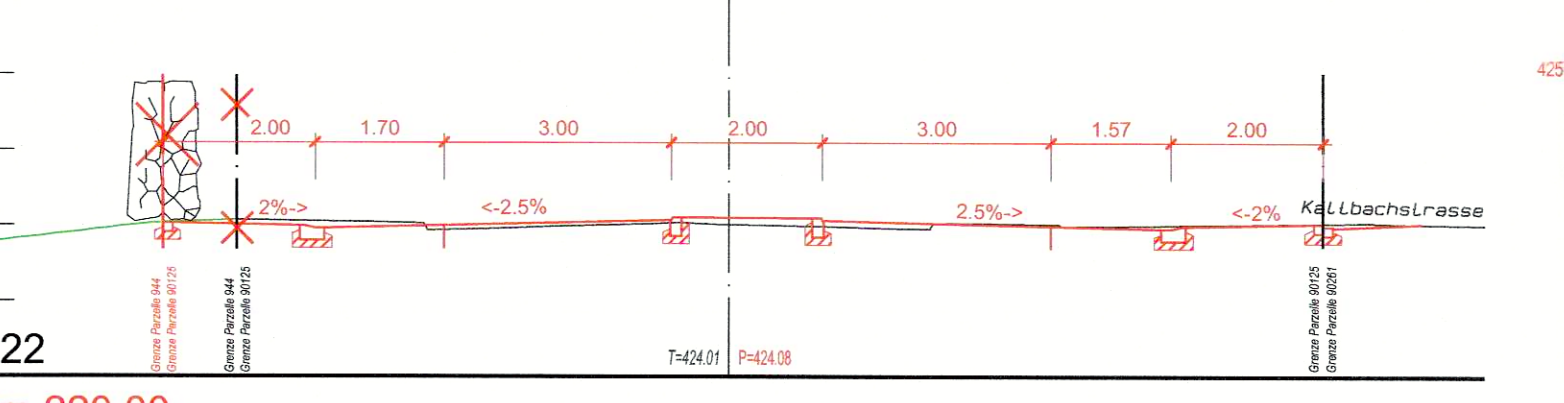


422
km 220.00

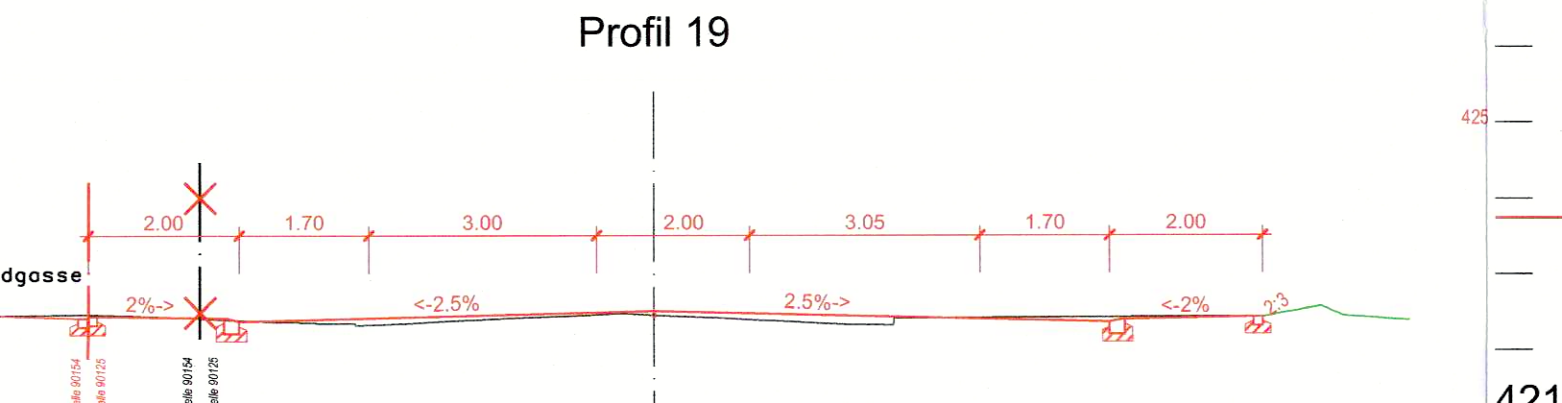


422
km 227.00

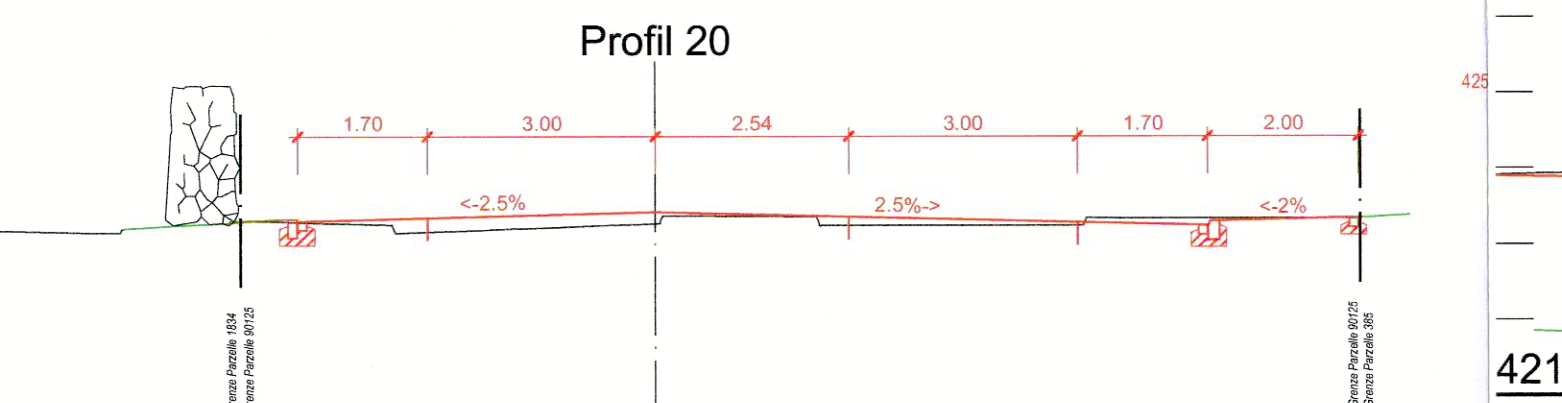


421
km 250.00

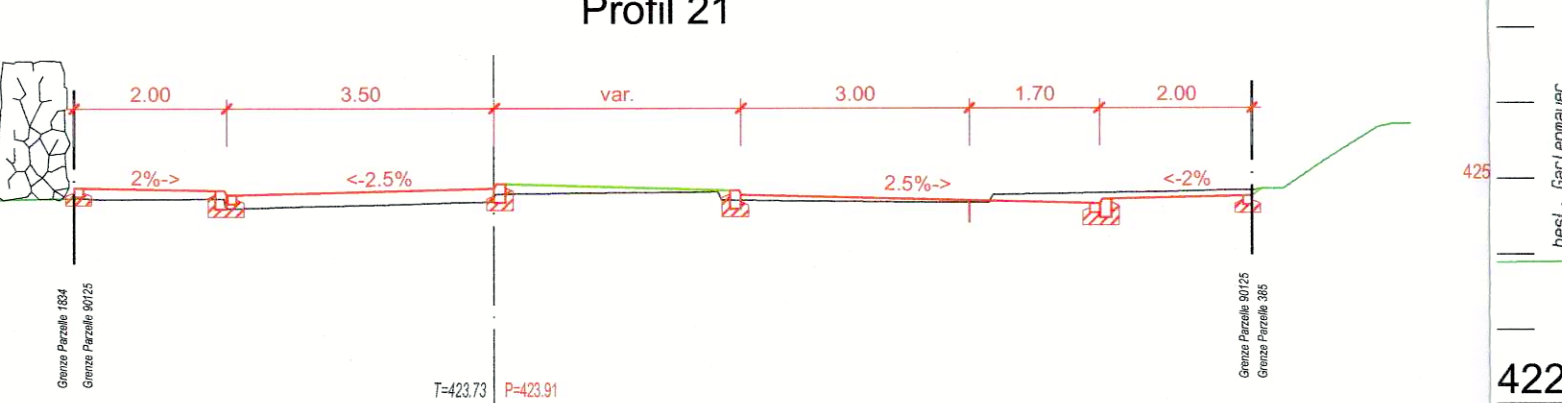

421
km 266.00

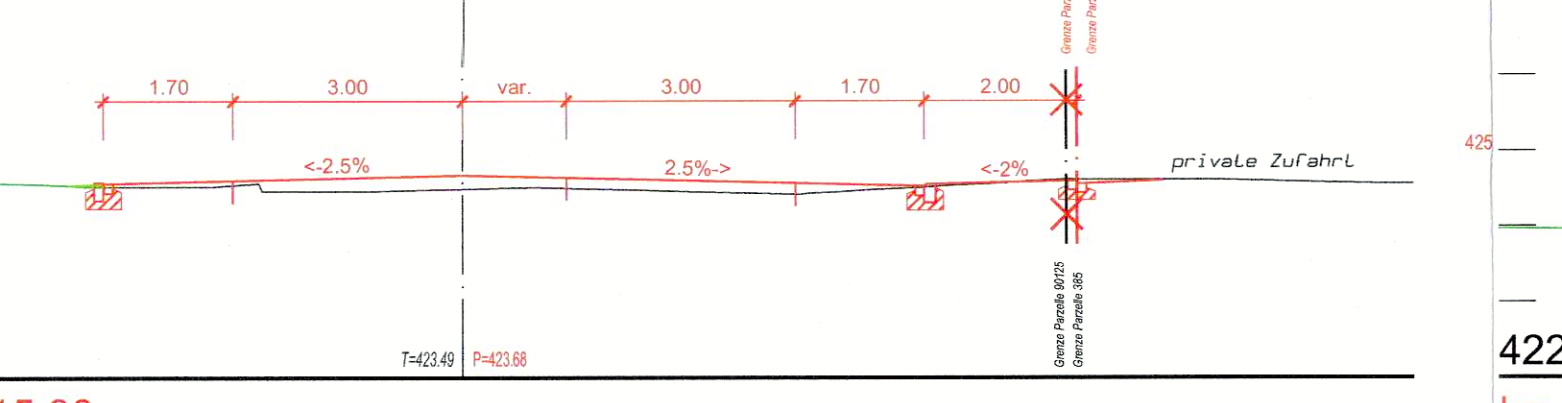


421
km 315.00

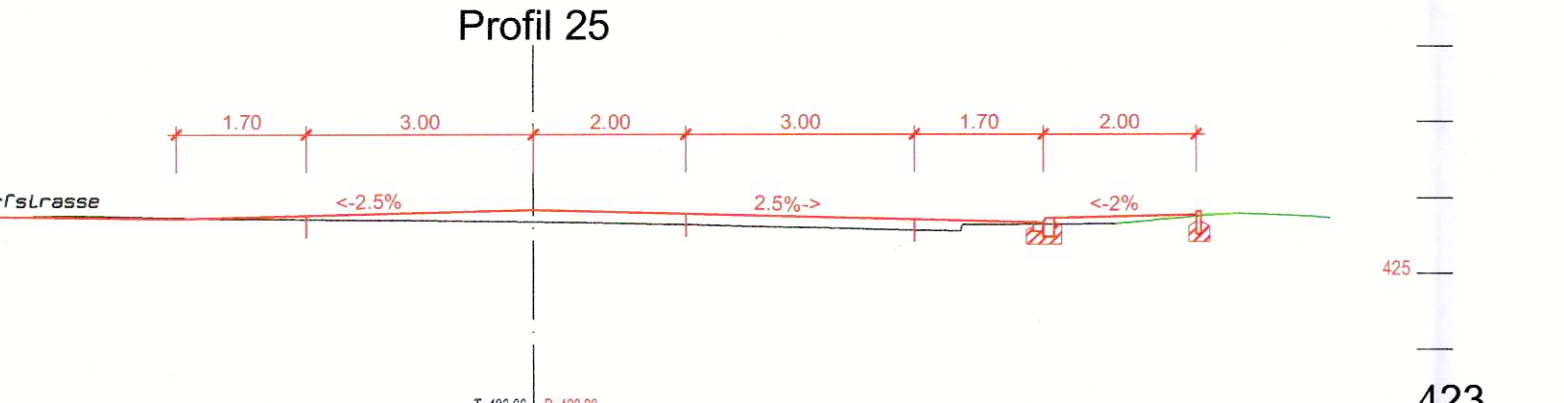


421
km 335.00




421
km 348.00

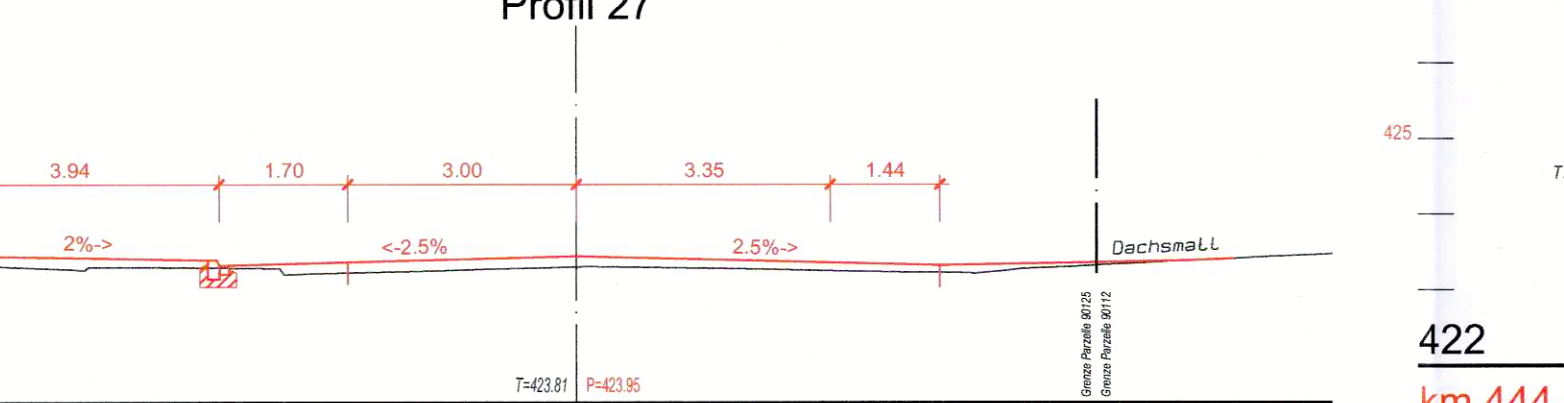


422
km 365.00

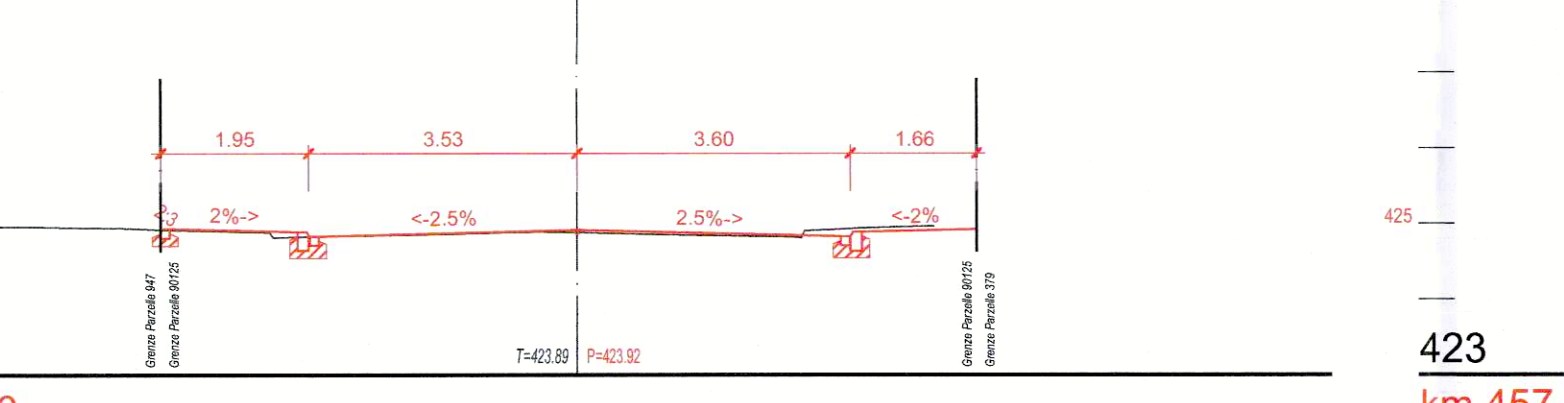


422
km 379.00

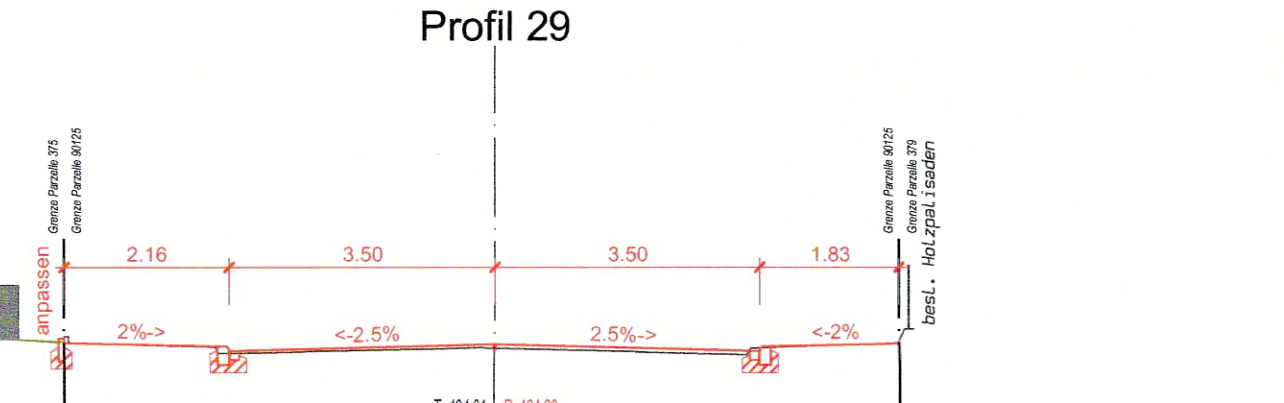


423
km 405.00

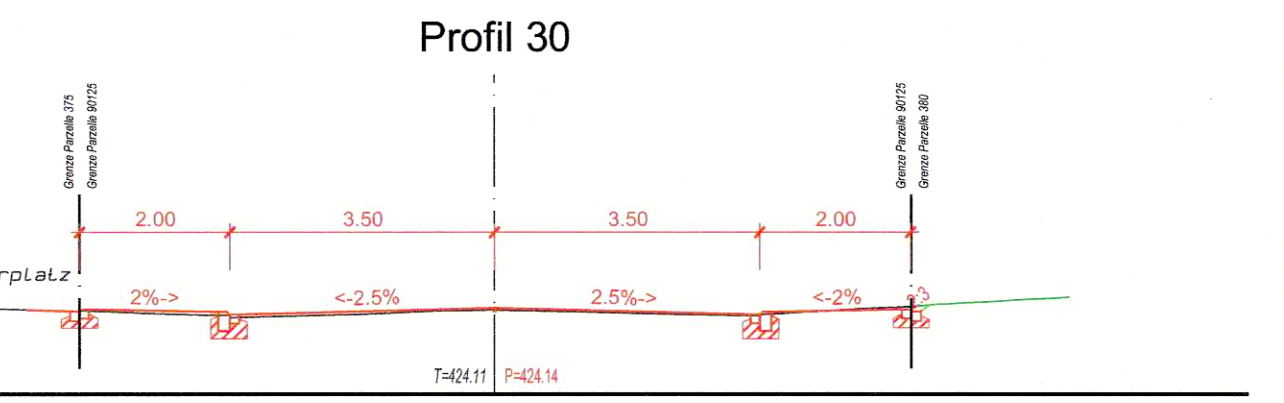

423
km 419.00

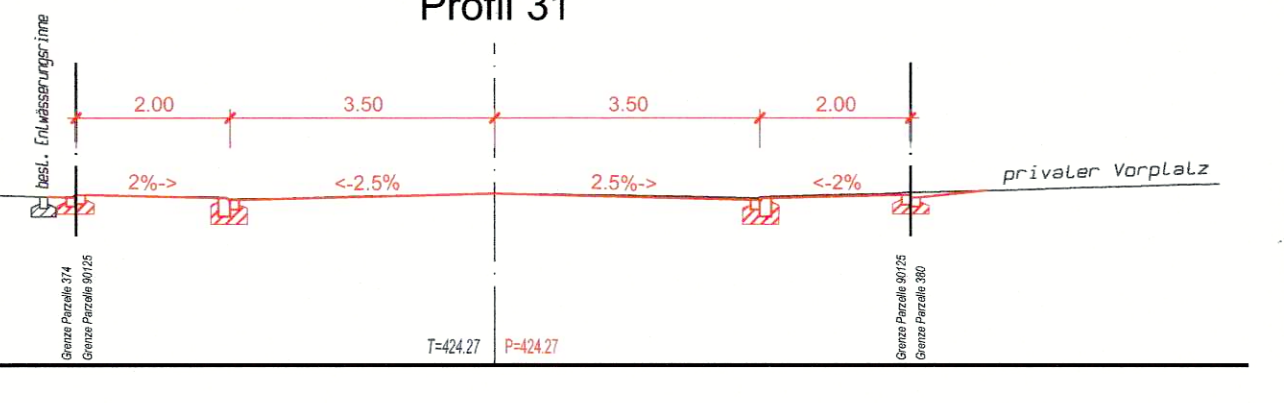

422
km 444.00

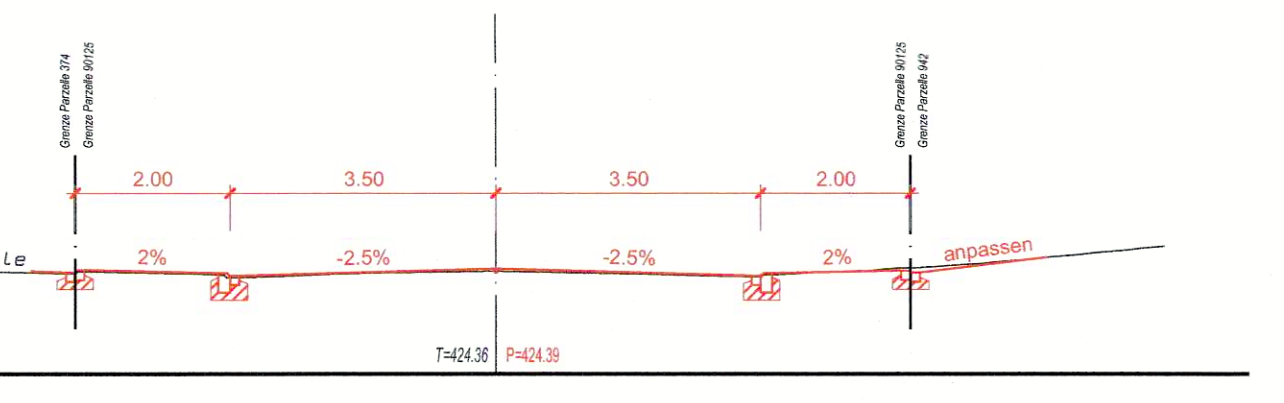

423
km 457.00