



91/86

Orientierungsinhalt

- Grundwasserschutzzone S1 (RRB Nr. 1481 vom 18.05.1982)
- Grundwasserschutzzone S2 (RRB Nr. 1481 vom 18.05.1982)
- Grundwasserschutzzone S3 (RRB Nr. 1481 vom 18.05.1982)
- Geschützte archäologische Fundstellen (gemäss Amt für Denkmalpflege und Archäologie)
- Erhaltenswerte Einzelbäume entlang Kantonsstrasse
- Geschützte Gebäude / Kulturobjekte (gemäss Amt für Denkmalpflege und Archäologie)
- Hecken und Uferbestockung (gemäss amtlicher Vermessung)
- Wald (auf der Grundlage der amtlichen Vermessung angepasst) / mit Waldfeststellung
- Wald (Juraschutzzone überlagert) / mit Waldfeststellung
- Gewässer / Gewässer überdeckt, eingedolt (gemäss amtlicher Vermessung)
- Bauzone
- Erdgastransportleitung > 5 bar
- Parzellengrenzen im Bezugsgebiet sind nur mit Vorbehalt der Genehmigung LRO gültig
- Gemeindegrenze

Gesamtplan

Situation 1:5'000

Index	Datum	Änderungen	gez.	gepr.	gen.	Oensingen, 28.03.2018	geprüft:	genehmigt:
3	24.04.20	gemäss Vorprüfungsbericht vom 24. April 2020	rmwy	rmwy	tle	Grösse: 134 x 90	Plan Nr. <b>21734 / 2</b>	
2	19.02.20	gemäss Mitwirkung	rmwy	rmwy	tle	user:		
1	18.12.19	gemäss Vorprüfungsbericht vom 7. Oktober 2019	rmwy	rmwy	da	gedruckt: 01.02.2023 10:53:30		

AV-Grundlage vom: 06.09.2021

www.bsb-partner.ch  
 Basel Tel. 061 261 00 13 Burgdorf Tel. 034 420 16 20  
 Bern Tel. 061 261 00 13 Grenchen Tel. 032 654 59 30  
 Biberist Tel. 032 671 22 22 Oensingen Tel. 062 388 38 38



BSB + Partner Ingenieure und Planer

Genehmigungsinhalt

- Zonen ausserhalb Bauzonen**
  - Landwirtschaftszone LW
  - Landwirtschaftszone (Juraschutzzone überlagert) LW
- Überlagernde Festlegungen**
  - Kommunale Uferschutzzone ausserhalb der Bauzone USZa
  - Freihaltezone FZ
  - Kommunale Landschaftsschutzzone LSZ
- Natur- und Kulturobjekte**
  - Erhaltenswerte Einzelbäume
  - Geschützte Naturobjekte
  - Schützenswerte Gebäude
  - Erhaltenswerte Gebäude
- Orientierungsinhalt**
  - Historische Verkehrswege IVS (gemäss Inventar historischer Verkehrswege Schweiz)
  - Kantonales Vorranggebiet Natur und Landschaft (gemäss kant. Richtplan)
  - Kantonale Naturreservate inkl. Geotope (gemäss kant. Richtplan)


Die Nutzungen innerhalb des Siedlungsgebiets sind im Bauzonenplan dargestellt.

Hinweise

Nachfolgende Inhalte werden auf diesem Plan nicht dargestellt. Es wird auf die aktualisierten Flächen im kantonalen Geoportal (<https://geo.so.ch/map>) verwiesen. Im Nutzungsplan- bzw. Baubewilligungsverfahren sind die entsprechenden Inhalte zu konsultieren und die Bestimmungen gemäss Zonenreglement zu berücksichtigen.

- Naturgefahren (siehe § 10 ff. Zonenreglement)
- Belastete Standorte / Altlasten (siehe § 45 Zonenreglement)
- Schadstoffbelastete Böden (siehe § 46 Zonenreglement)

0 50 100 200 300 400 500 Meter

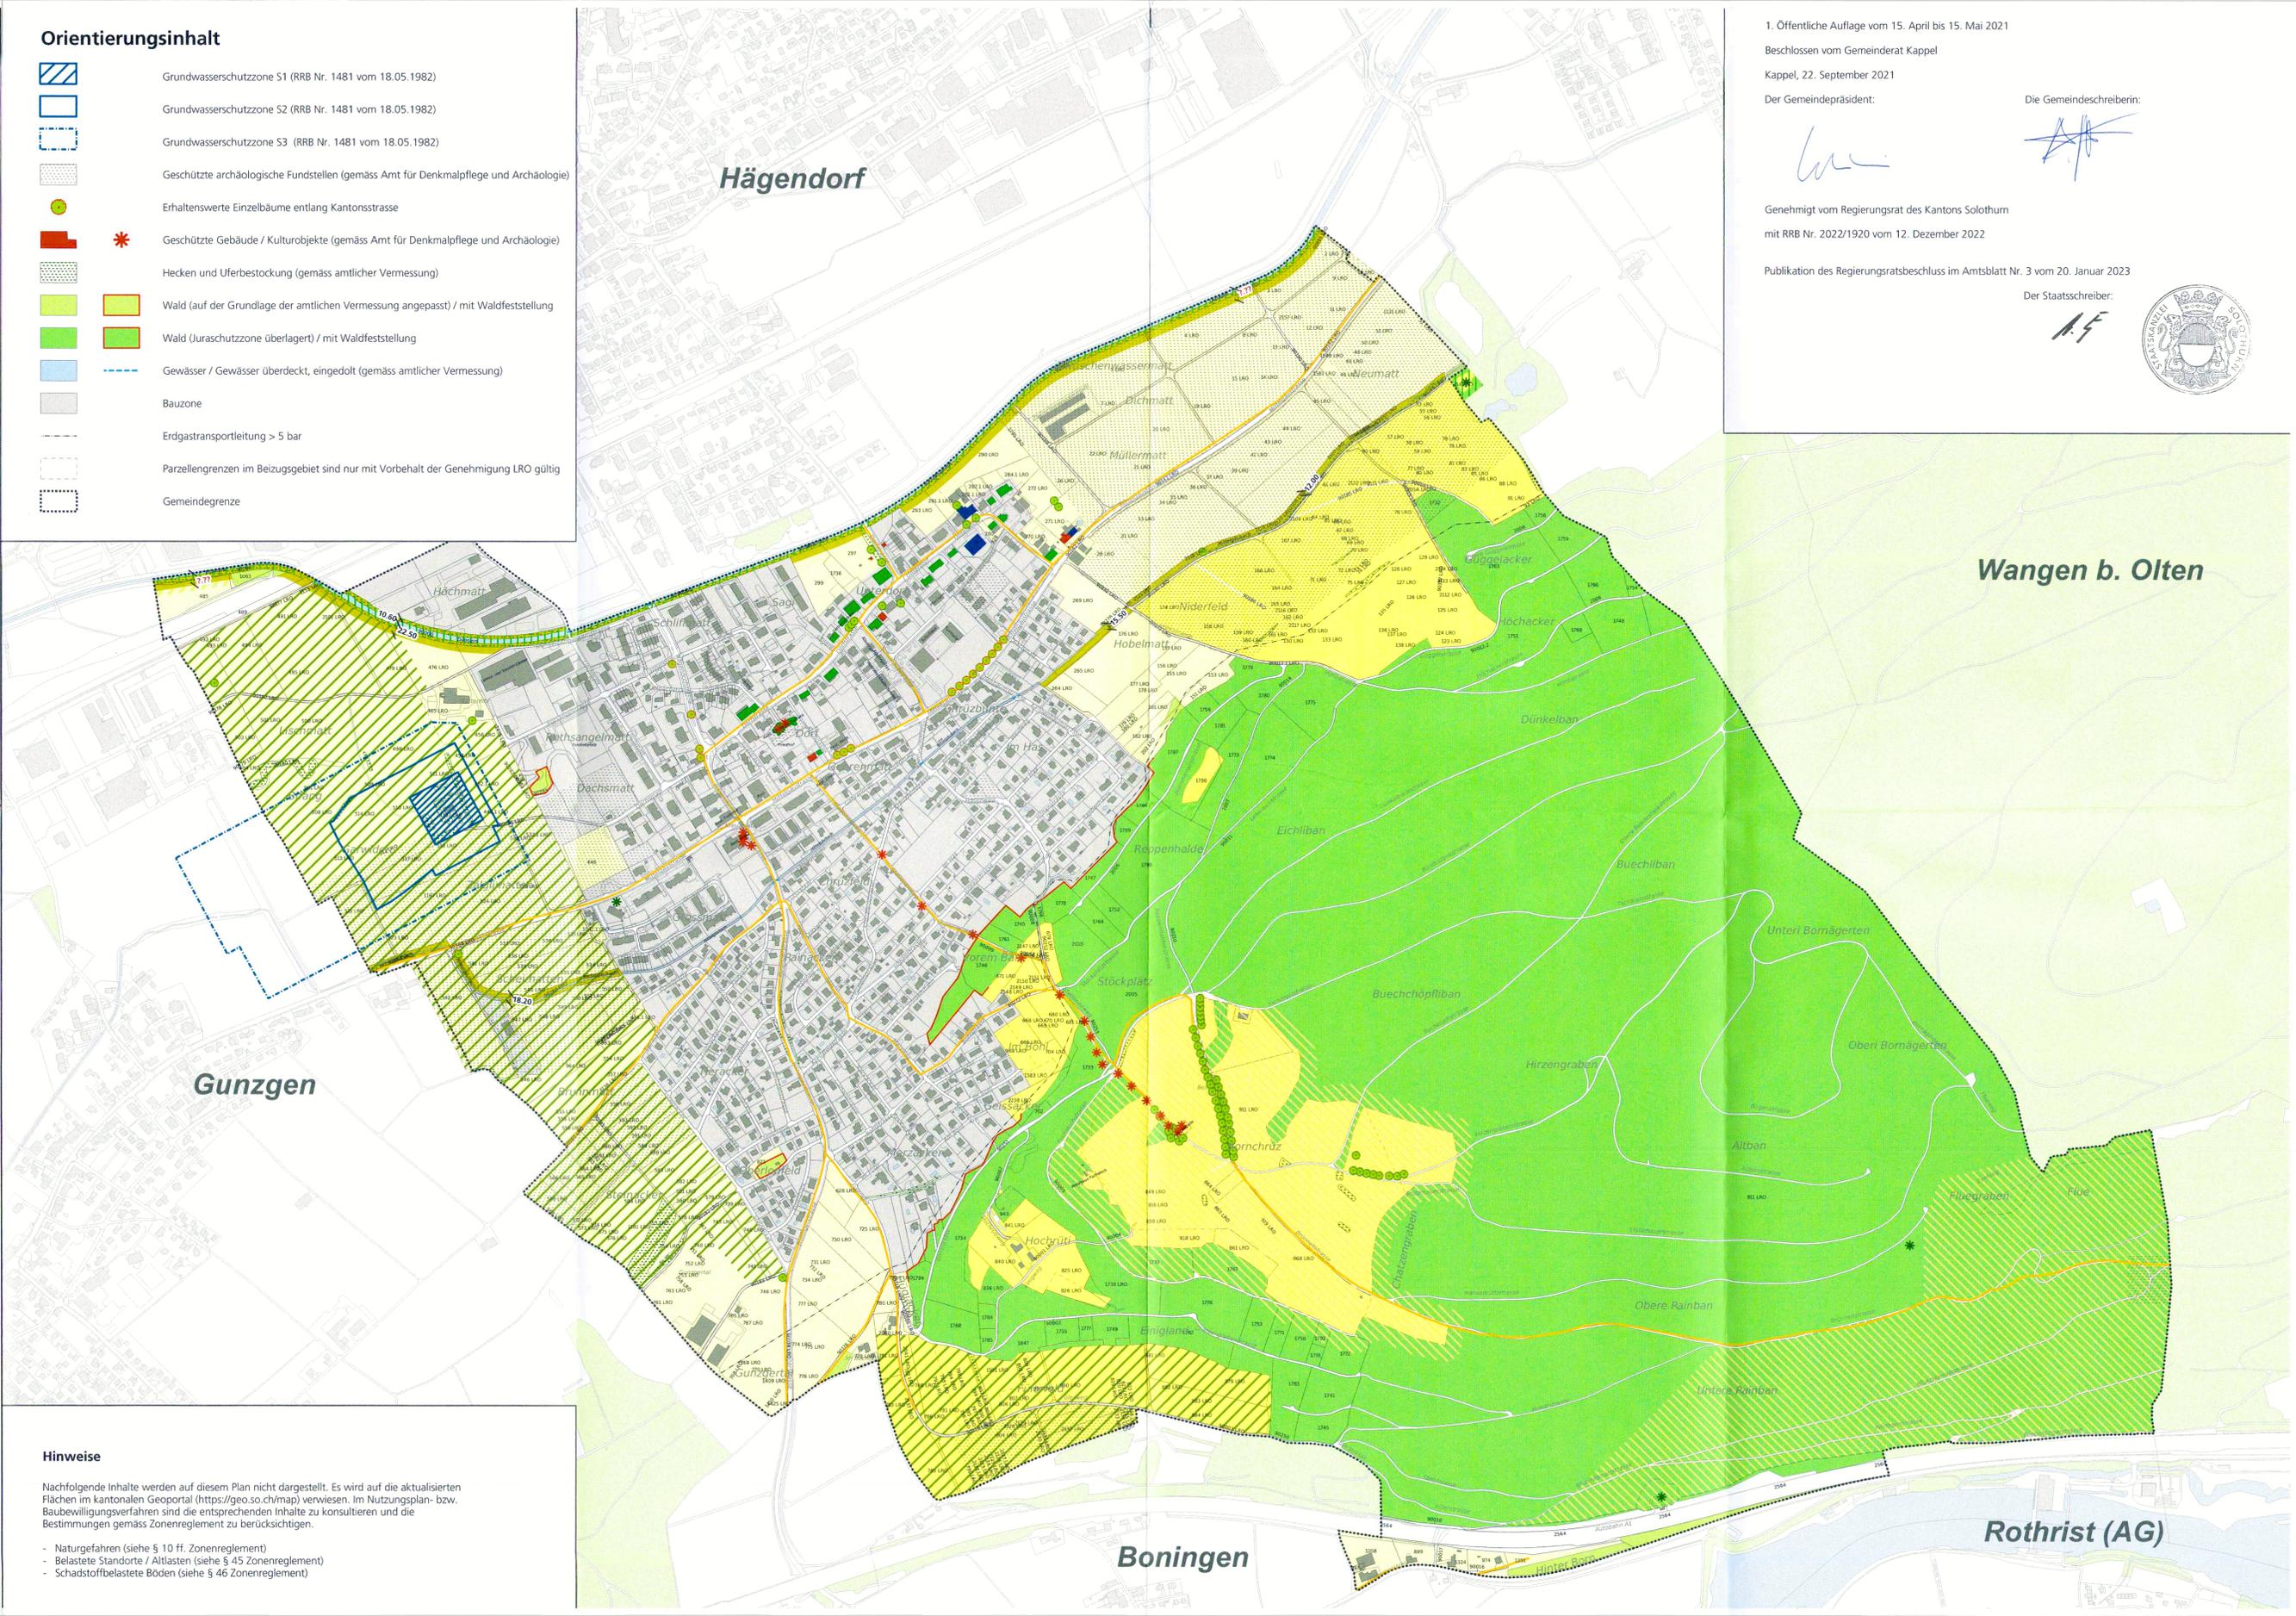

1. Öffentliche Auflage vom 15. April bis 15. Mai 2021

Beschlossen vom Gemeinderat Kappel

Kappel, 22. September 2021

Der Gemeindepräsident:

Die Gemeindegeschreiberin:

Genehmigt vom Regierungsrat des Kantons Solothurn

mit RRB Nr. 2022/1920 vom 12. Dezember 2022

Publikation des Regierungsratsbeschlusses im Amtsblatt Nr. 3 vom 20. Januar 2023

Der Staatschreiber:

