

Erschliessungs- und Gestaltungsplan «Stationenweg» mit Sonderbauvorschriften

Schnitte A - H

14.03.2024

1:500

05m10m

Vom Gemeinderat für die 1. öffentliche Auflage verabschiedet am 28.06.2023

1. Öffentliche Auflage von 27.07.2023 bis 28.08.2023

Vom Gemeinderat für die 2. öffentliche Auflage verabschiedet am 28.02.2024

2. Öffentliche Auflage von 14.03.2024 bis 15.04.2024

Vom Gemeinderat beschlossen am 28.08.2024

Der Gemeindepräsident:
Rainer Schmidlin

Die Gemeindeschreiberin:
Anja Jeker

Vom Regierungsrat genehmigt am 22.06.2026 mit RRB Nr. 2026/1132

Der Staatsschreiber:
Yves Derendinger




Publikation im Amtsblatt Nr. vom 14.08.2026

Genehmigungsinhalt


±0.00 = ± 0.00 Kote massgebendes Terrain
437.39müM.

Orientierungsinhalt


- bestehendes Terrain
- - - - - Terrainveränderungen
- - - - - bestehendes Terrain +9.00m/ 7.50m
- — — — Gesamthöhe nach KBV

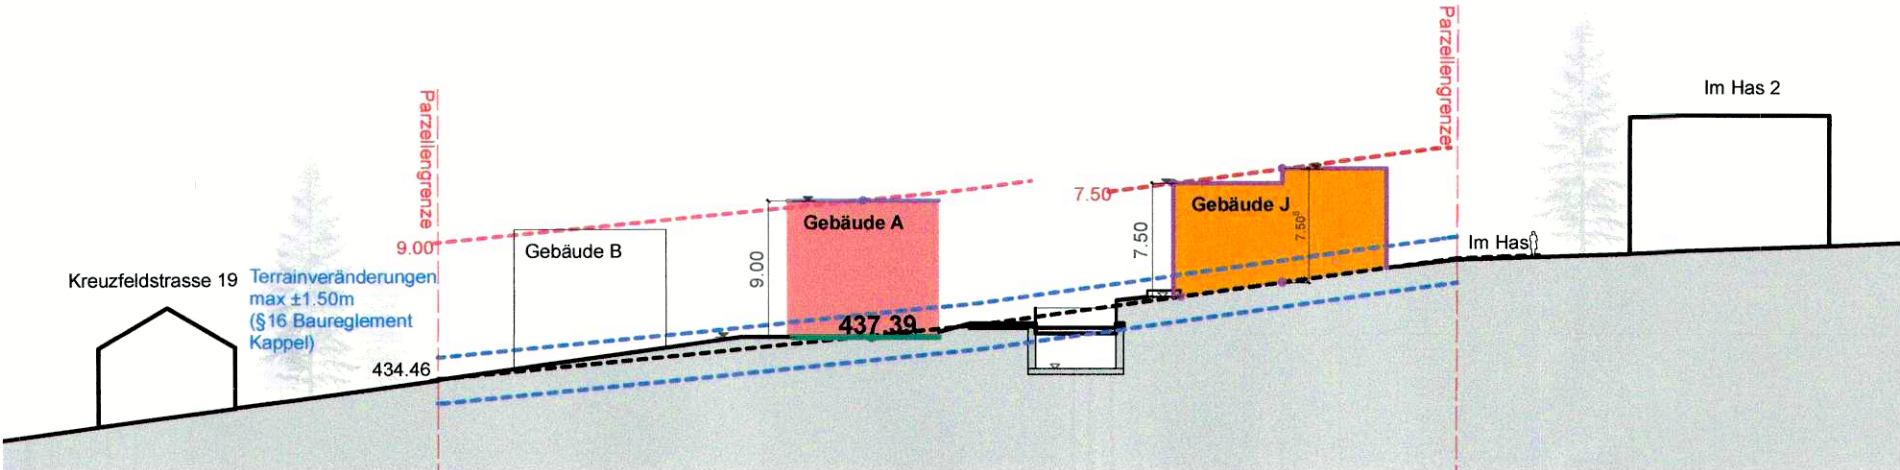


Schnitt A-A 1:500

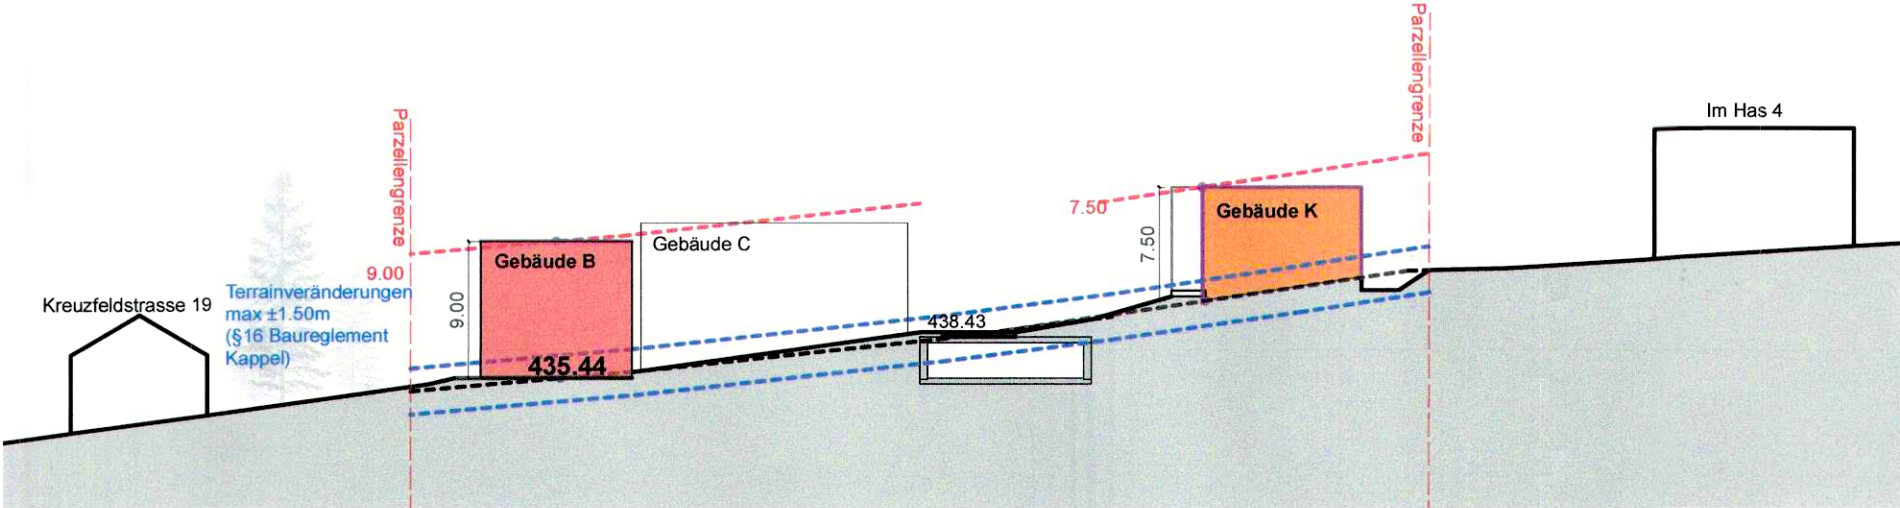


Schnitt B-B 1:500

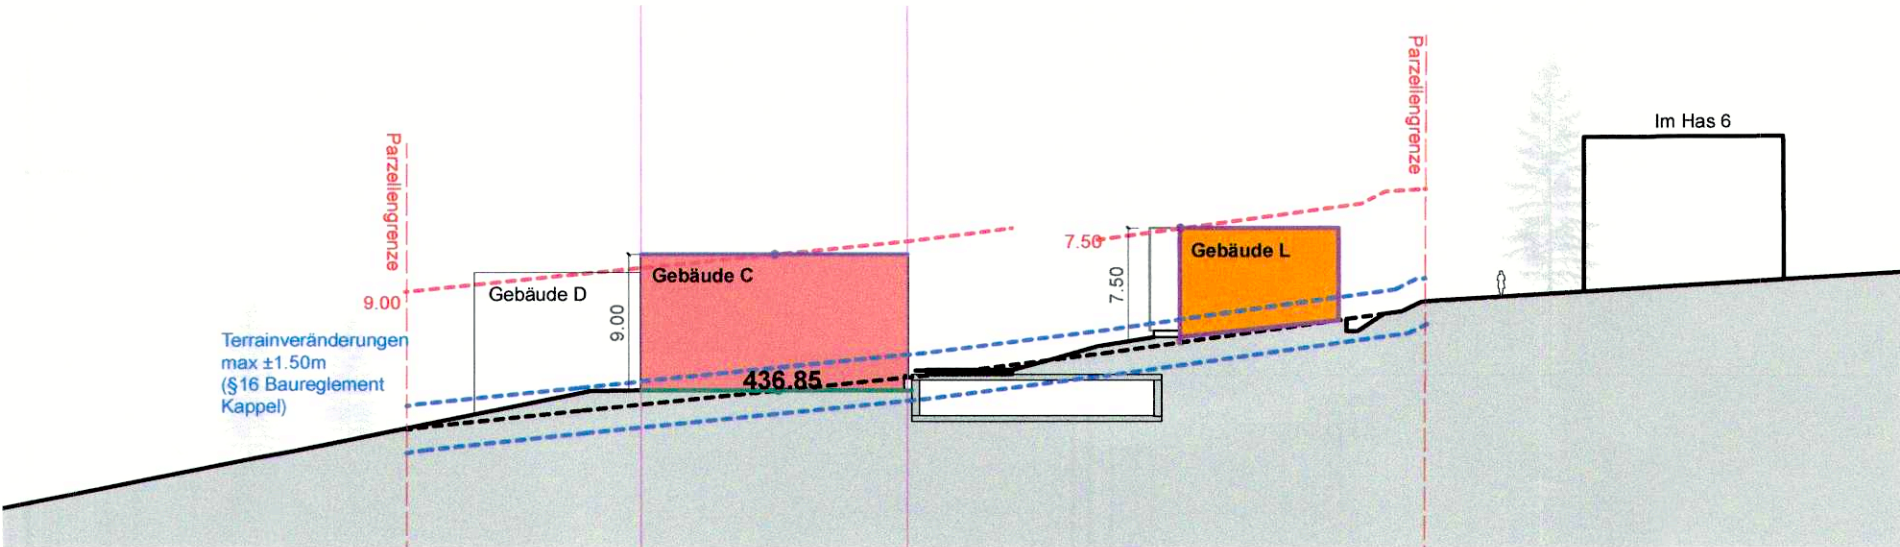


Schnitt C-C 1:500

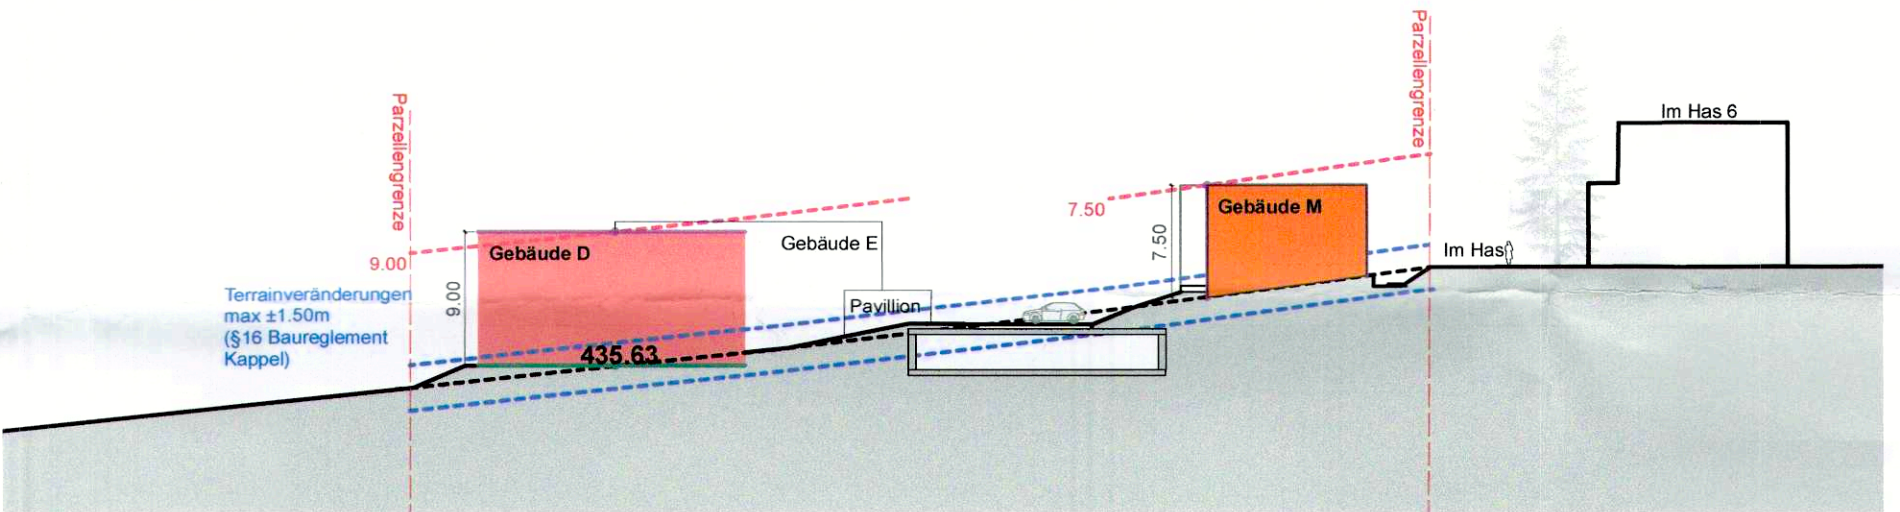


Schnitt D-D 1:500

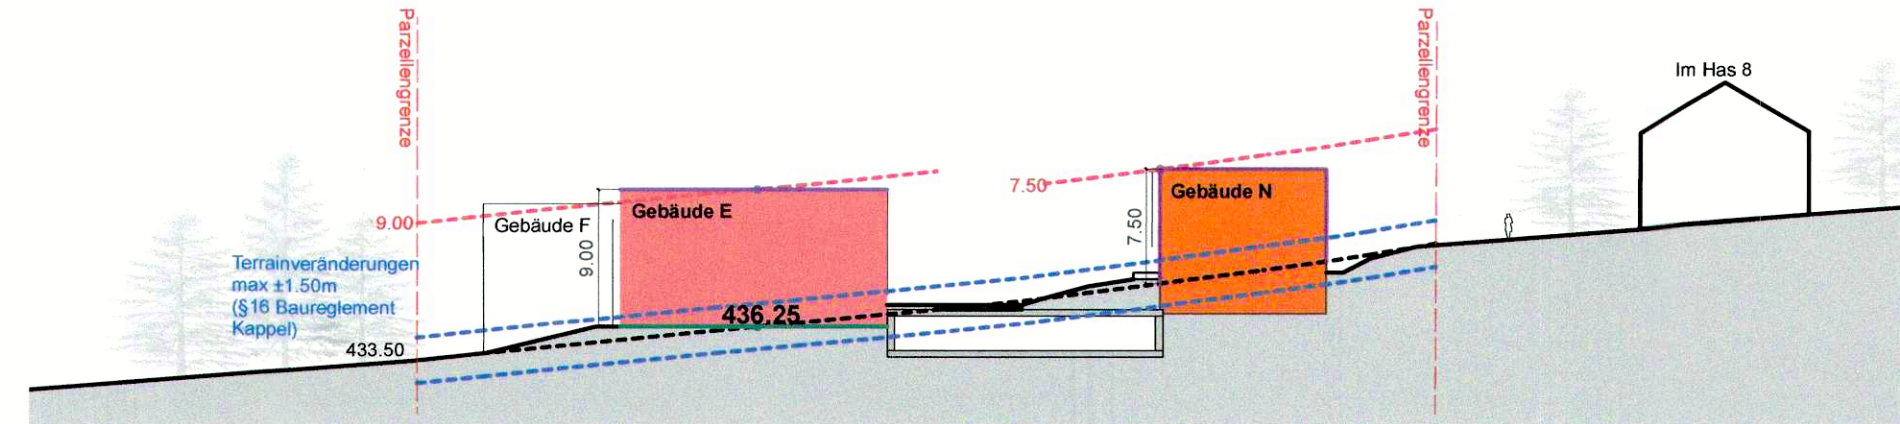


Schnitt E-E 1:500

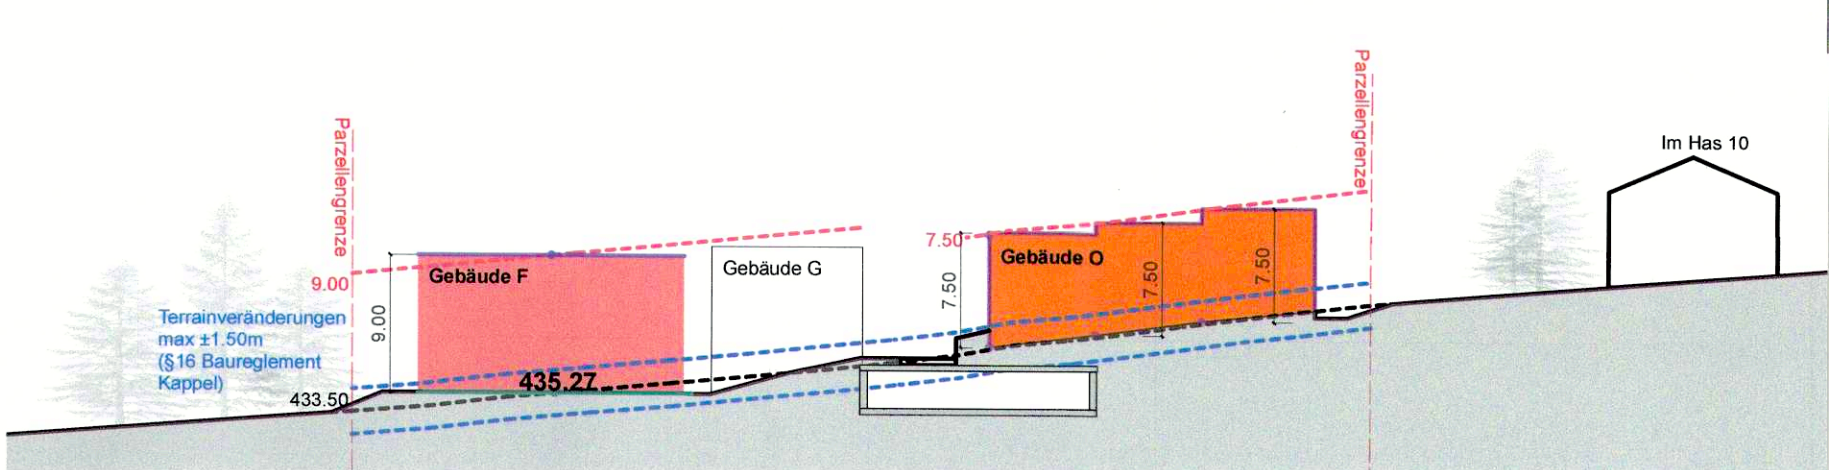

Schnitt F-F 1:500

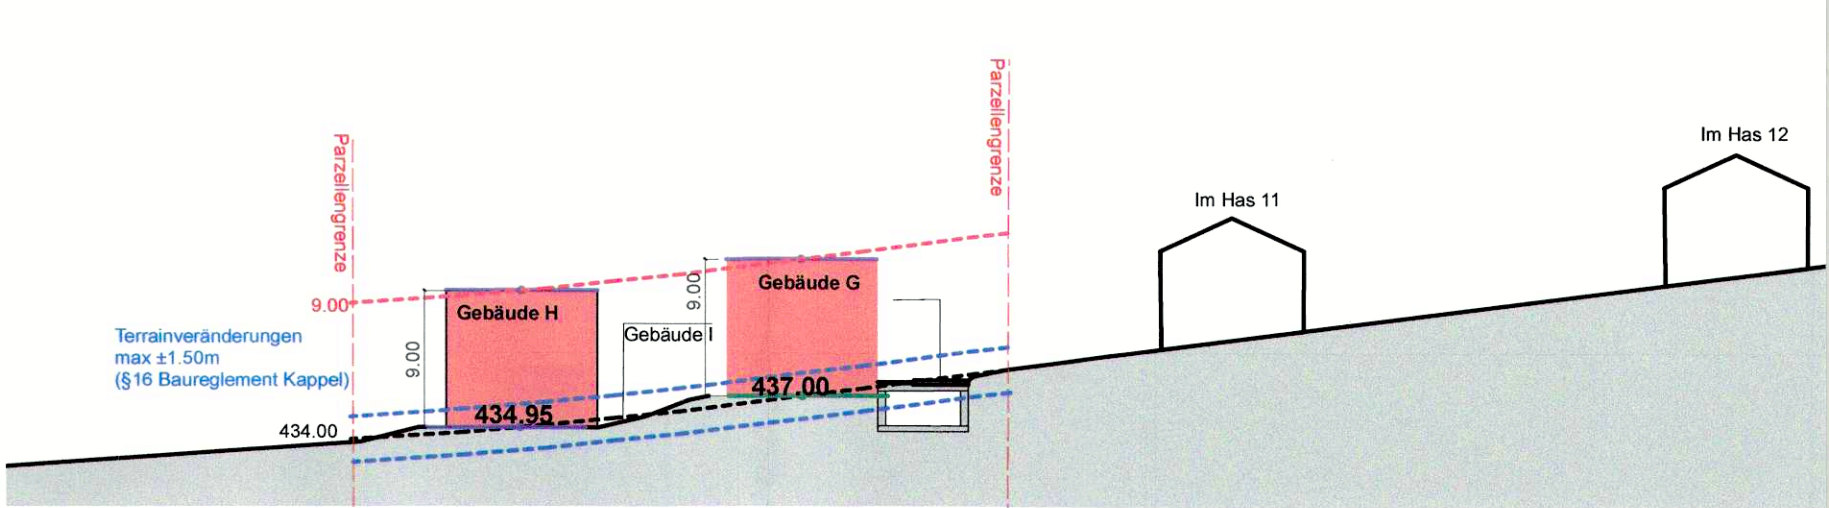

Schnitt G-G 1:500

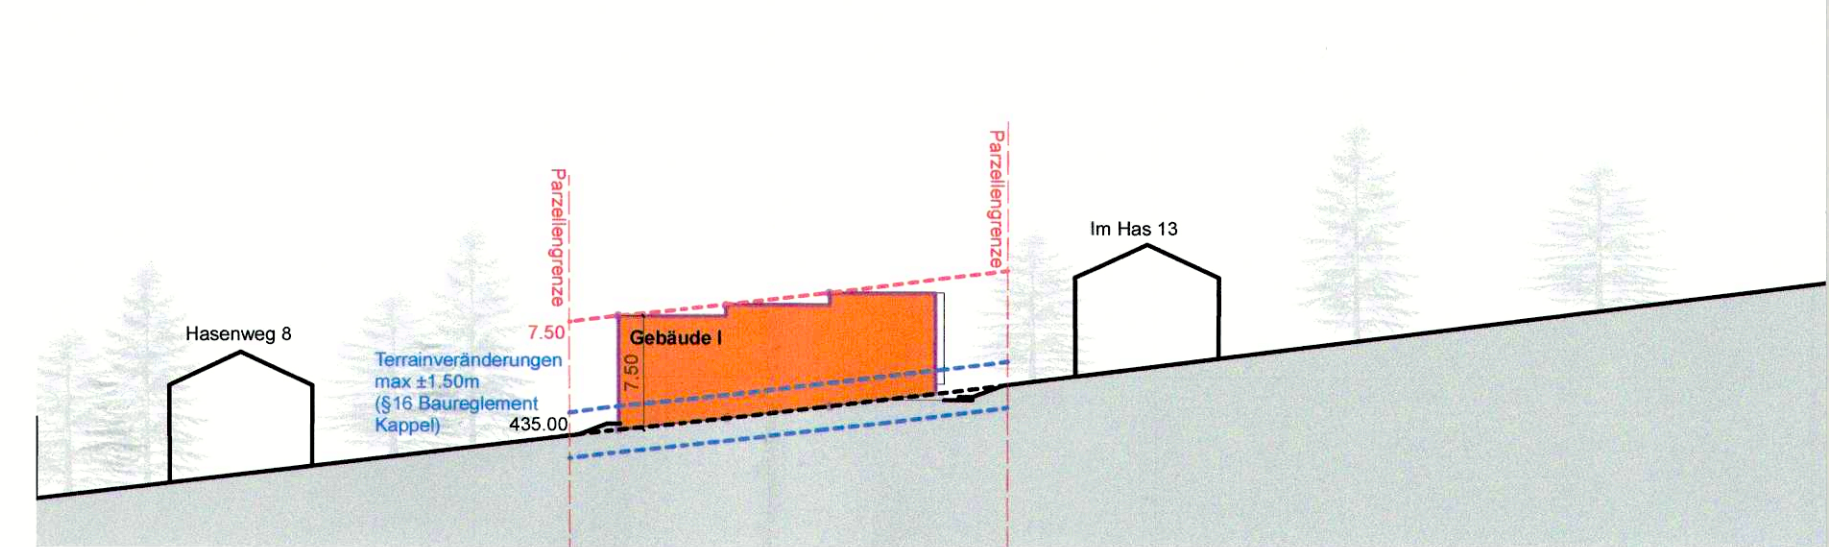

Schnitt H-H 1:500



Situationsplan 1:1'500