

Kanton Solothurn

Gemeinde Kestenholz



Änderung Bauzonen- und Strassen- und Baulinienplan

Einzonung GB Nr. 336 und 1735

Öffentliche Planaufgabe vom 21. August bis 19. September 1997

Situation 1 : 500


Index	Datum	Änderungen	gez.	gepr.	gen.	Biberist	geprüft:	genehmigt:
						Datum: 07.11.2003	AA	fe.
						gezeichnet: A.A.	Plan Nr.	
						Grösse: 60 / 63	7641 / 1	
						Rolle Nr.:		
1.	08.12.2003	Gemäss Schreiben von 28.11.2003 von Herrn Am	A.A.			CAD-File: t:\k_holz\7641\7641_1.dgn		
AV- Grundlagen vom: 20. Oktober 2003						gedruckt: 09-DEC-2003 13:55	user: aaf	

BSB+Partner
Ingenieure und Planer

Biberist Tel.: 032/671 22 22 Fax: 032/671 22 00
 Oensingen Tel.: 062/388 38 38 Fax: 062/388 38 00
 Grenchen Tel.: 032/654 59 30 Fax: 032/654 59 31
 Bern Tel.: 031/318 45 20 Fax: 031/318 45 21
 www.bsb-partner.ch

**BS
B+**

Bauzonenplan 1 : 500

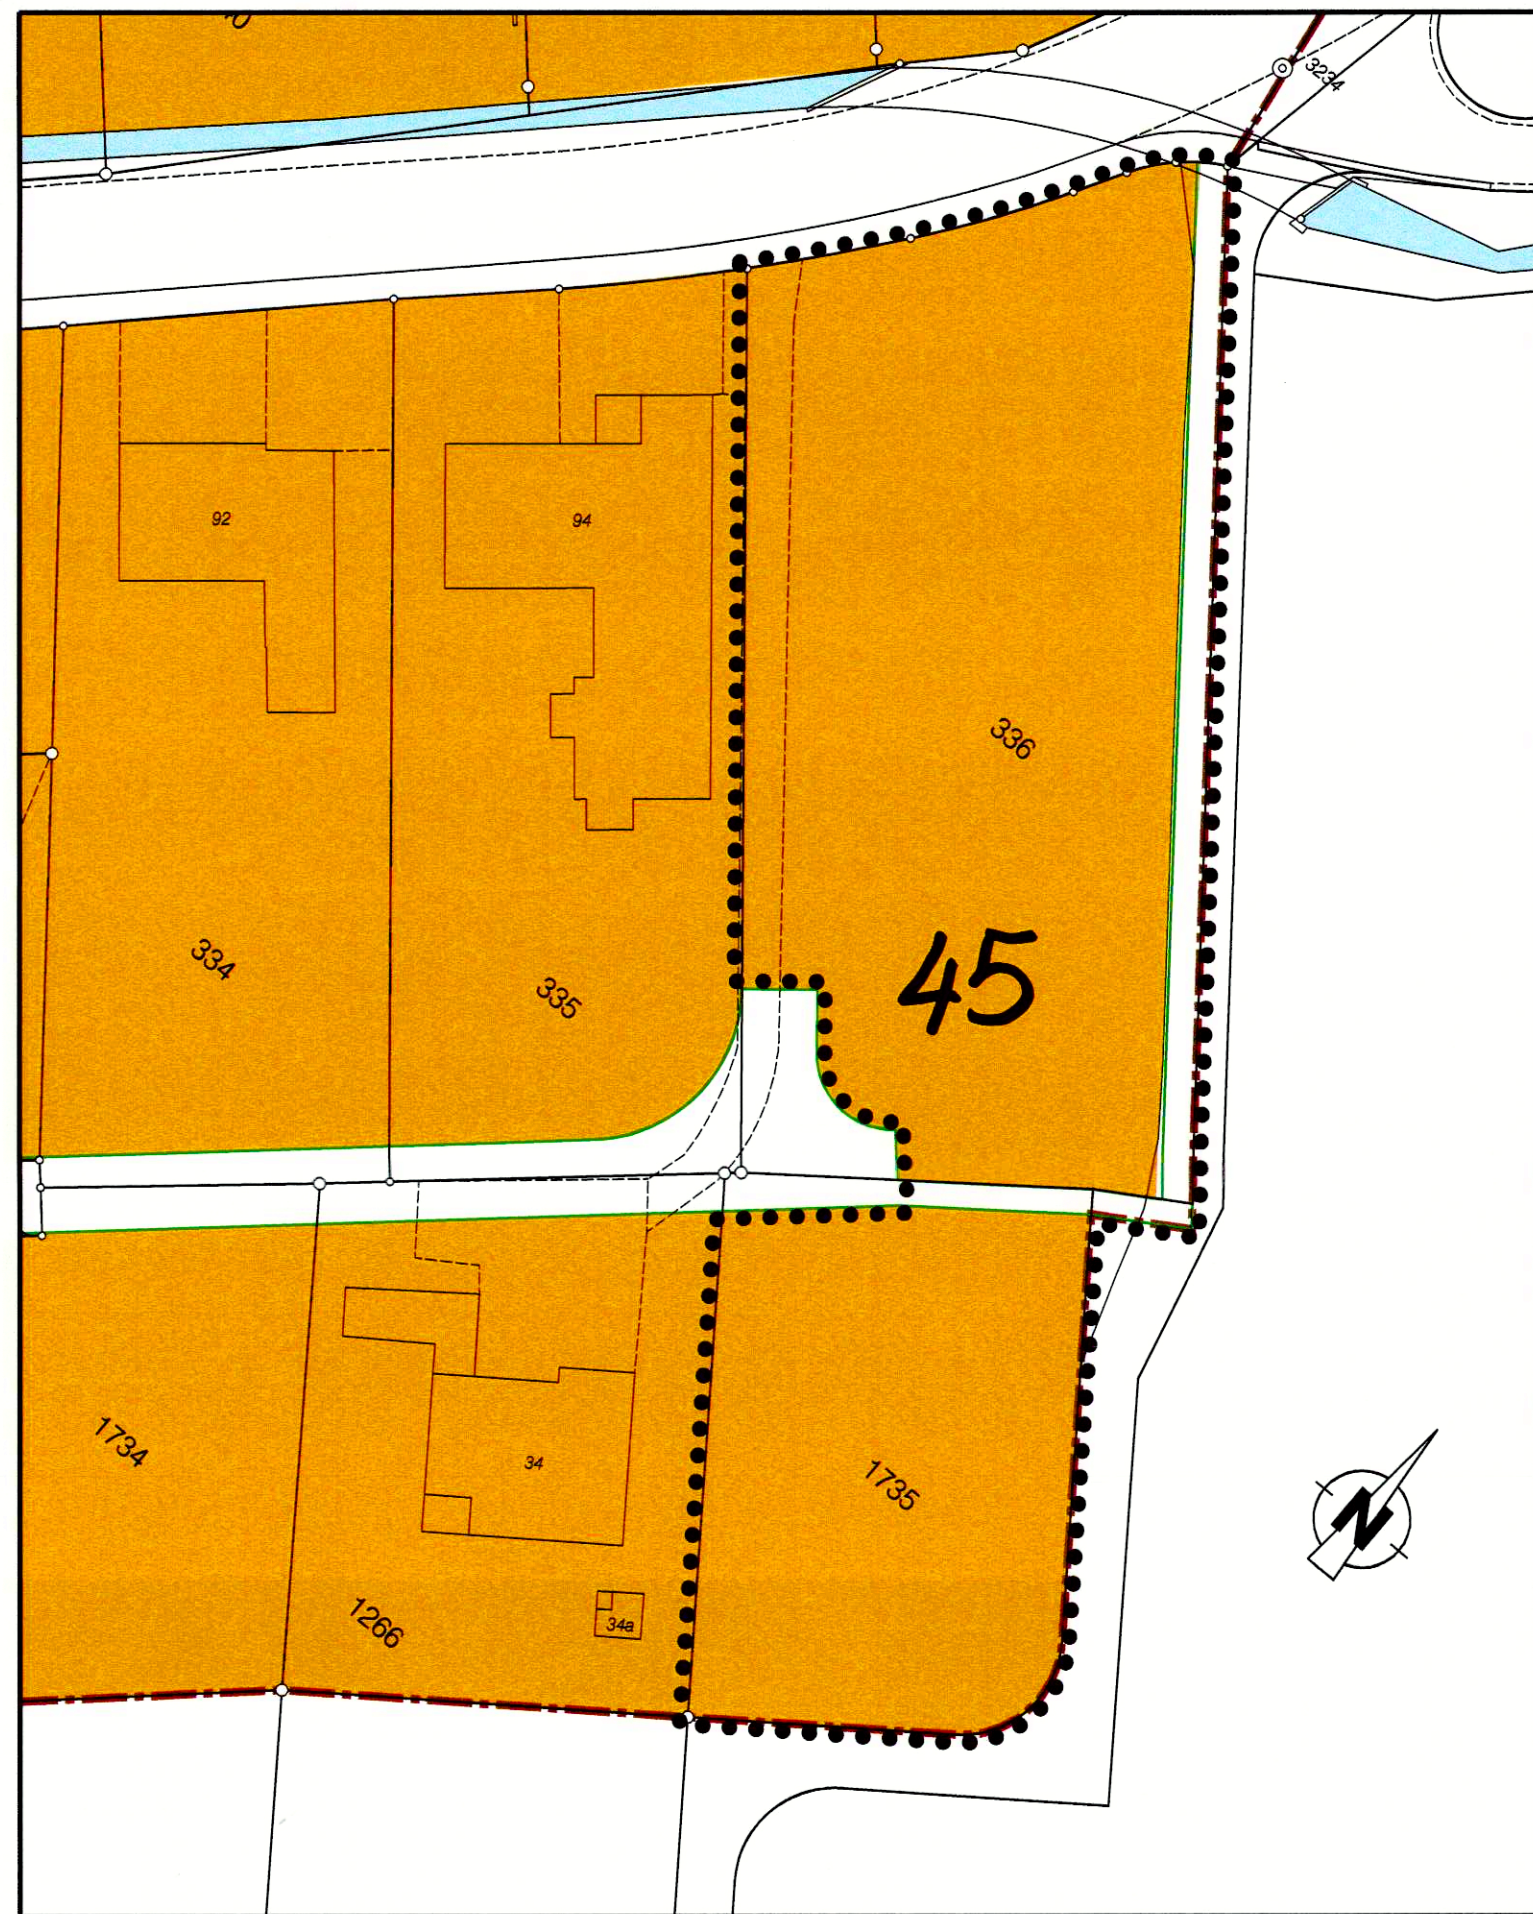

Legende Genehmigungsinhalte

- Geltungsbereich
- Bauzonengrenze
- 2 - Geschossige Wohnzone W2a
- Fussweg
- Baulinien
- Geplante Strassenlinien

Legende Orientierungsinhalte

- Öffentliche Gewässer
- Erschliessungsstrasse

Öffentliche Planaufgabe vom 21. August bis 19. September 1997

Beschlossen vom Einwohnergemeinderat Kestenholz


Kestenholz, 28. Mai 1998

Der Gemeindepräsident:

Der Gemeindegemeinderat:

Genehmigt vom Regierungsrat des Kantons Solothurn
gemäss RRB Nr. 405 vom 24. Feb. 2004

Der Staatsschreiber:

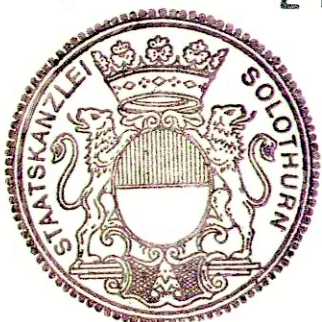

Dr. K. Rühmli

Strassen- und Baulinienplan 1 : 500

