

Gemeinde Kestenholz

**Teiländerung des Gesamtplans
Aufhebung kommunale Landschaftsschutzzone
Parzelle GB Nr. 665**

1:1500

15. Mai 2023

Am 3. April 2023 vom Gemeinderat zur Genehmigung durch den Regierungsrat verabschiedet

Mitwirkung vom 6. April bis 5. Mai 2023

Vom Gemeinderat beschlossen am 03.04.2023

Der Gemeindepräsident Der Gemeindegemeinsamer

Arno Bürgi Marco Bürgi

Vom Regierungsrat genehmigt mit RRB Nr. 2023/1018 vom 26. JUNI 2023

Der Staatsschreiber:

A.F.

Publikation im Amtsblatt Nr. 21. JULI 2023



352.212, 15.05.2023, nsc, amo

Q:\kest_tsp_is_gb_665_20171118_lv95_01_2018.qgs

Plantem S AG : Luzern : Bern : Solothurn
Raumentwicklung : Städtebau : Geoinformation

plan:team

76/72



Genehmigungsinhalt

Überlagernde Zonen und Gebiete

Aufhebung kommunale Landschaftsschutzzone auf der Parzelle GB Nr. 665

Orientierender Planinhalt

Nichtbauzonen

- Landwirtschaftszone
- Kommunale Naturschutzzone
- Kommunale Uferschutzzone

Kultur- und Naturobjekte

- Geschützte Kulturobjekte
- Geschützte Einzelbäume
- Hecke überlagernd

Gefahrenkarte Wassergefahren

- geringe Gefährdung


Weitere Planinhalte

- Gewässer

Festsetzung nach Kant. Richtplan


- Kantonales Vorranggebiet Natur und Landschaft

Rechtsgültiger Gesamtplan RRB Nr. 2018/473 vom 3. April 2018
(orientierend)

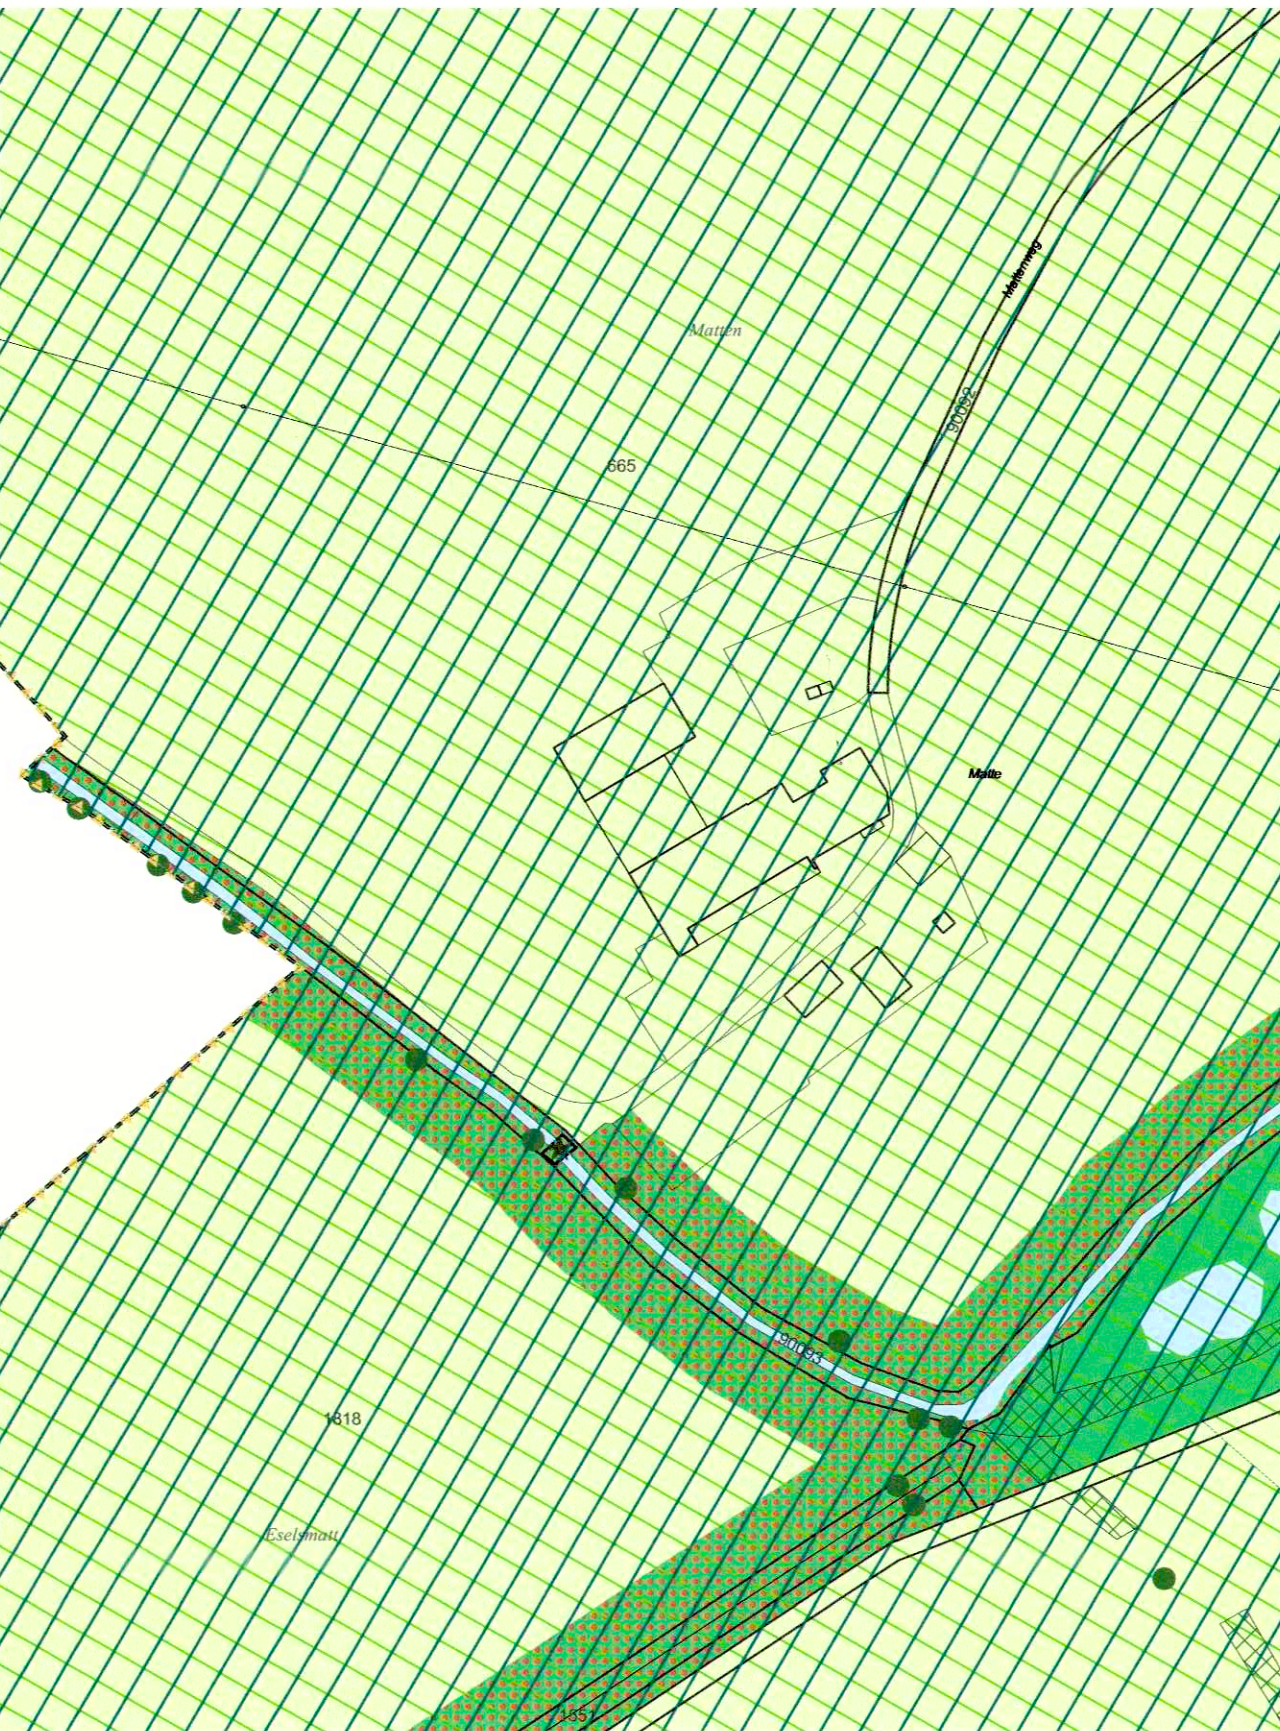


0 50 100 150 200 m

Änderung Gesamtplan
(Genehmigungsinhalt)

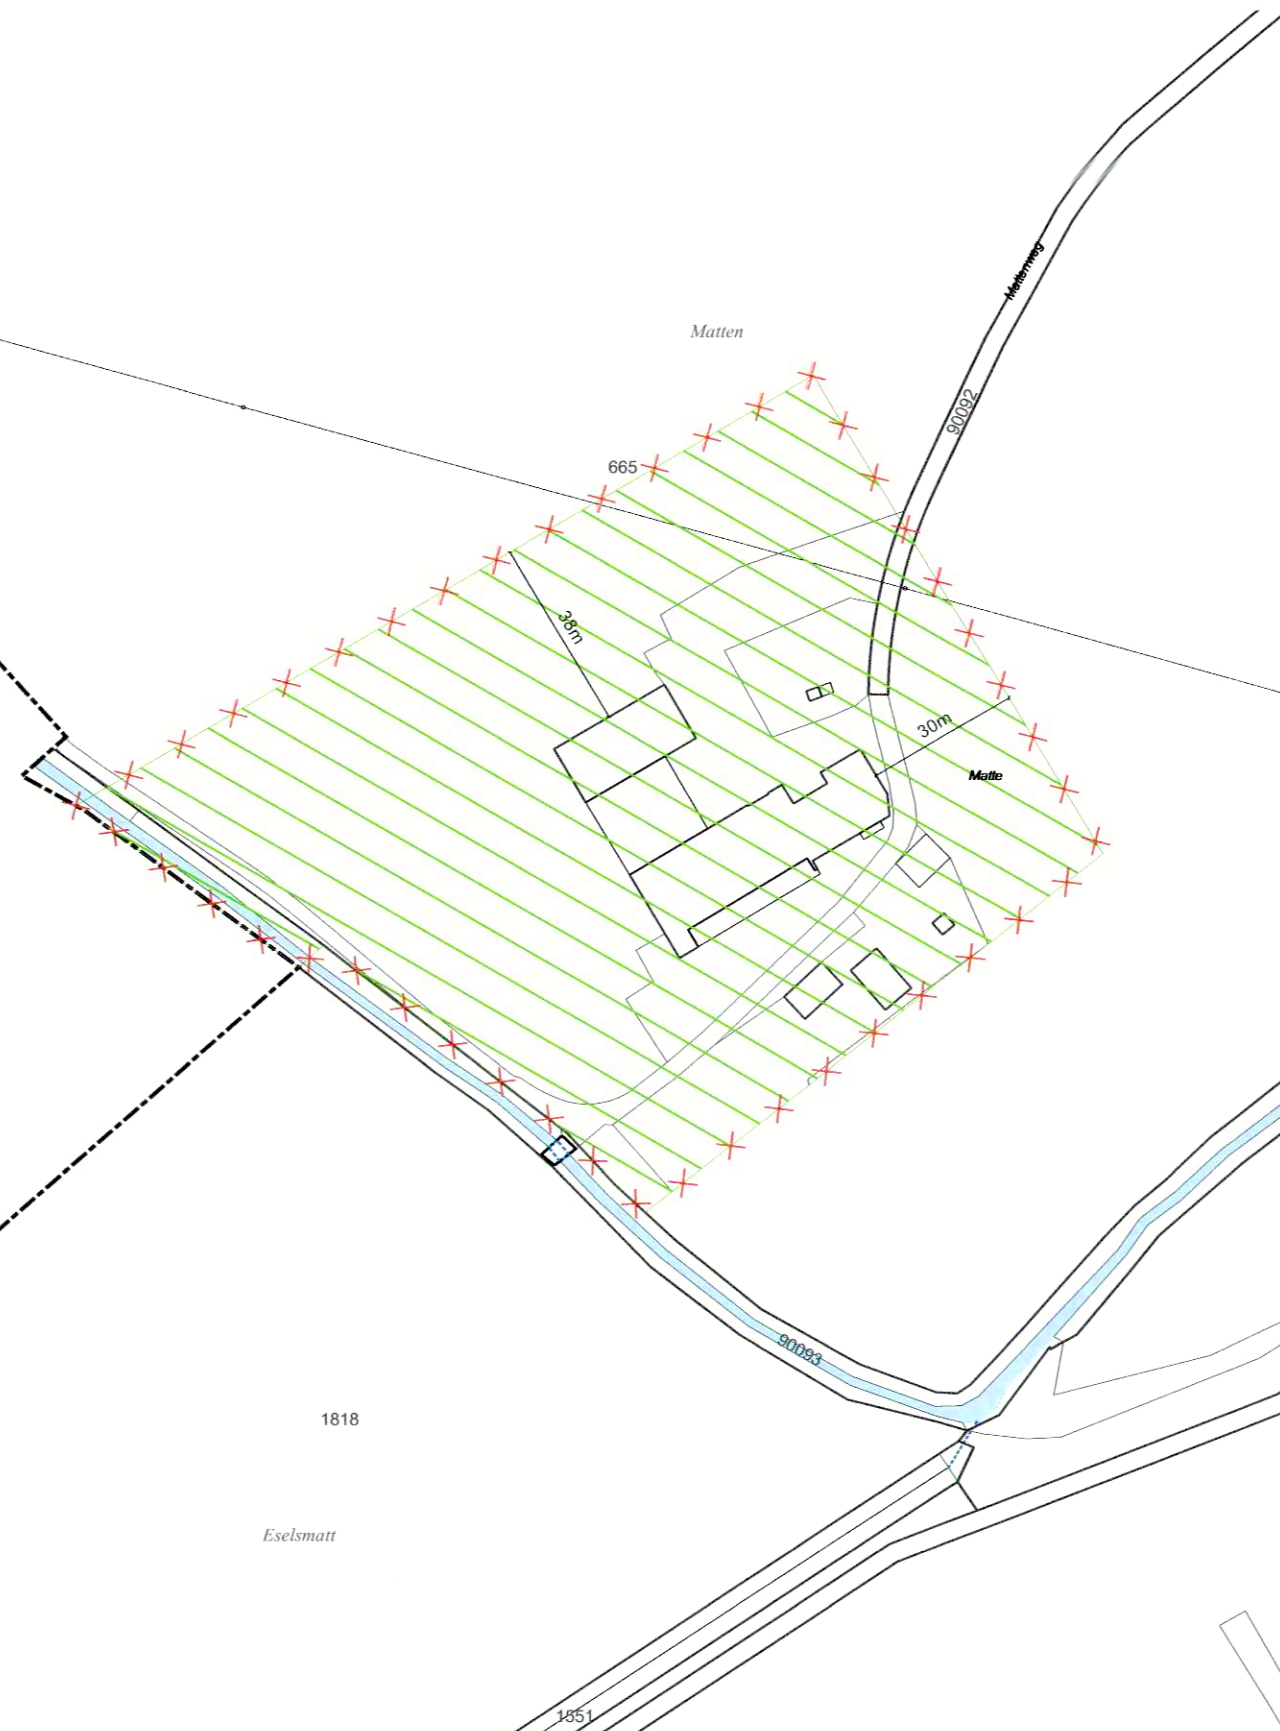

0 50 100 150 200 m

Geänderter Gesamtplan RRB Nr. vom
(orientierend)

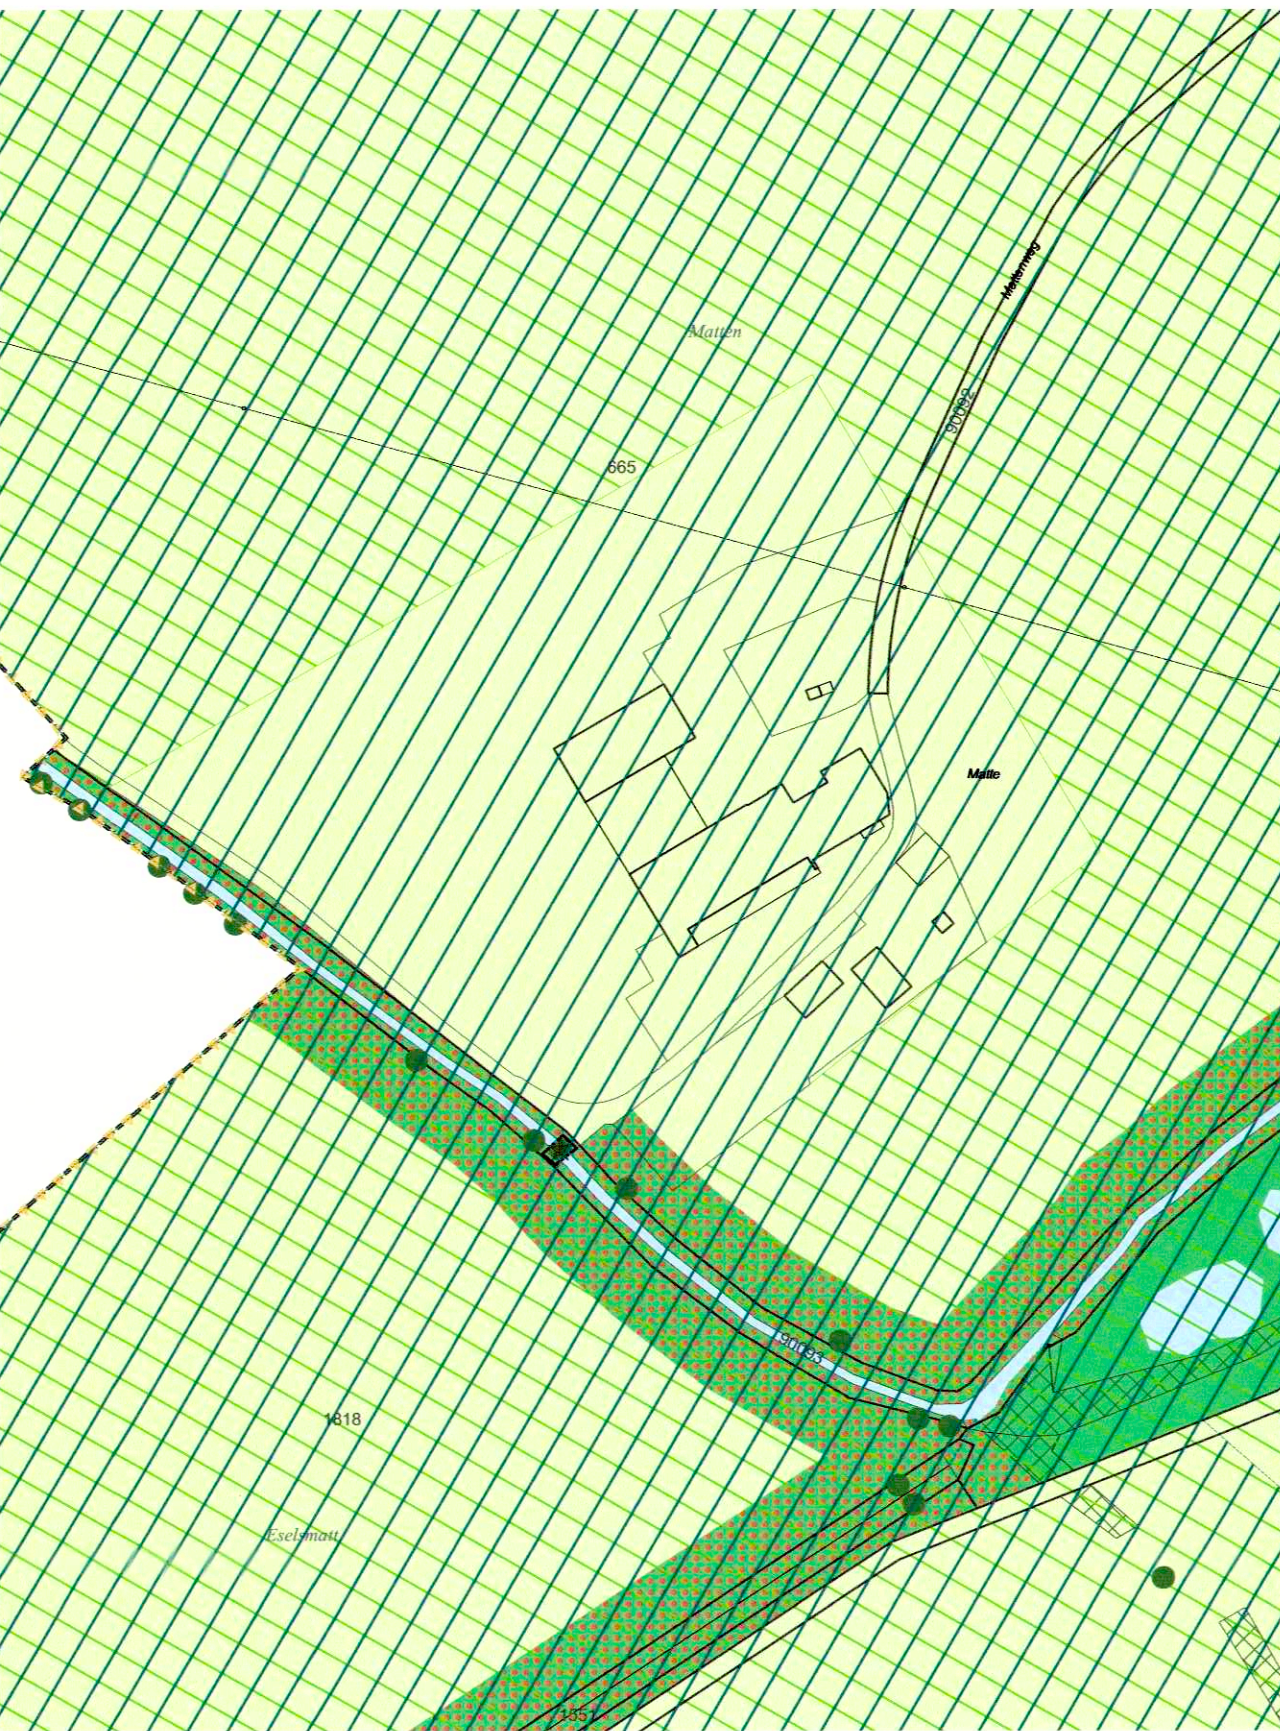

0 50 100 150 200 m