Bau- und Justizdepartement
Amt für Verkehr und Tiefbau

KANTON **solothurn**

Genehmigungsinhalt

Gemeinde	Kienberg
Strasse	Anwilerstrasse
Abschnitt / Objekt	Dorfzentrum Dorfeinfahrt bis Brunnackergraben
Projekt	Strassensanierung
Projektphase	Bewilligungsverfahren / Auflageprojekt
Inhalt	**Situation 1:200**

Die öffentliche Auflage erfolgte vom 17.08.2023 bis 15.09.2023

vom Regierungsrat durch heutigen Beschluss Nr. 2024/1430 genehmigt.

Solothurn, 10. September 2024
Staatskanzlei

Plan-Nr.			
Format			90x100
		Kürzel	Datum
	Erstellt	Bes	28.02.2025
Achs-Nr. 6370	Gezeich		
Rec/punkt (BP) 0 + 000 m bis 4 + 233 m	Freigabe		
Achs-Nr.			
Rec/punkt (BP)	Revidiert Index		
Objekt-Nr. KB	Gezeich		
Projekt-Nr. 37K.01242	Freigabe		

Amt für Verkehr und Tiefbau
Rötihof, Werkhofstrasse 65, 4500 Solothurn
Telefon 032 627 28 33
E-Mail avt@bd.so.ch / www.avt.so.ch

Emch+Berger

Emch+Berger AG Solothurn
Ingenieure Planer Geometer
Brühlgartenstrasse 36 CH-4655 Solothurn
solothurn@emchberger.ch T Nr. +41 58 461 73 00
www.emchberger.ch

QM-Nummer 100

Pfad/No: S:\7997B-Ciakhausstrasse\Plan 100_CAD\AVT_2-BPV\1277-SI-3-04.100-STR.dwg AC

Genehmigungsinhalt Abschlüsse

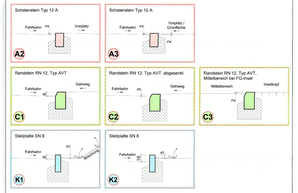

Legende

Genehmigungsinhalt

- Fahrbahn Kantonsstrasse
- Fahrbahn Gemeindestrasse
- privater Vorplatz
- Buspur / Bushaltestelle
- Gehweg
- Verkehrsinsel
- Grünfläche
- Gewässer
- vorübergehende Landbeanspruchung während Bau
- Rampe
- Böschung
- Baum fällen / Strauch, Gebüsch entfernen
- Zaun / Geländer
- Mauer / Lärmschutzwand
- Rückbau / Abbruch
- WAR, WAS — Strassenentwässerung WAR / WAS
- Geflälte Vorplatz
- Rand / Abgrenzung Projekt
- Geltungsbereich

Fahrbahn Kantonsstrasse
Deckschicht SDA 8-12, PmB 45/80-65 E

Gehweg Kantonsstrasse
Deckschicht AC 8 N, B 70/100

Dem Plan kommt gleichzeitig die Bedeutung der Baubewilligung gemäss § 39 Abs. 4 PBG zu.

Signalisation und Markierung sind nicht Gegenstand der Planauflage und werden nur zur besseren Übersichtlichkeit dargestellt.

Orientierungsinhalt (neu)

- Baum / Strauch, Gebüsch
- Lichtsignalanlage / Steuergerät
- Projekte Dritter / Gemeinde

Fahrbahn Kantonsstrasse

Deckschicht	35 mm	*Materialisierung siehe Genehmigungsinhalt*
Binderschicht	35 mm	AC B 16 S, PmB 45/80-60 C
Tragschicht	65 mm	AC T 22 N, B 50/70
Planie	50 mm	Ungebundenes Gemisch 0/16, nicht normiert, recyclierte Gesteinskörnungen, ausserhalb Schutzzone SII Ungebundenes Gemisch 0/16, nach SN 670 119-NA, natürliche Gesteinskörnungen, innerhalb Schutzzone SII Ungebundenes Gemisch 0/45, nach SN 670 119-NA, natürliche Gesteinskörnungen
Fundation	550 mm	

Gehweg Kantonsstrasse

Deckschicht	25 mm	*Materialisierung siehe Genehmigungsinhalt*
Tragschicht	25 mm	AC T 16 N, B 70/100
Planie	50 mm	Ungebundenes Gemisch 0/16, nicht normiert, recyclierte Gesteinskörnungen
Fundation	400 mm	Ungebundenes Gemisch 0/45, nach SN 670 119-NA, natürliche Gesteinskörnungen

Fahrbahn Gemeindestrasse

Deckschicht	35 mm	AC 11 N, B50/70
Tragschicht	65 mm	AC T 22 N, B 50/70
Planie	50 mm	Ungebundenes Gemisch 0/16, nicht normiert, recyclierte Gesteinskörnungen, ausserhalb Schutzzone SII Ungebundenes Gemisch 0/16, nach SN 670 119-NA, natürliche Gesteinskörnungen, innerhalb Schutzzone SII Ungebundenes Gemisch 0/45, nach SN 670 119-NA, natürliche Gesteinskörnungen
Fundation	400 mm	

Orientierungsinhalt (bestehend)
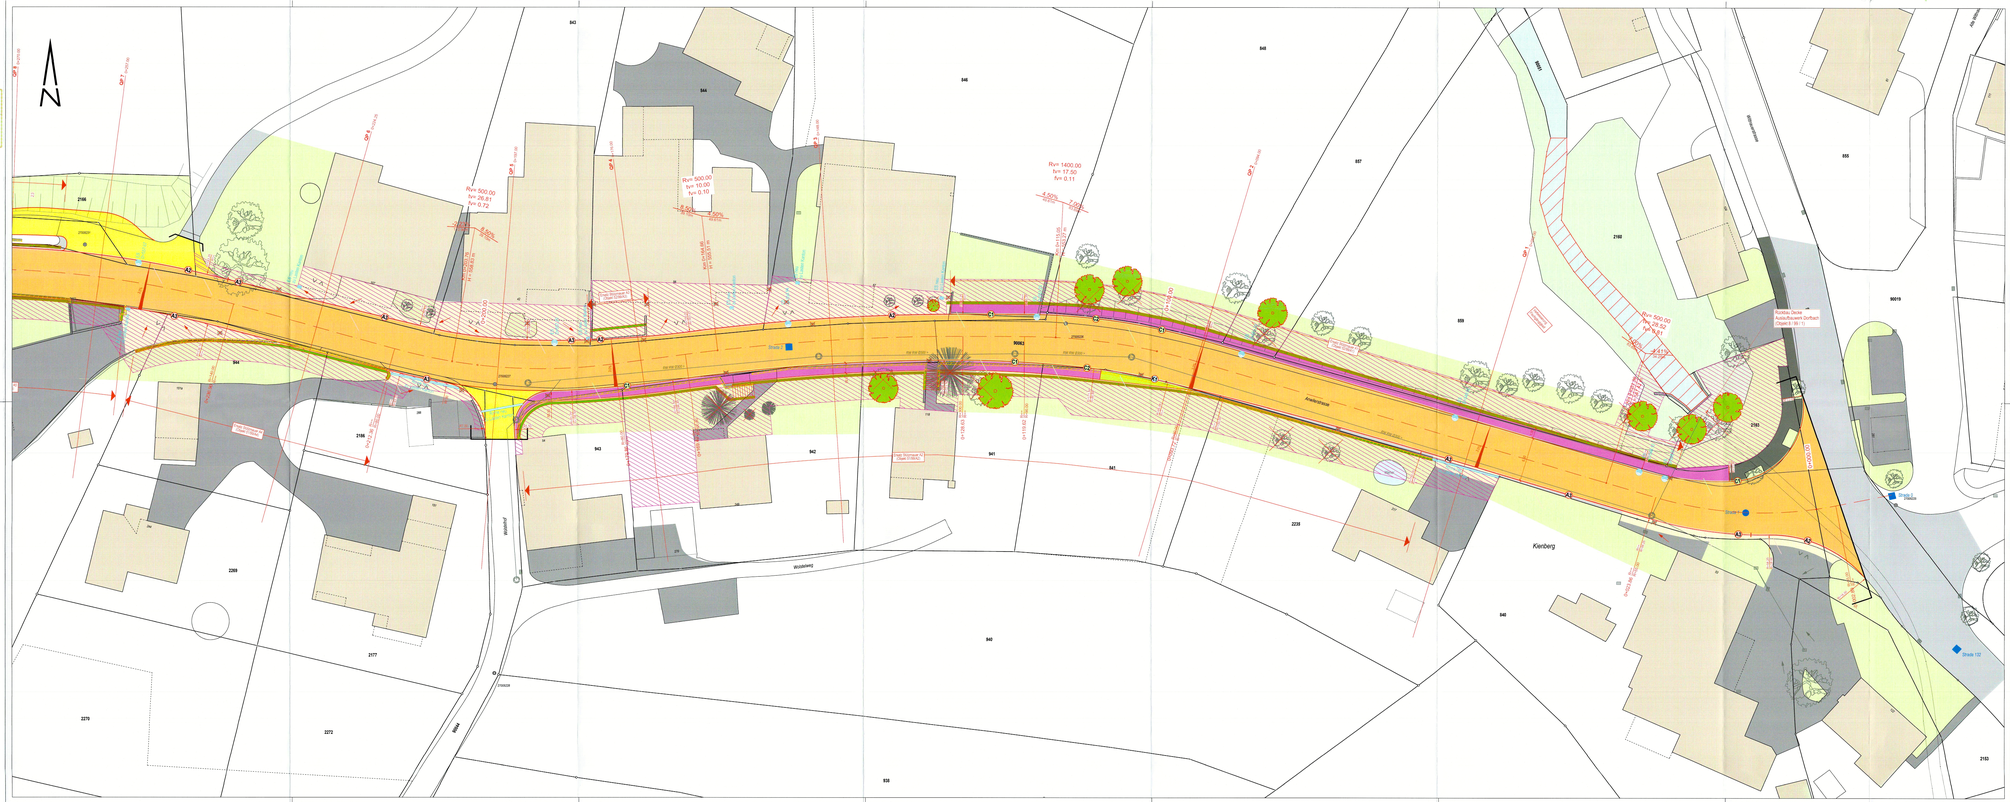
- Fahrbahn
- privater Vorplatz
- Gehweg
- Grünfläche
- Gewässer
- Baum / Strauch, Gebüsch
- Böschung
- Zaun / Sichtschutzwand
- Mauer / Lärmschutzwand
- Strassenentwässerung
- Geflälte Vorplatz