


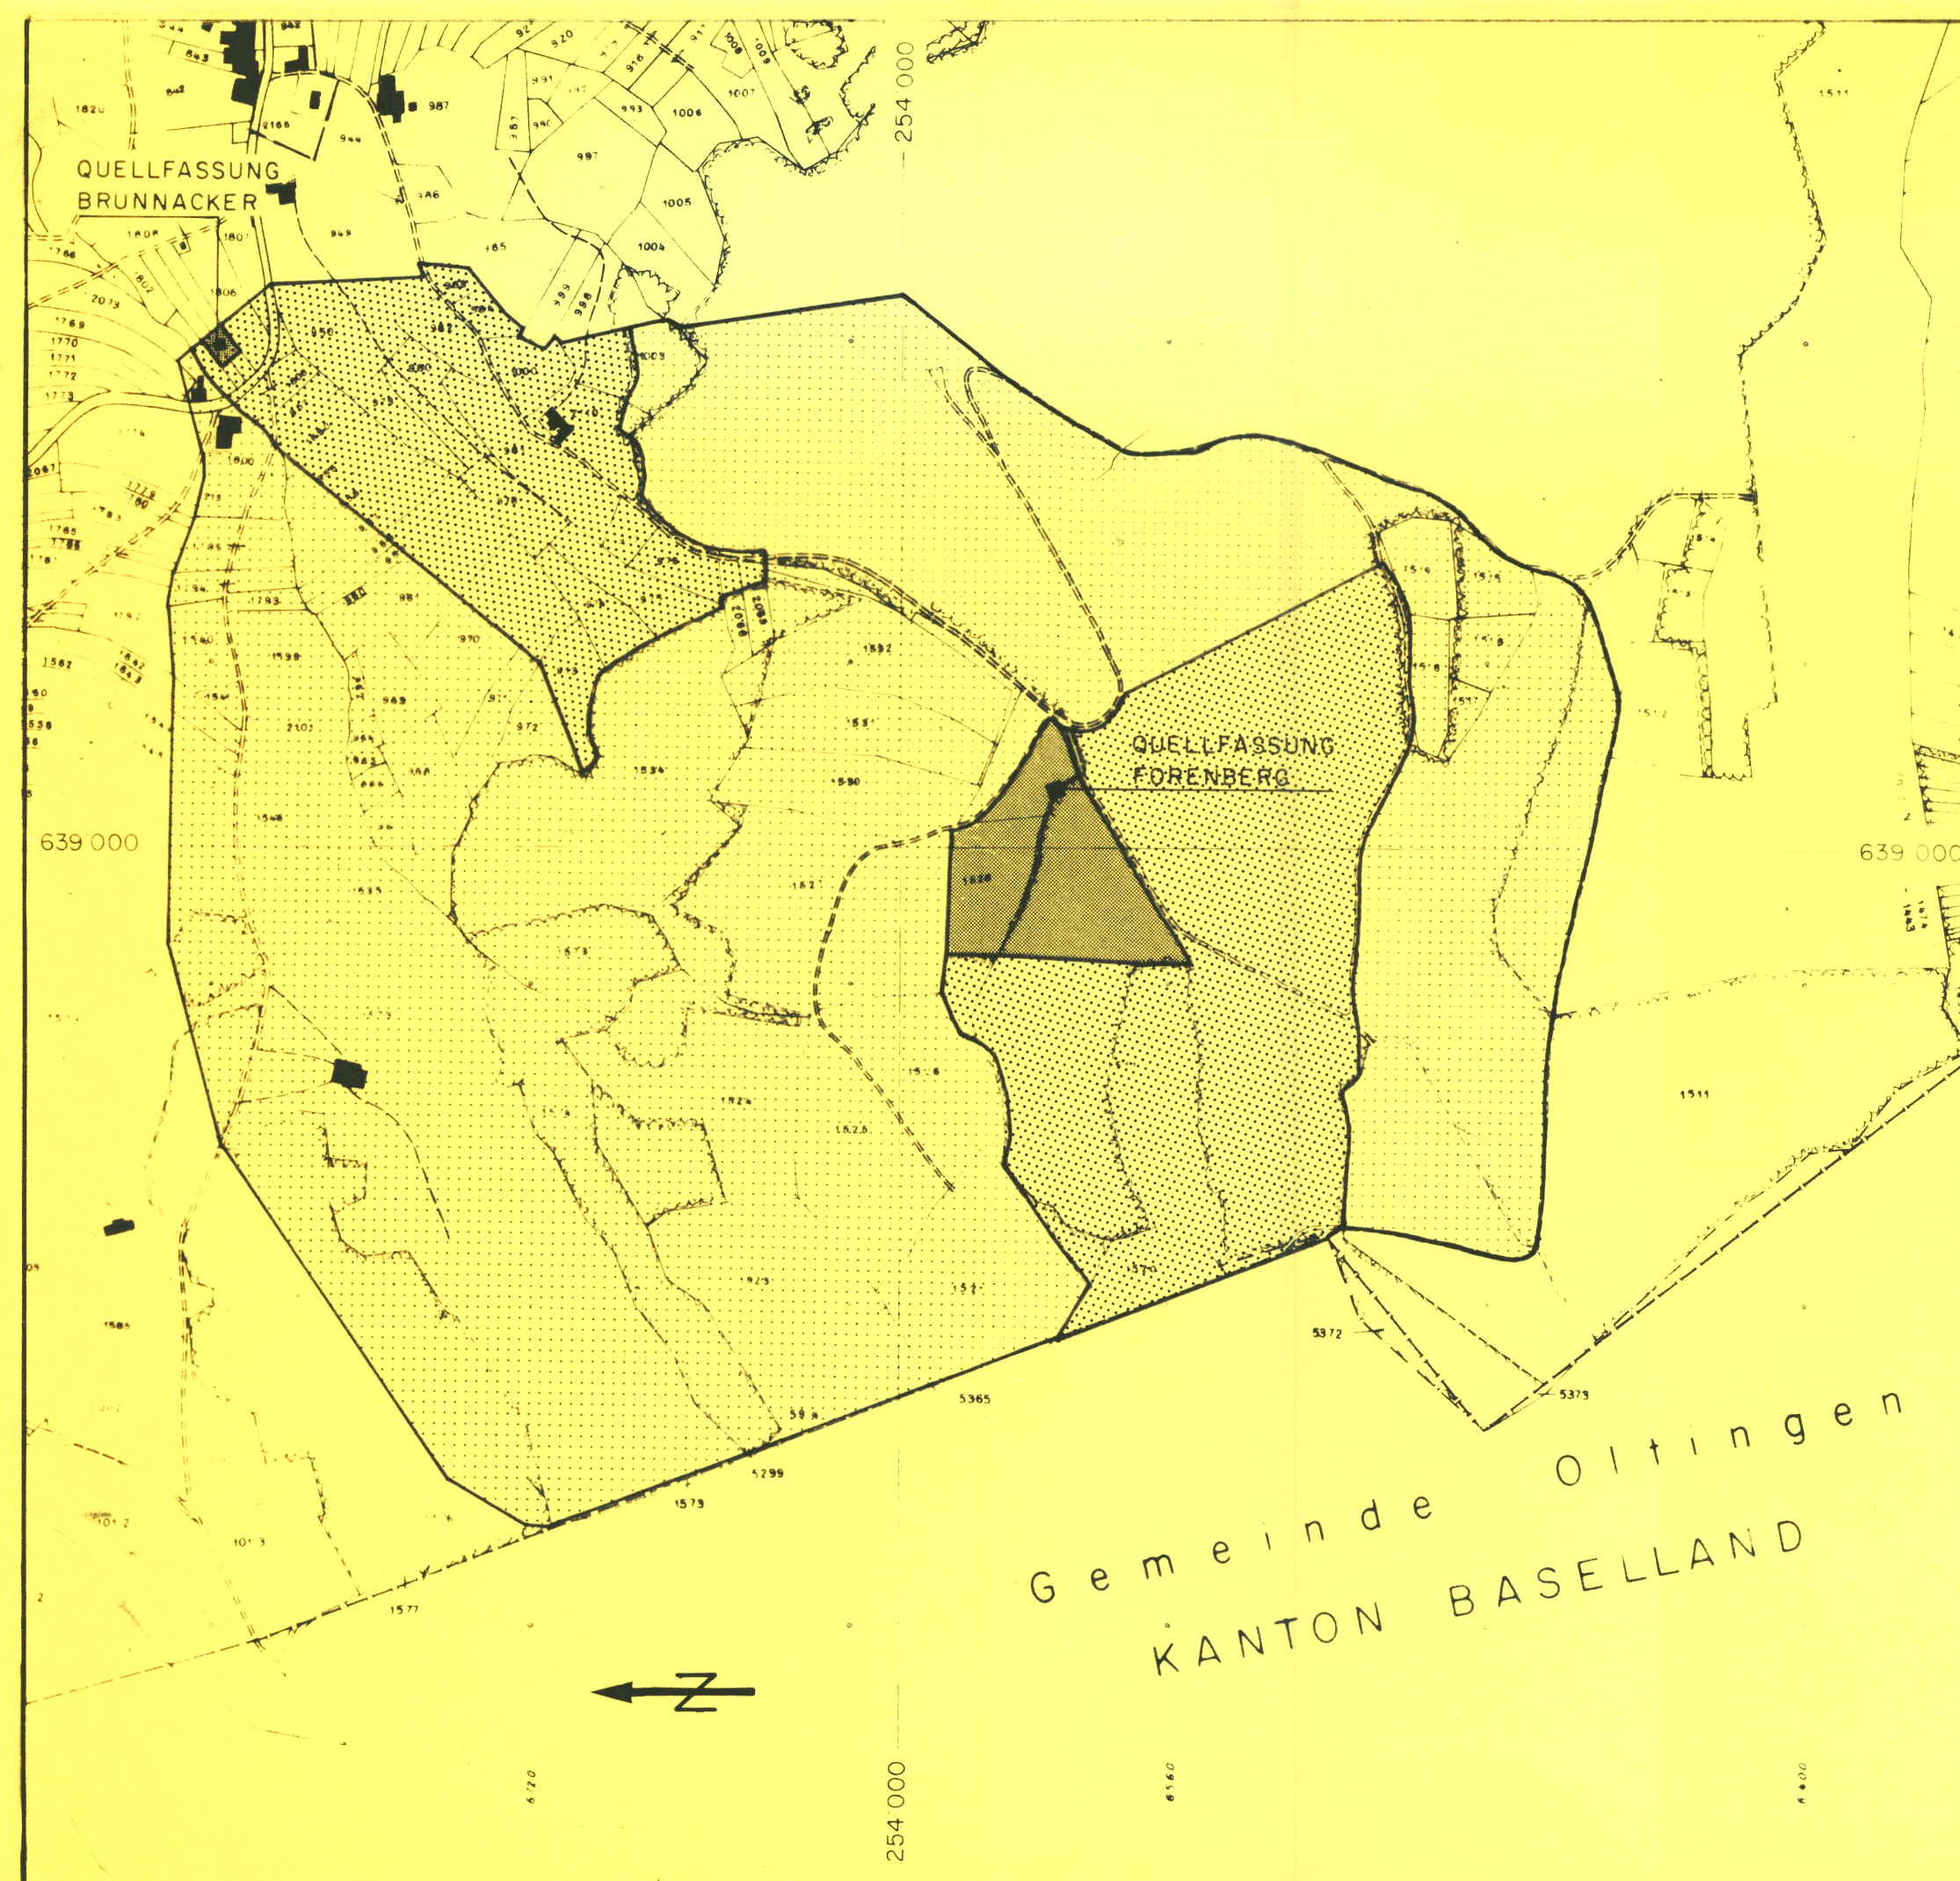

EINWOHNERGEMEINDE KIENBERG

SCHUTZZONENPLAN 1:5000
DER QUELLFASSUNGEN BRUNNACKER UND FORENBERG
DER WASSERVERSORGUNGEN KIENBERG (SO) UND ANWIL (BL)

LEGENDE

■ QUELLFASSUNG (BRUNNSTUBE)

■ ZONE S I *
(FASSUNGSBEREICH)

■ ZONE S II *
(ENGERE S-ZONE)

■ ZONE S III
(WEITERE S-ZONE)

SCHUTZZONEN

* Für Fassung Forenberg wurden die Zonen S I und S II durch das Wasserwirtschaftsamt des Kt. Baselland ausgeschieden

Öffentliche Auflage vom bis

Genehmigt durch den Regierungsrat des Kantons Solothurn mit RRB Nr. 5025
am 8. Sept. 81 der Staatsschreiber:

Dr. Max Gygis

GEOTEST AG

