

Bau- und Justizdepartement  
**Die öffentliche Planaufgabe erfolgte**  
 vom 18. Januar 2013  
 bis 16. Februar 2013

**KANTON solothurn**  
 Vom Regierungsrat durch heutigen  
 Beschluss Nr. 2013/136 genehmigt.  
 Solothurn, den 2. Juni 2013  
 Der Staatsarchivar:

Projekt: Saalstrasse  
 Saalhöhe-Kienberg

Gemeinde: Kienberg

Abschnitt: Sunnhaldenhof, Weiermatrain, Gipsacker  
 Km 1750-2335

Objekt: Gesamtsanierungs- und Instandsetzungsprojekt

Teil: Erschliessungsplan  
 Rodungsplan 1:500  
 (Plan ist Genehmigungsinhalt)


Übersicht:



Projektleiter	Formal: 120 x 90	Dok.Nr. PV SAU-184-EP-025
FÜRST LAFFRANCHI	Planart: M	Datum: 21.12.2012
	Quart: MK	Z: 21.12.2012
	Projekt:	
	Revidiert:	
	Gezeichnet:	
	Gezeichnet:	
Bauherr/Stelle	Objekt-Nr.:	
Amt für Verkehr und Tiefbau	Objekt-Nr.:	2102
Rösch, Weiermatrain 61, 4500 Solothurn	STADTAMT / JP	
Telefon 032 627 25 33, Telefax 032 627 19 94	Dokument-Nr.:	27K.00917

**Legende**

	definitive Rodung		Wald (bestehend)
	temporäre Rodung		Bäume (bestehend)
	Hecken: einzelne Bäume fällen, Sträucher entfernen		Hecke (bestehend)
	Ersatzflächen Hecke		Waldreservat (bestehend)
			Kantonales Naturschutzreservat

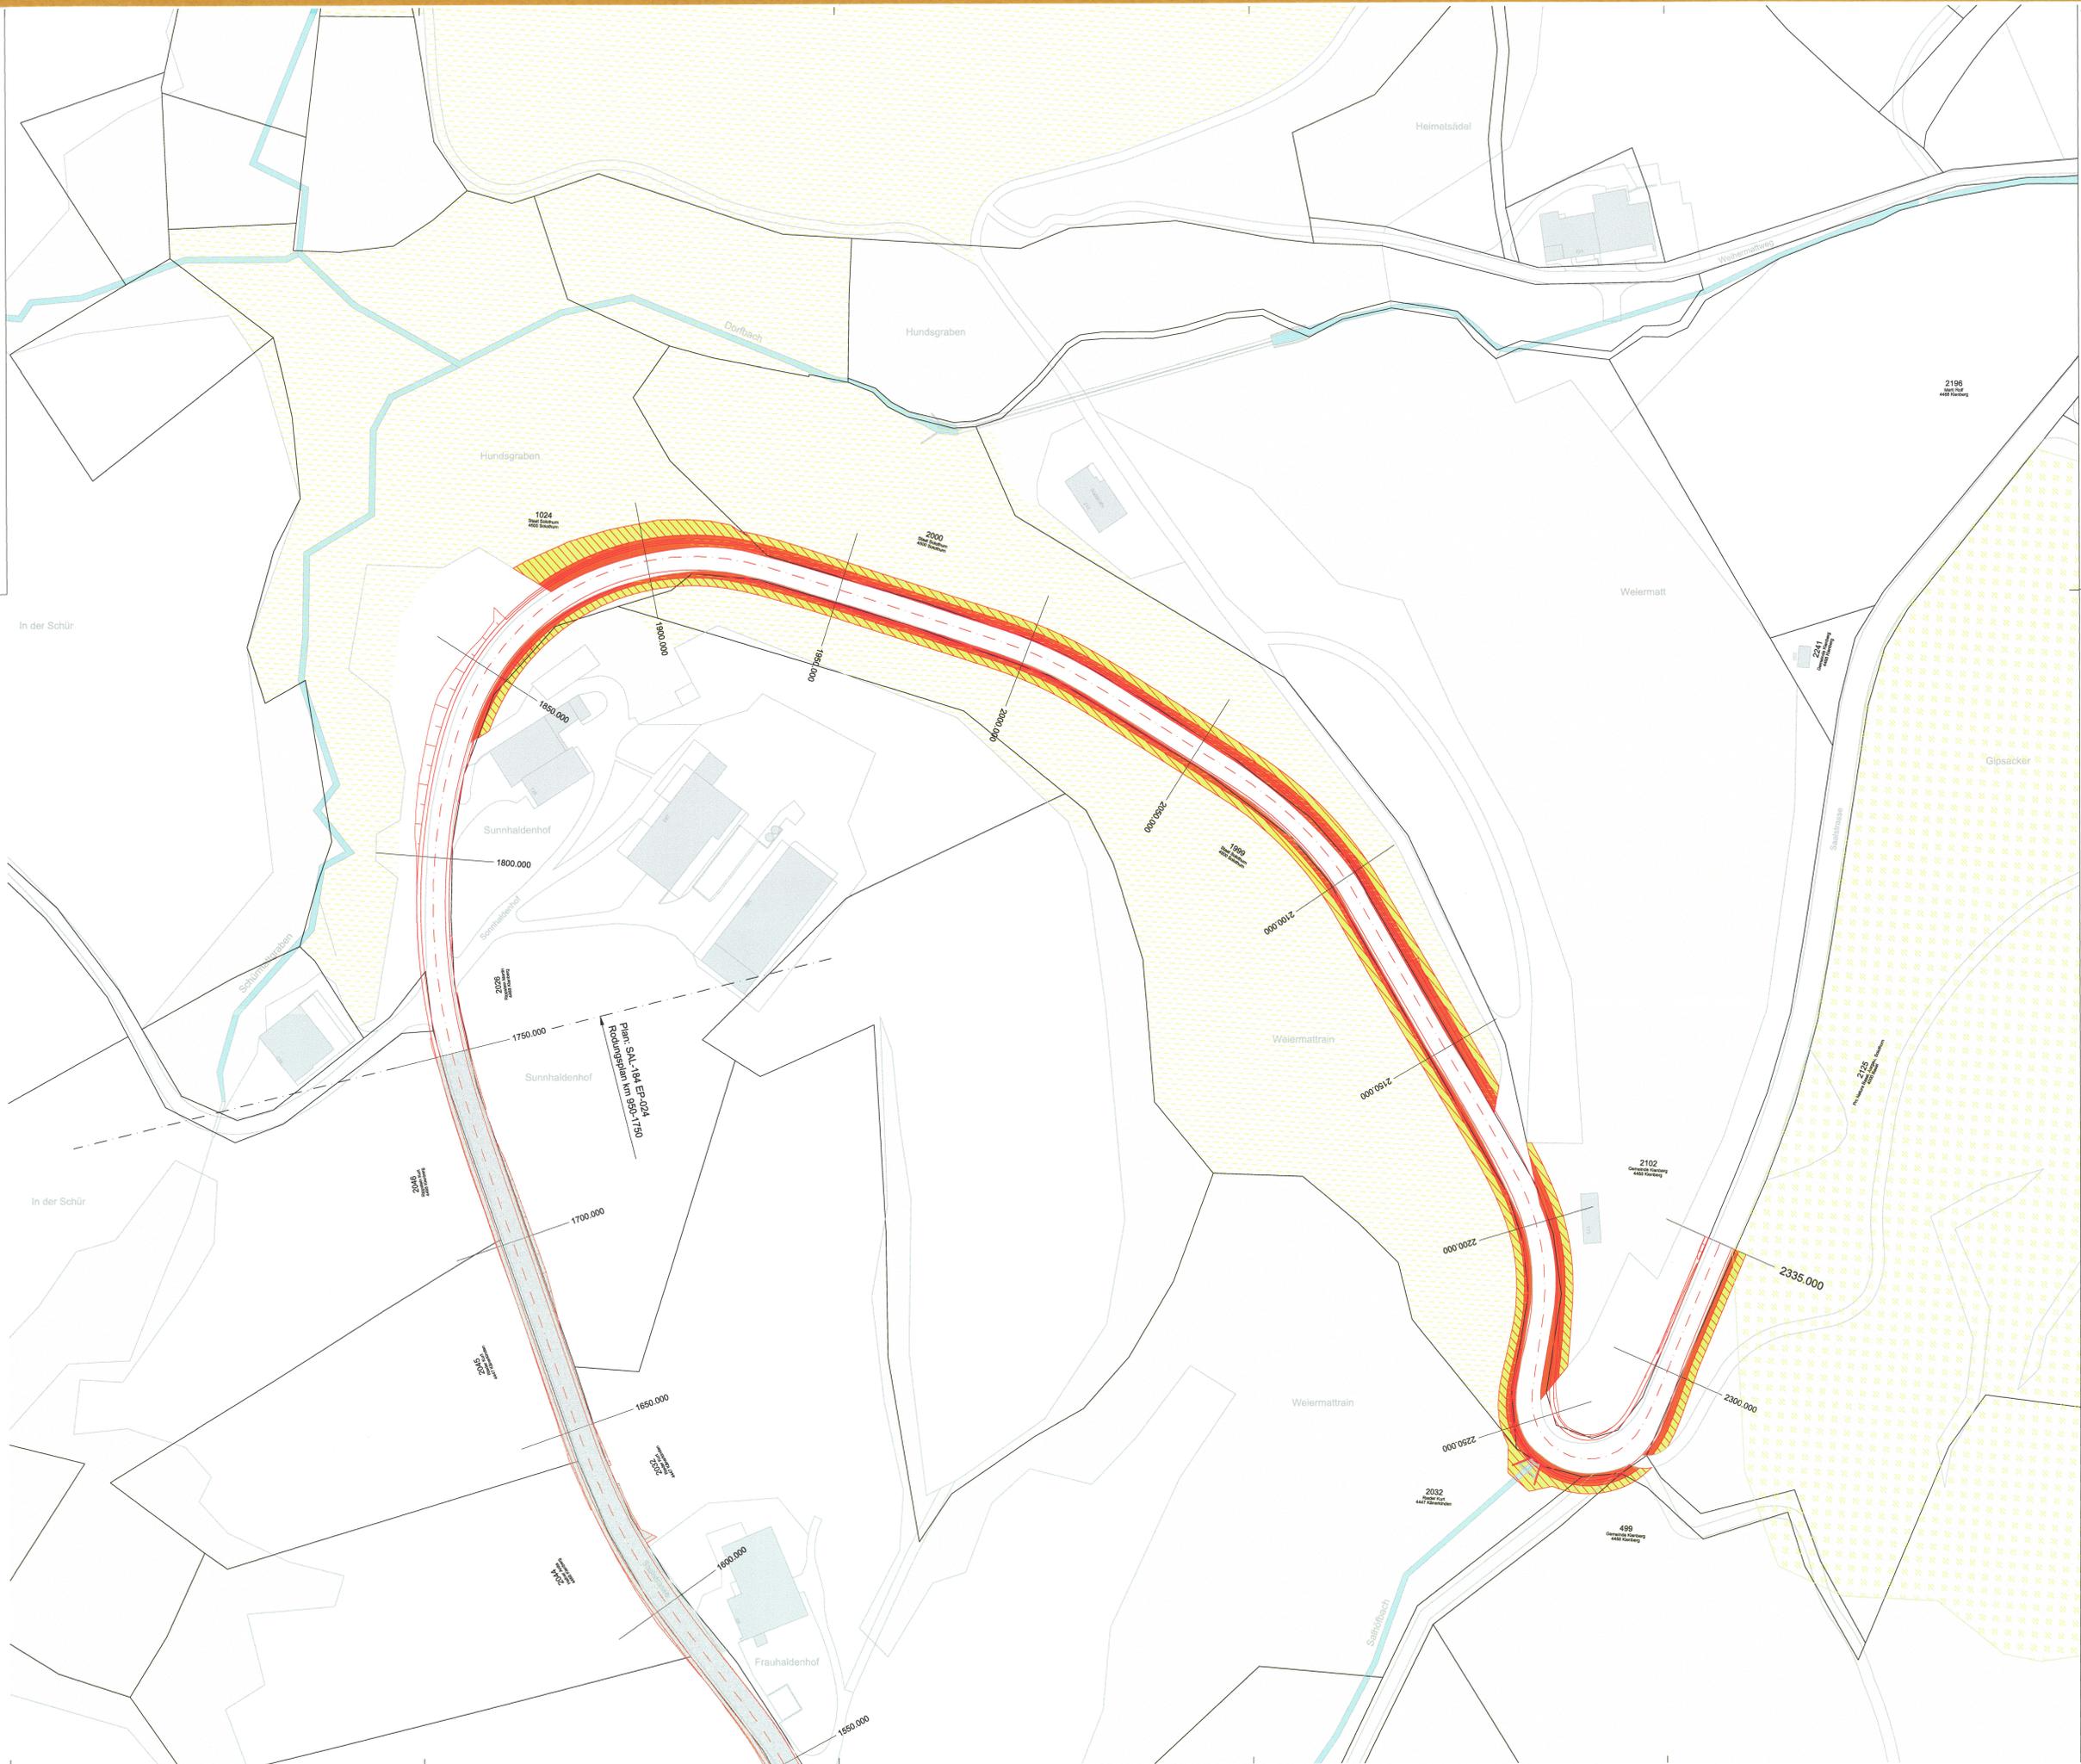

In der Schür

In der Schür

Plan: SAU-184-EP-024  
 Rodungsplan km 1750-2335