


Gemeinde Kienberg SO

Kanton Solothurn

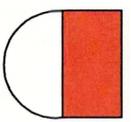

# Änderung Bauzonenplan

Bereinigung Zonengrenze GB-Nr. 725  
Gebiet Büelacker / Grossacker

Teilzonenplan Massstab 1:750

öffentliche Auflage: von 17.4.15 bis 16.5.15

Beschlossen vom Gemeinderat am: 31.1.2015

Der Gemeindepräsident: Die Gemeindegeschreiberin:

Genehmigt vom Regierungsrat mit Beschluss Nr. 2015/1312

am: 31.8.2015

Der Staatsarchivar: *MS*

Publikation in Amtbl. Nr. 36/4.9.15




**Lerch Weber AG**

Vermessungs- und Ingenieurbüro  
Einschlagweg 47  
4632 Trimbach

Tel 062 293 40 60  
Fax 062 293 40 26  
mail@lerch-weber.ch  
www.lerch-weber.ch

Plan Nr.: A. 38229 kie  
Grösse: 84 x 30 cm  
Datum: 10.02.2015  
Gez.: ad  
Geändert: a:  
b:  
Gez.:


## Rechtsgültiger Bauzonenplan

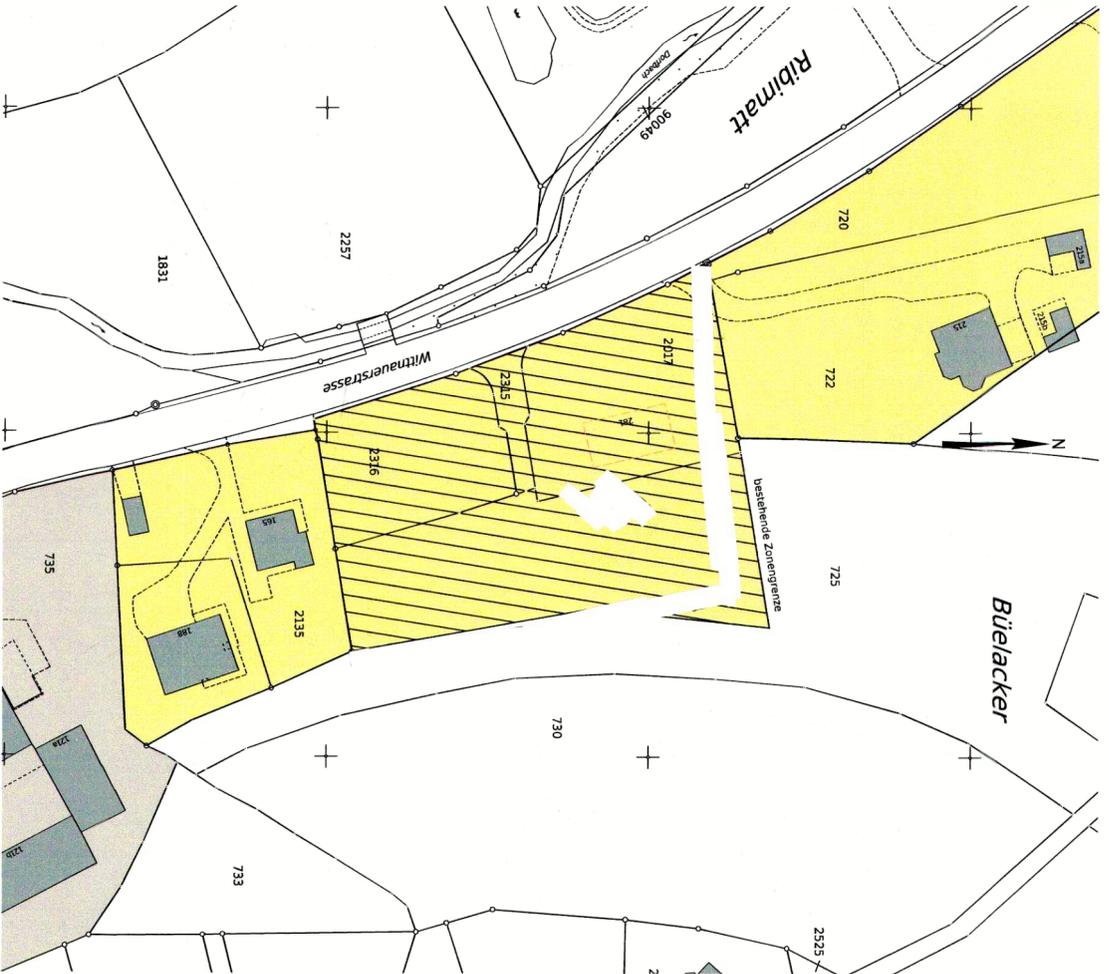

### Legende:

- Verbindlicher Planinhalt: Wohnzone W2
- Verbindlicher Planinhalt: Wohnzone W2 mit Spezialvorschrift S1 gemäss Bau- und Zonenreglement der Gemeinde Kienberg 2011

## Bauzonenplanänderung: flächengleiche Bereinigung

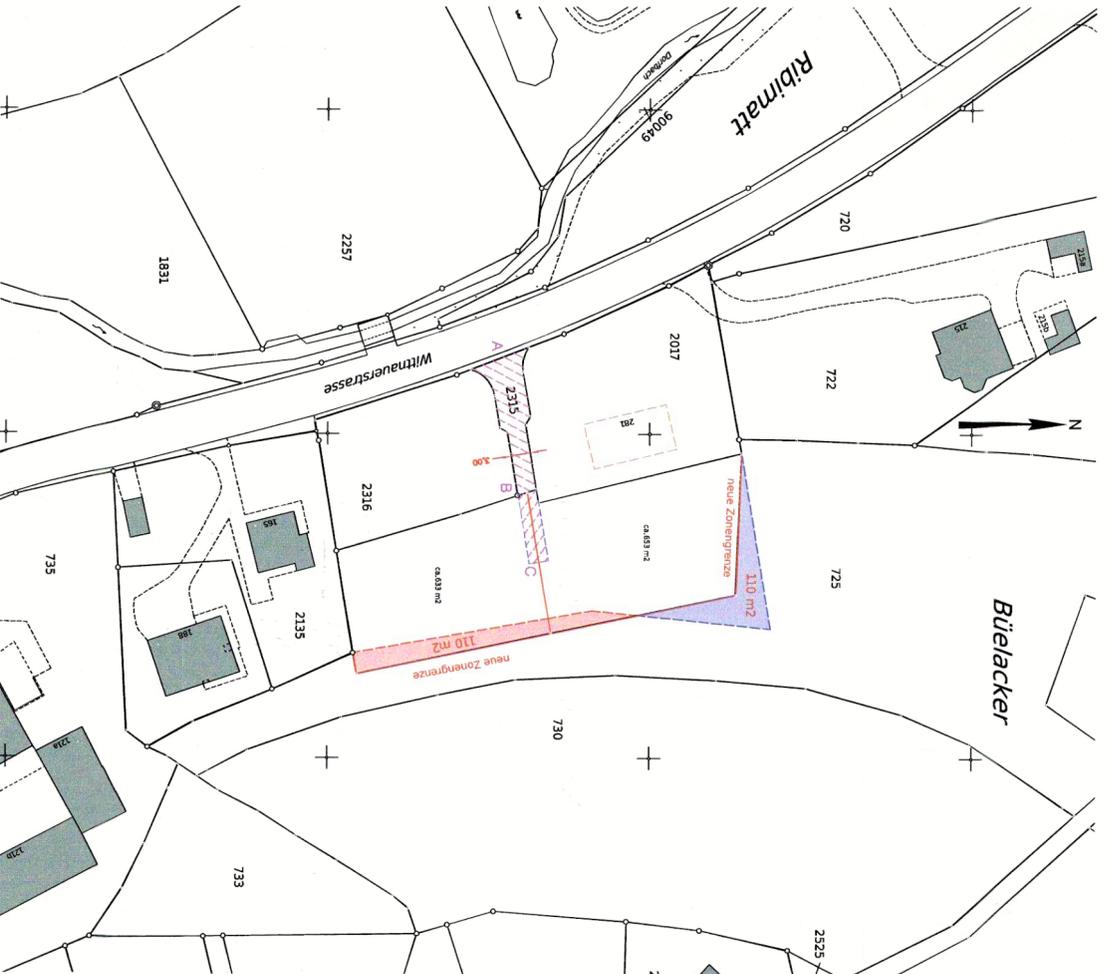

### Legende:

- geplante Auszonung: bestehender Flächenabschnitt wird ausgezont
- geplante Einzonung: neuer Flächenabschnitt zu W2 mit Spezialvorschrift S1 gemäss Bau- und Zonenreglement
- geplante Grenznutzlinie: neue Parzellengrenze
- geplantes Wegrecht: Wegrecht A - B - C

## Geänderter Bauzonenplan

