

EINWOHNERGEMEINDE KLEINLÜTZEL

129/11

316-73033

Bebauungsplan

SCHLOSSFABRIK

Situation 1:1000

DATUM: 17. 5. 1973

FORMAT: 30x84

HR. GLOOR ING.ETH
INGENIEURBUREAU
D O R N A C H

Oeffentliche Auflage vom 10. 6. - 10. 7. 1973

Genehmigt von der Einwohnergemeinde Versammlung vom 31. 1. 1974

DER AMMANN:

A. Frei

DER GEMEINDESCHREIBER:

M. M. M.

Vom Regierungsrat durch Beschluss Nr. 396 genehmigt.

Solothurn, den 22. Januar 1975

DER STAATSSCHREIBER:

Dr. Max Gygis




129 / II

Am für Raumplanung

GEMEINDE KLEINLÜTZEL

SITUATION 1:1000

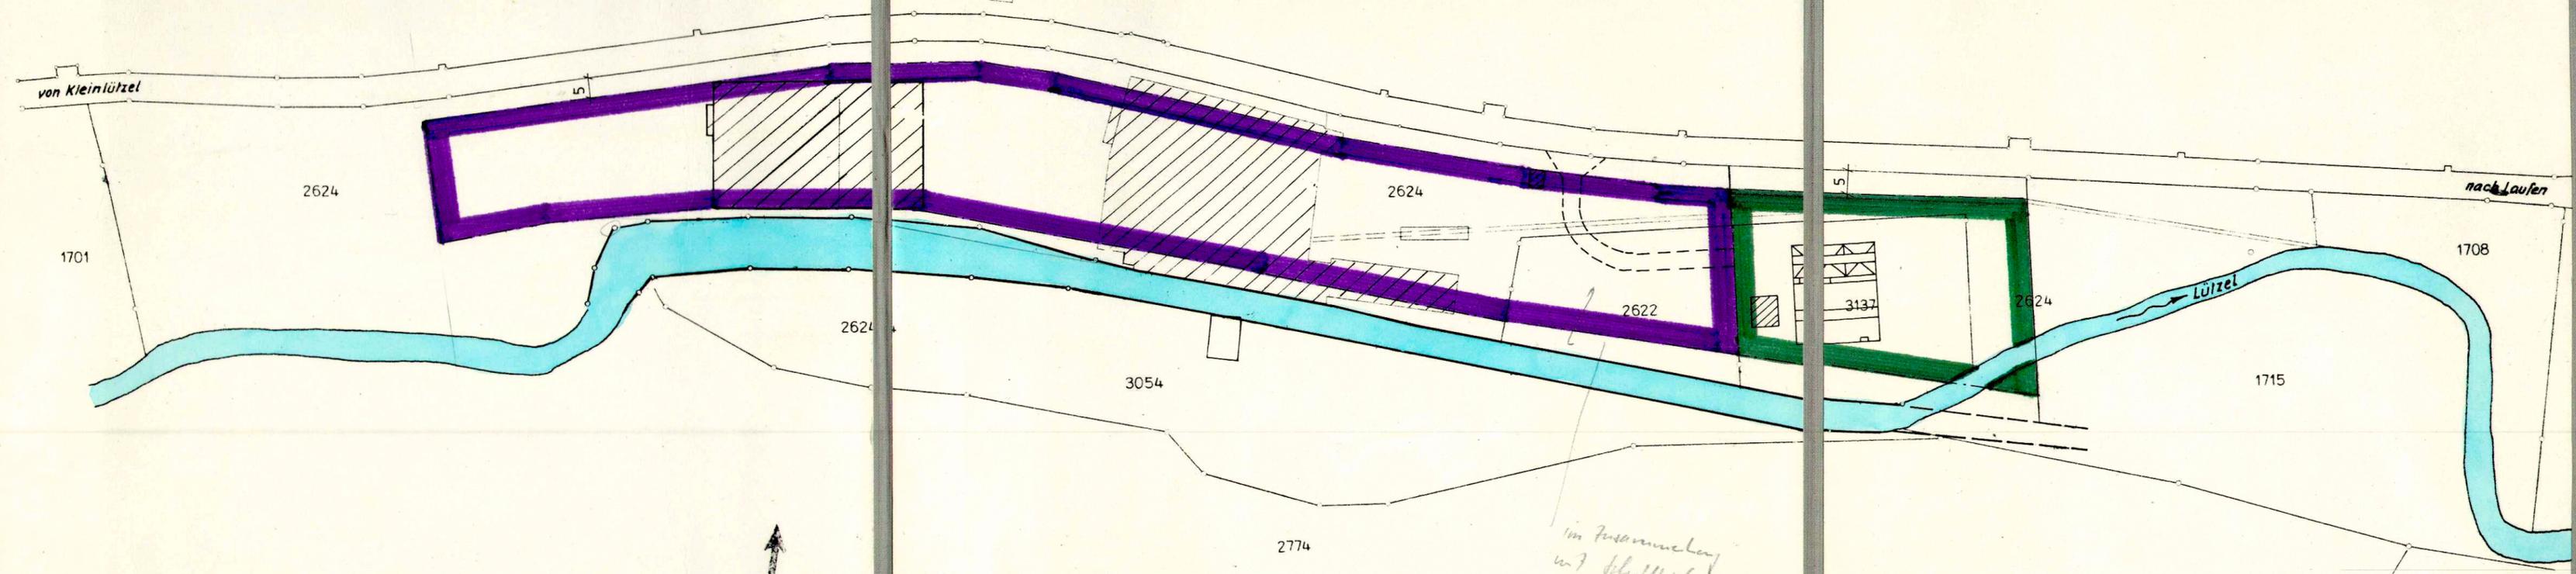

LEGENDE :

- Baulinie
- Industriezone
- Grünzone für ARA

*im Zusammenhang
mit Schuttkiel
wird das ganze als
18 angenommen
061/785 77 73
Fran Häuffe
21.2.96 / B.*