

Gemeinde Kleinlützel

Kanton Solothurn


# Baulandumlegung Schlehhag

Altbestand / Neuzuteilung

Situation 1 : 1000

Planauflegeverfahren nach altem Baugesetz :  
 Information der Grundeigentümer am : —  
 Anordnung der BLU laut GR-Beschluss vom : Februar 79  
 Orientierung der Beteiligten am : —  
 Öffentliche Auflage der Grundlagen Altbestand vom : 7. Juni 79 bis : 6. Juli 79  
 Ausgeschrieben im Amtsblatt No. vom : —  
 Ausgeschrieben im Anzeiger No. 9 vom : 1. März 79  
 Grundlagen - Genehmigung: GR / VK Beschluss vom :  
 Der Ammann: Der Gemeindegemeinschreiber:  
 Grundlagen - Genehmigung: RRB No. vom : —

## Alter Besitz

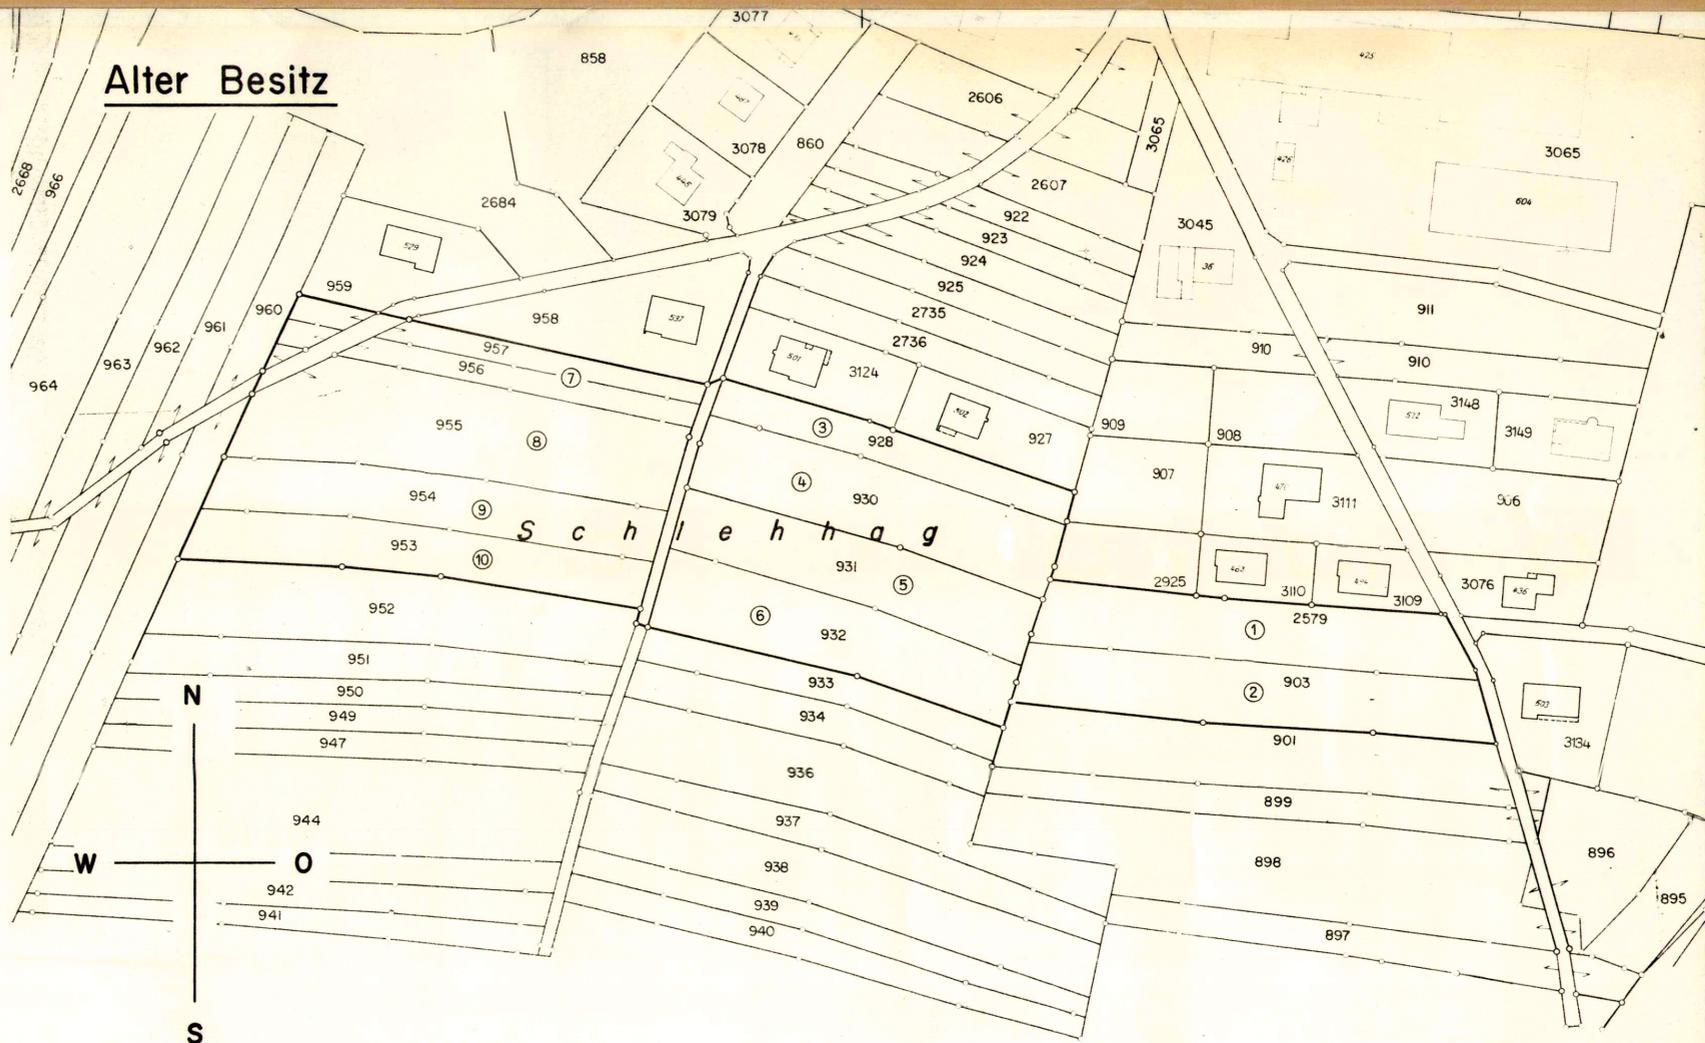

## Neuer Besitz

Öffentliche Auflage der Neuzuteilung vom : 7. Juni 79 bis : 6. Juli 79  
 Ausgeschrieben im Amtsblatt No. vom : —  
 Ausgeschrieben im Anzeiger No. 9 vom : 1. März 79  
 Genehmigt vom GR / VK laut Beschluss vom : 12. Sept. 1979  
 Der Ammann: Der Gemeindegemeinschreiber:  
 Grundsätzliche Genehmigung: RRB No. 7118 vom : 30. 11. 79  
 Definitive Genehmigung :



Vom Regierungsrat durch heutigen  
 Beschluss Nr. 6579 genehmigt.  
 Solothurn, den 9. Sep 1980  
 Der Staatsschreiber:



Dr. Max Gygler