


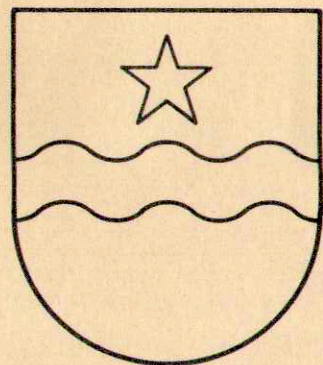

GEMEINDE KLEINLÜTZEL

Änderung Bauzonenplan im Gebiet Liesbergweg / Breitenweg

Situation 1:1'000


Öffentliche Planaufgabe vom 19. Jan. 1998 bis 17. Feb. 1998
Genehmigt durch den Gemeinderat am 14. Jan. 1998

Der Präsident: Die Gemeindegemeinschaft:

Genehmigt durch den Regierungsrat mit RRB Nr. 842 vom 27 April 1998

Der Staatsschreiber:

Dr. K. Fehrschke

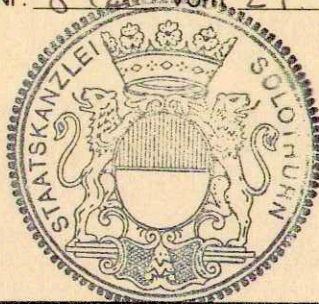

SCHMIDLIN

& PARTNER

Bauingenieure + Planer

Wahlenstrasse 30

4227 Büsserach


Tel. 061/7813435

Fax. 061/7813553

Bauzonenplan bisher

LEGENDE:

- • • • • Geltungsbereich Planänderung
- Übergangszone gemäss § 155 PBG

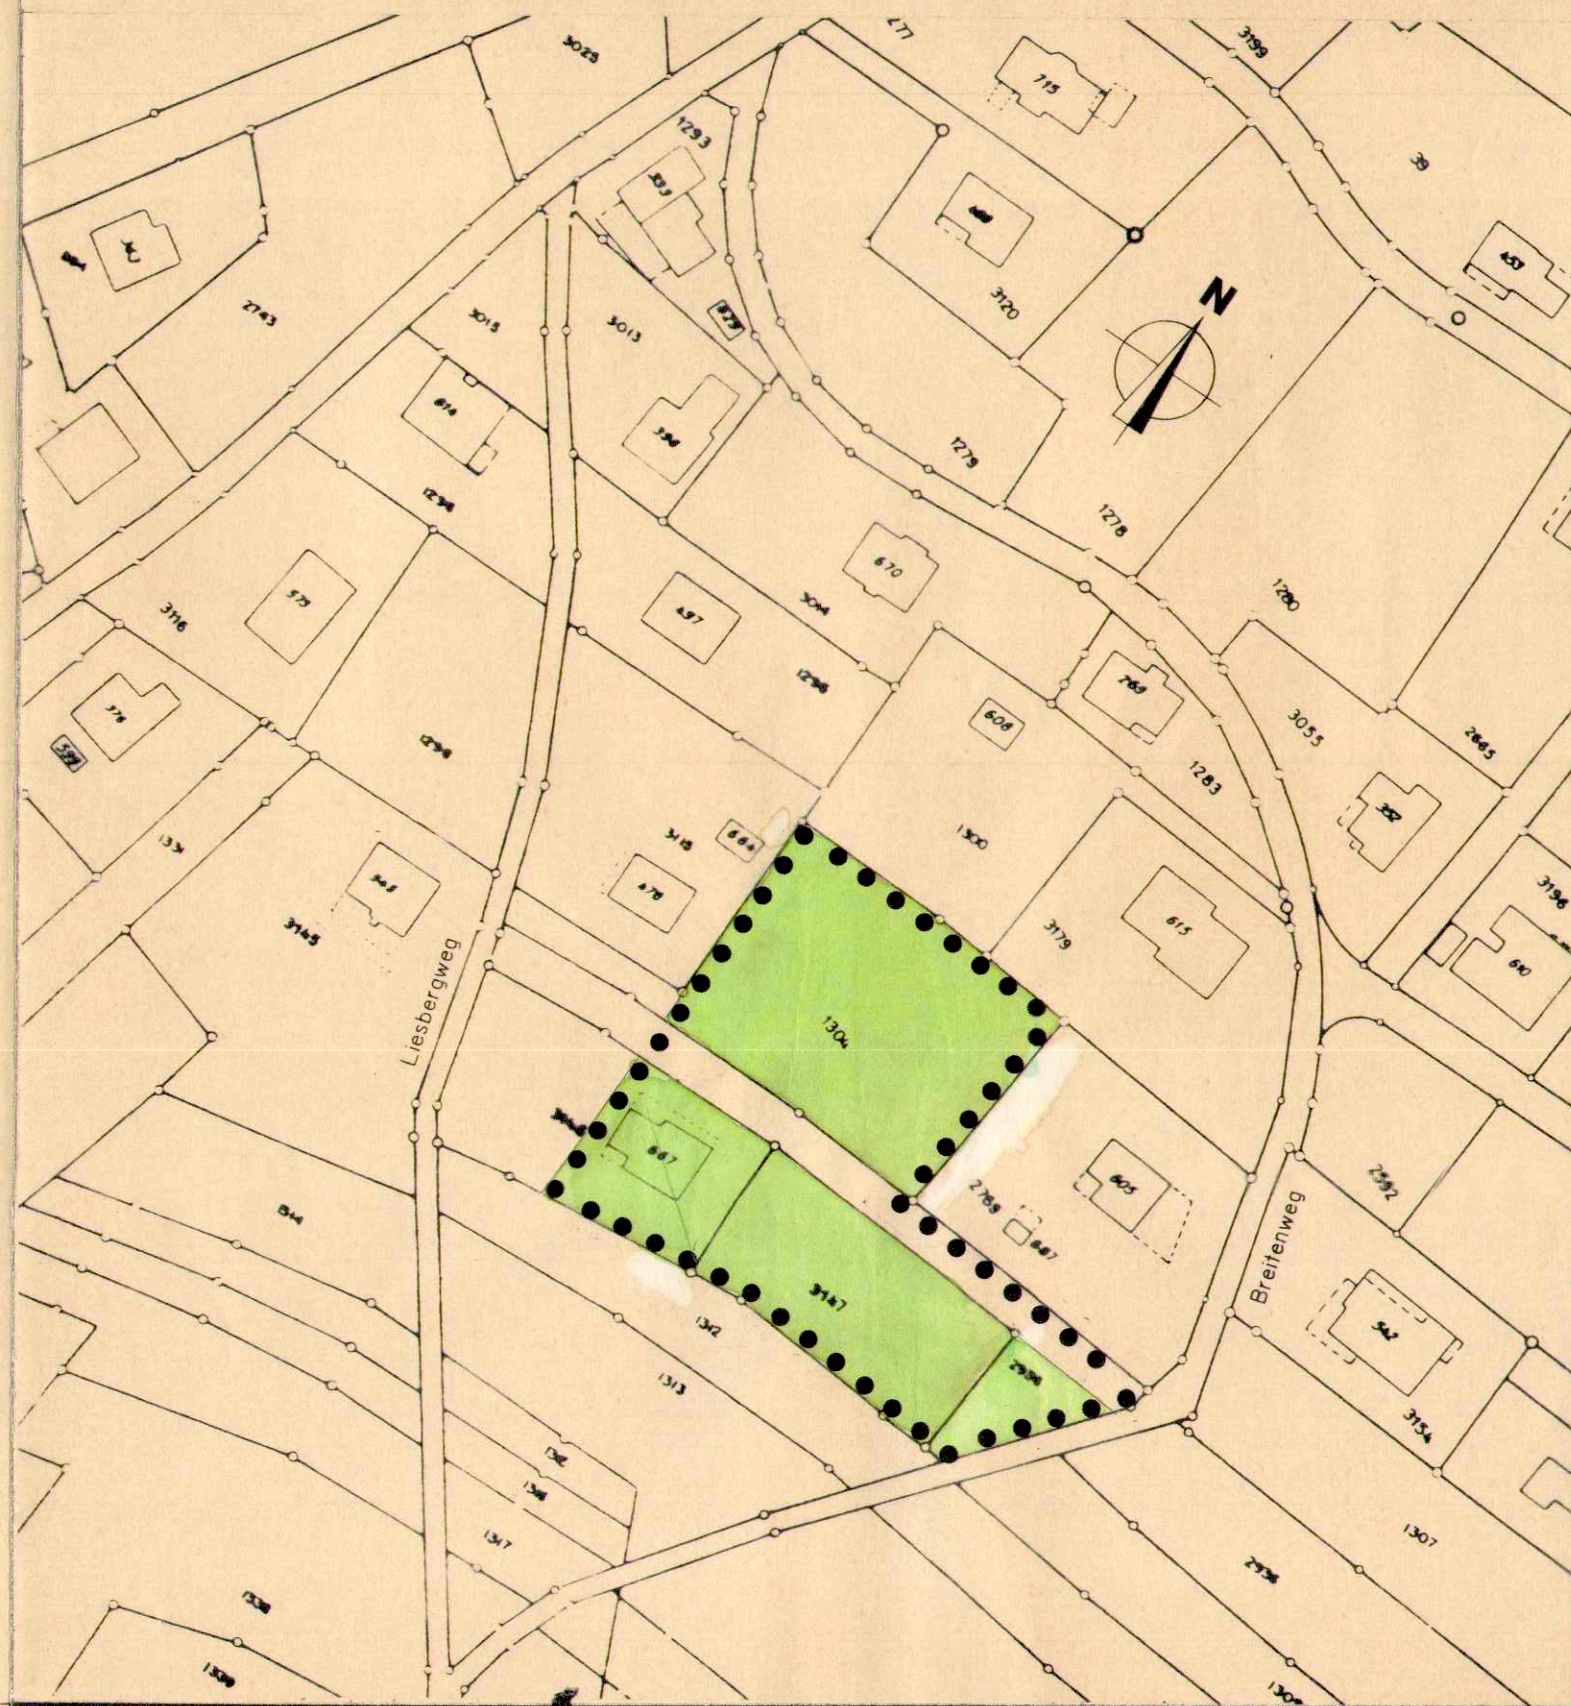

Bauzonenplan neu

LEGENDE:

- • • • • Geltungsbereich Planänderung
- Wohnzone W2b

