

KANTON SOLOTHURN
GEMEINDE KLEINLÜTZEL



ÄNDERUNG BAUZONENPLAN
Zuordnung der Empfindlichkeitsstufen
"Schleifhübel" Oberhuggerwald

SITUATION 1 : 1000

Genehmigungsvermerk :

Öffentliche Auflage vom 26.10.92 1992 bis 23.10.99 1999.

Genehmigt durch den Gemeinderat am 21.10.92 1992.

Der Gemeindepräsident :

Der Gemeindeschreiber :

Vom Regierungsrat durch Beschluss-Nr. 1322 vom 28. Juni 1999 genehmigt

Der Staatsschreiber :

Dr. K. Fühmann



**SCHMIDLIN
& PARTNER**

Ingenieure + Planer

4242 Laufen

Röschenzstrasse 42

Tel 061/781 39 71

Fax 061/781 59 50

4227 Büsserach

Wahlenstrasse 30

Tel 061/781 34 35

Fax 061/781 35 53

Auftrags Nr.
211027

Plan Nr.

Datum:

23.3.1999

Gezeichnet:

Ca

Grösse:

Ablage:

Geändert A:

3.11.98

LEGENDE:

..... Geltungsbereich Zonenplan-
änderung


Zone für öff. Bauten
und Anlagen (ES II)*

Juraschutzzone

Wald

* ES: Empfindlichkeitsstufe gemäss
LSV

Alt

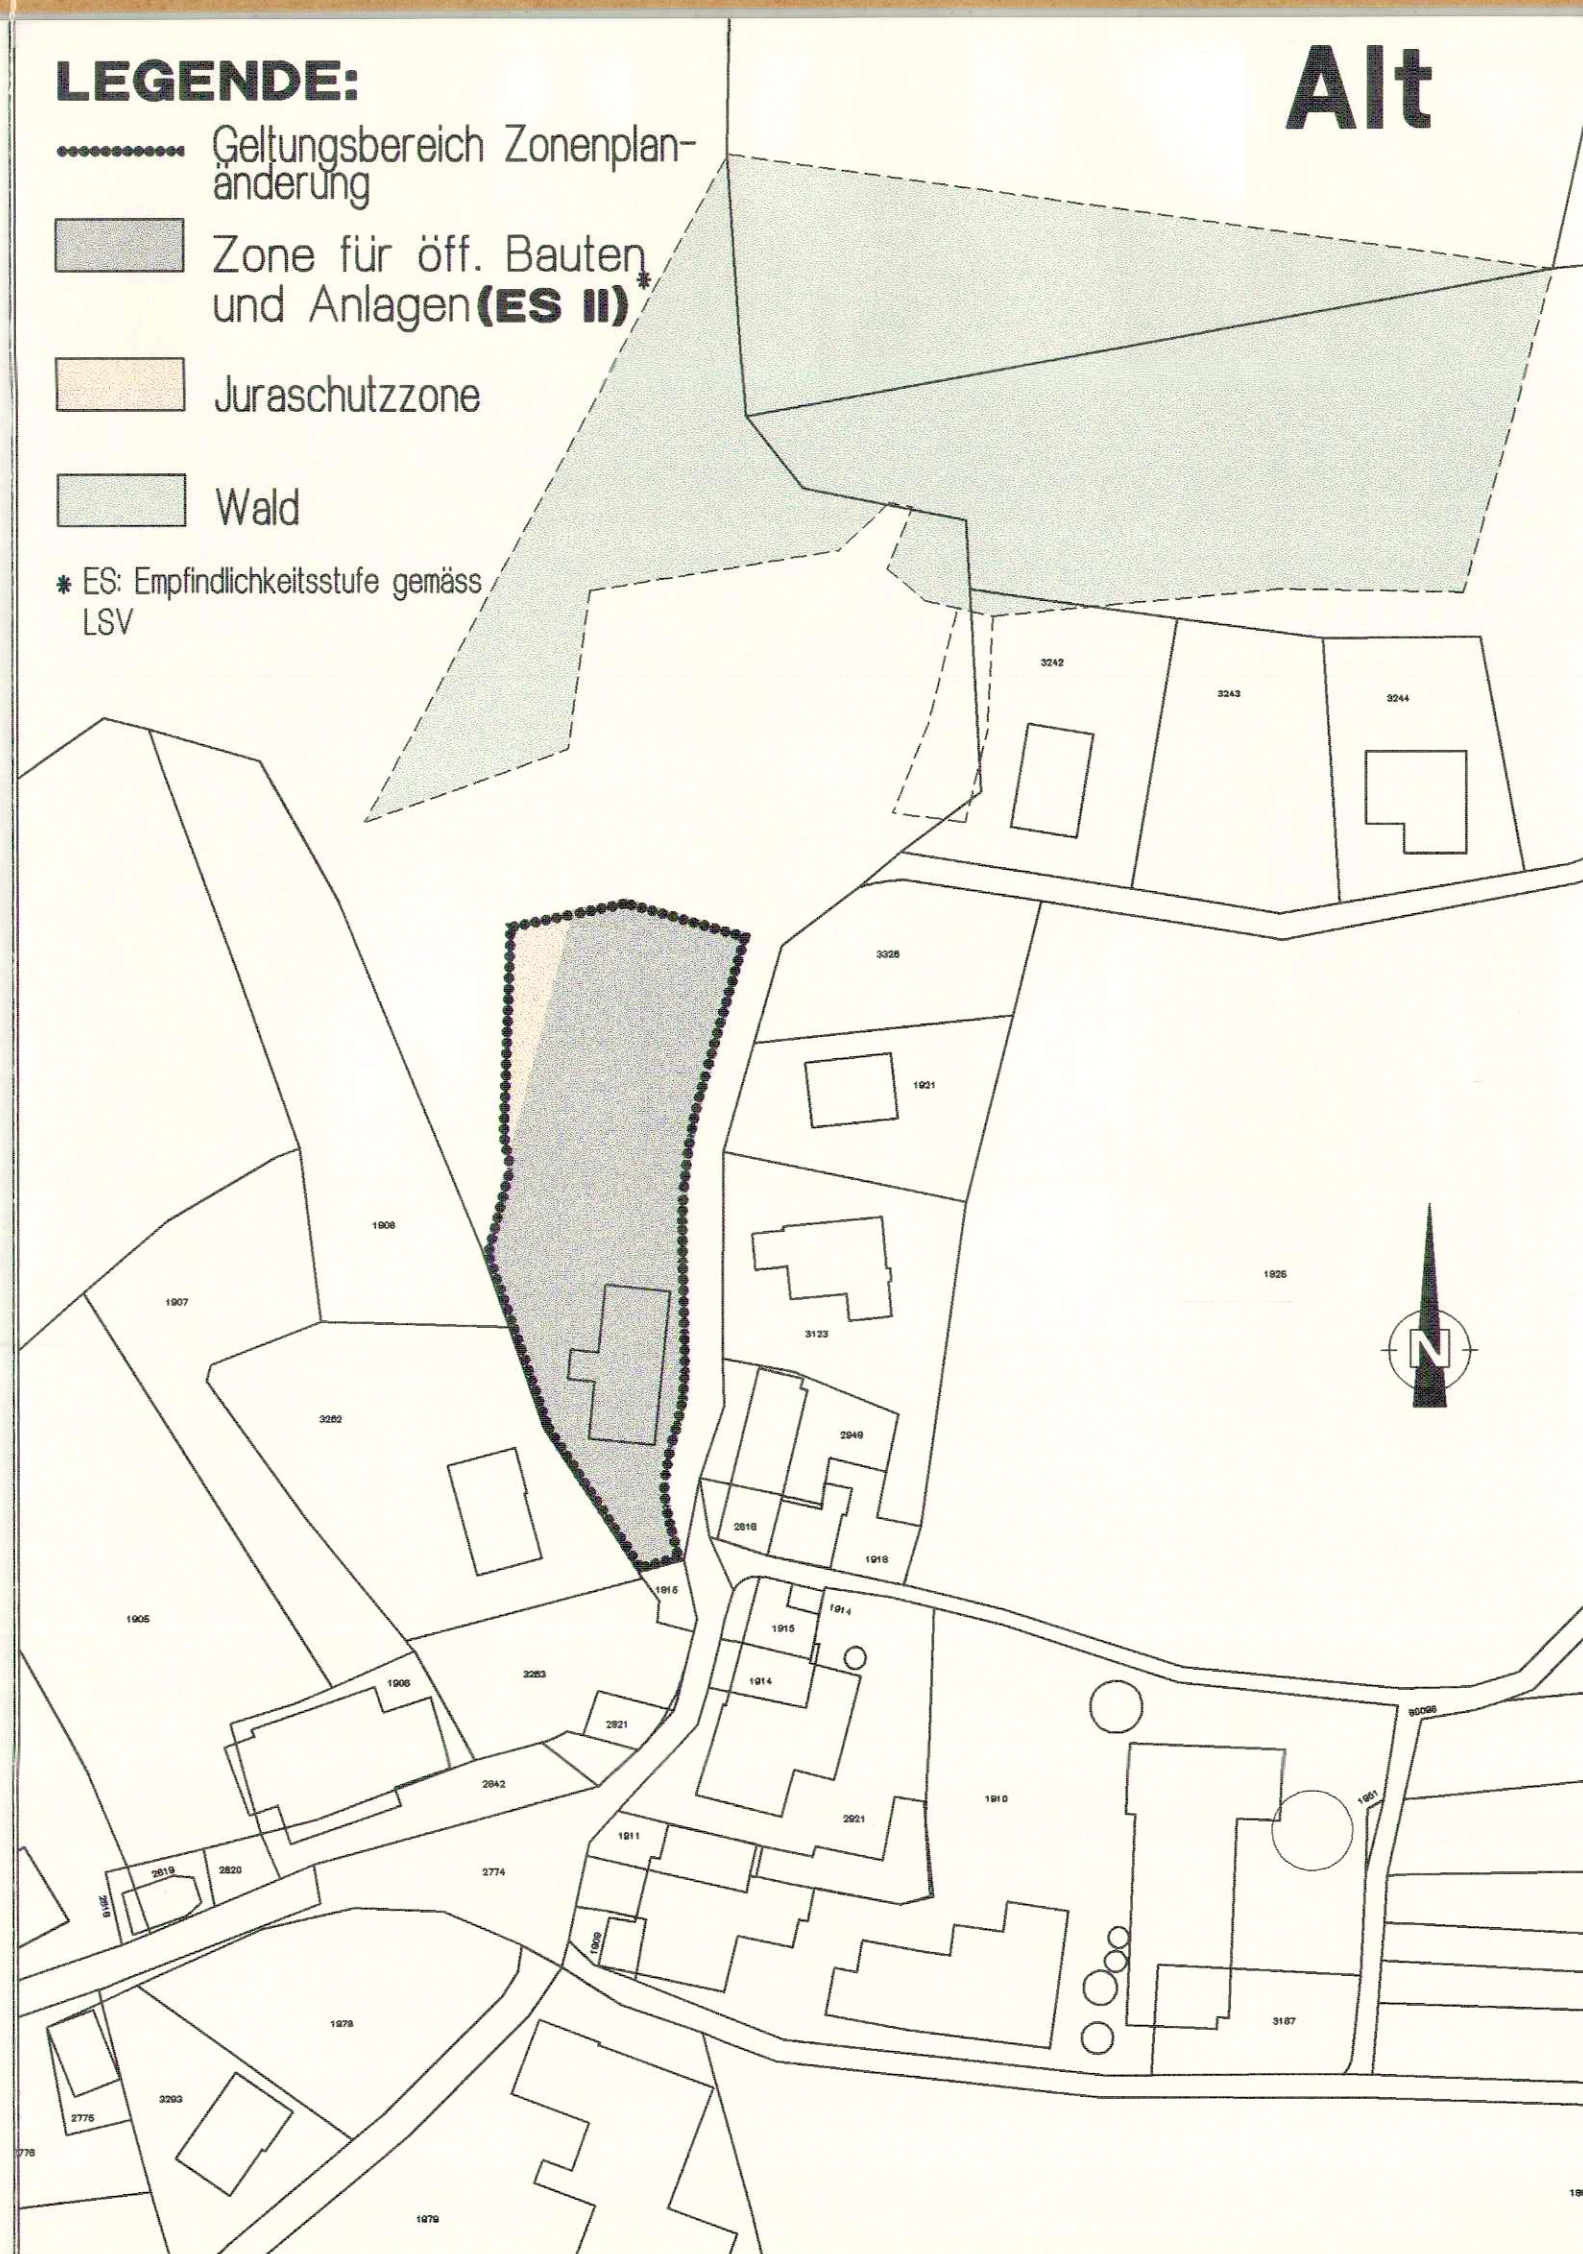

LEGENDE:

..... Geltungsbereich Zonenplan-
änderung

Wohnzone W2b (ES II)*

Kernzone K2 (ES II)*

Juraschutzzone

Wald

* ES: Empfindlichkeitsstufe gemäss
LSV

Neu

