

KANTON SOLOTHURN  
**GEMEINDE KLEINLÜTZEL**



**ÄNDERUNG ERSCHLIESSUNGSPLAN**  
**Zuordnung der Empfindlichkeitsstufen**  
**"Schleifhübel" Oberhuggerwald**

SITUATION 1 : 1000

Genehmigungsvermerk :

Öffentliche Auflage vom *26. März 1999* bis *25. Juni 1999*.

Genehmigt durch den Gemeinderat am *21. März 1999*.

Der Gemeindepräsident :

Der Gemeindegemeinschafter :

Vom Regierungsrat durch Beschluss-Nr. *1322* vom *28. Juni 1999* genehmigt

Der Staatsschreiber :

*Dr. K. Fehrschuler*




**SCHMIDLIN & PARTNER**

Ingenieure + Planer

4242 Laufen Röschenzstrasse 42 Tel 061/781 39 71 Fax 061/781 59 50  
 4227 Büsserach Wahlenstrasse 30 Tel 061/781 34 35 Fax 061/781 35 53

**LEGENDE:**

- ..... Geltungsbereich Änderung Erschliessungsplan
- - - - - Waldabstandslinie
- - - - - Baulinie
- Gemeindegemeinschaft
- Wald
- - - - - Waldgrenze (noch nicht rechtsgültig)

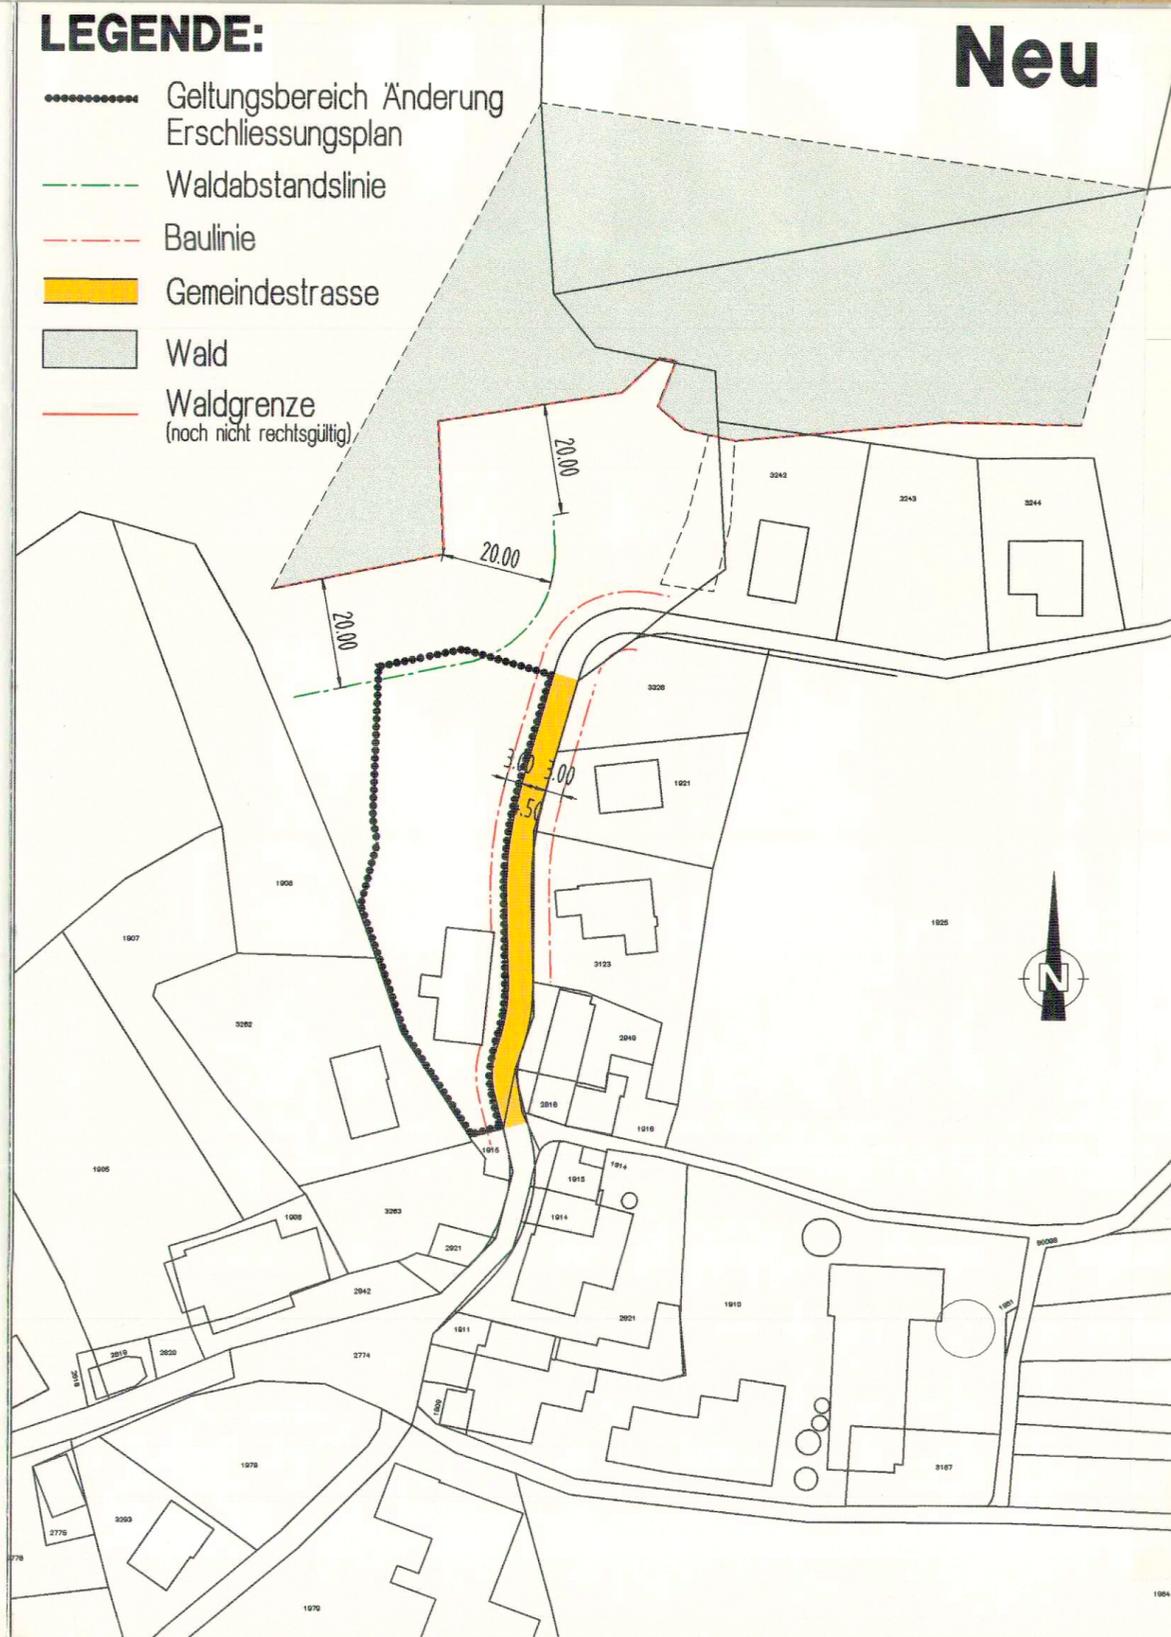


**Neu**

**Erschliessungsplan alt**

**Legende :**

- Gemeindegemeinschaft
- - - - - Baulinie
- Bauzonengrenze
- ~ Wald

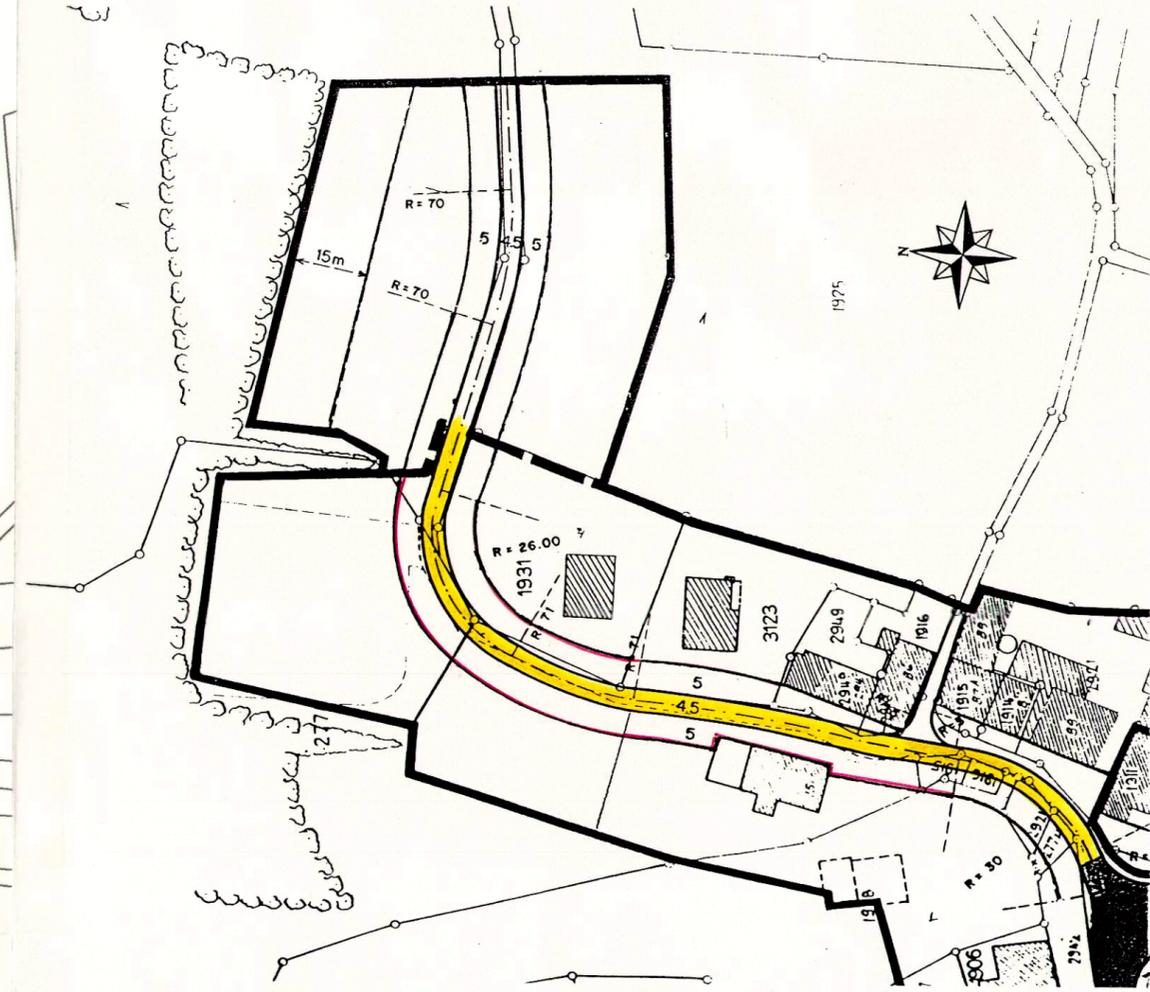

Auftrags Nr. 211027	Plan Nr.	Datum: 23.3.1999	Gezeichnet: Co	Grösse:	Ablage:	Geändert A:
------------------------	----------	---------------------	-------------------	---------	---------	-------------