

1291 4


# GEMEINDE KLEINLÜTZEL BAUZONENPLAN

M. 1:2500

1:2'500



Mit R R B No 5623 vom 1 12 1964  
als Industriezone nicht genehmigt.

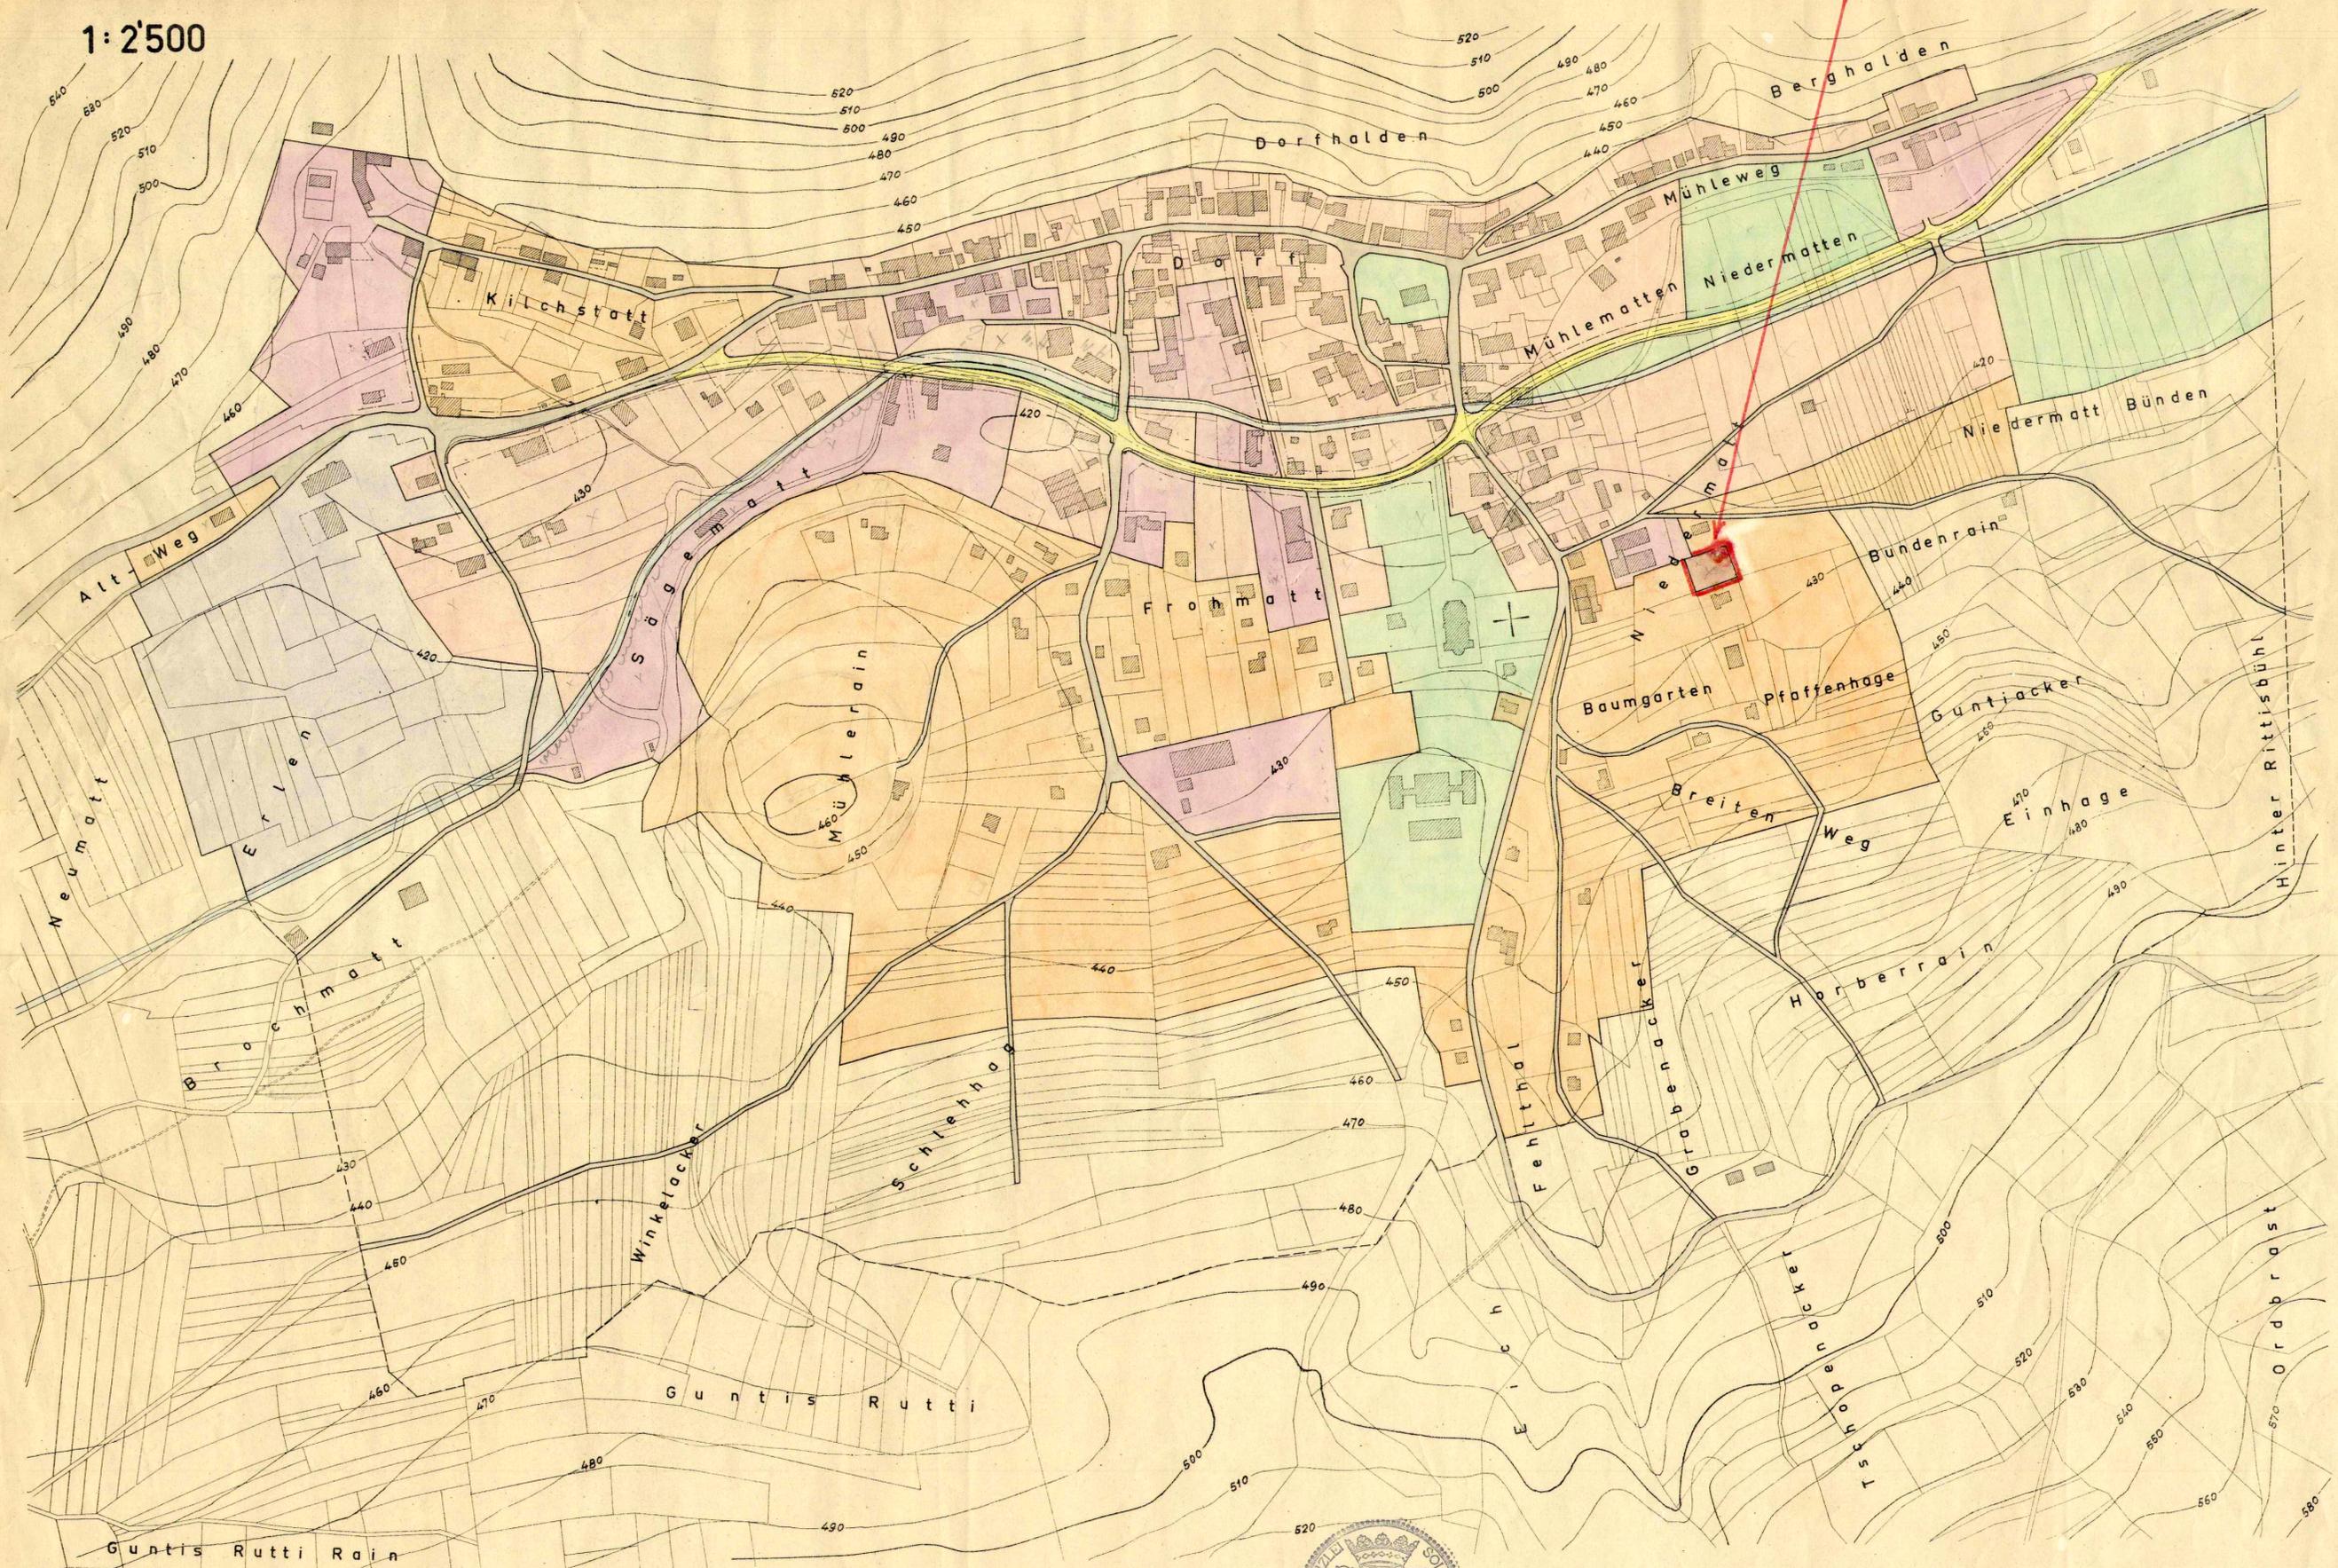

## LEGENDE :

- W<sub>2</sub> Wohnzone bis 2 Geschosse
- W<sub>3</sub> Wohnzone bis 3 Geschosse
- rJG ruhige Industrie - und Gewerbezone

- J Allgemeine Industriezone
- G Grünzone für öffentliche Bauten
- B Mit R.R.B.No.5623,vom 1. Dez. 1964 genehmigt, mit Ausnahme von B.



Der Staatsschreiber:  
*H. Schmid*

- bestehende Strassen
- projektierte Strassen

- Bauzone
- Baulandreserve

Mit R.R.B.No.5623,vom 1. Dez. 1964 genehmigt, mit Ausnahme von B.