




LEGENDE :

- ERSCHLIESSUNGSSTRASSEN
- SAMMELSTRASSEN INKL. TROTTOIRS
- HAUPTSTRASSEN INKL. TROTTOIRS

GEMEINDE OBERGERLAFINGEN

GEMEINDE DERENDINGEN

GEMEINDE RECHERSWIL

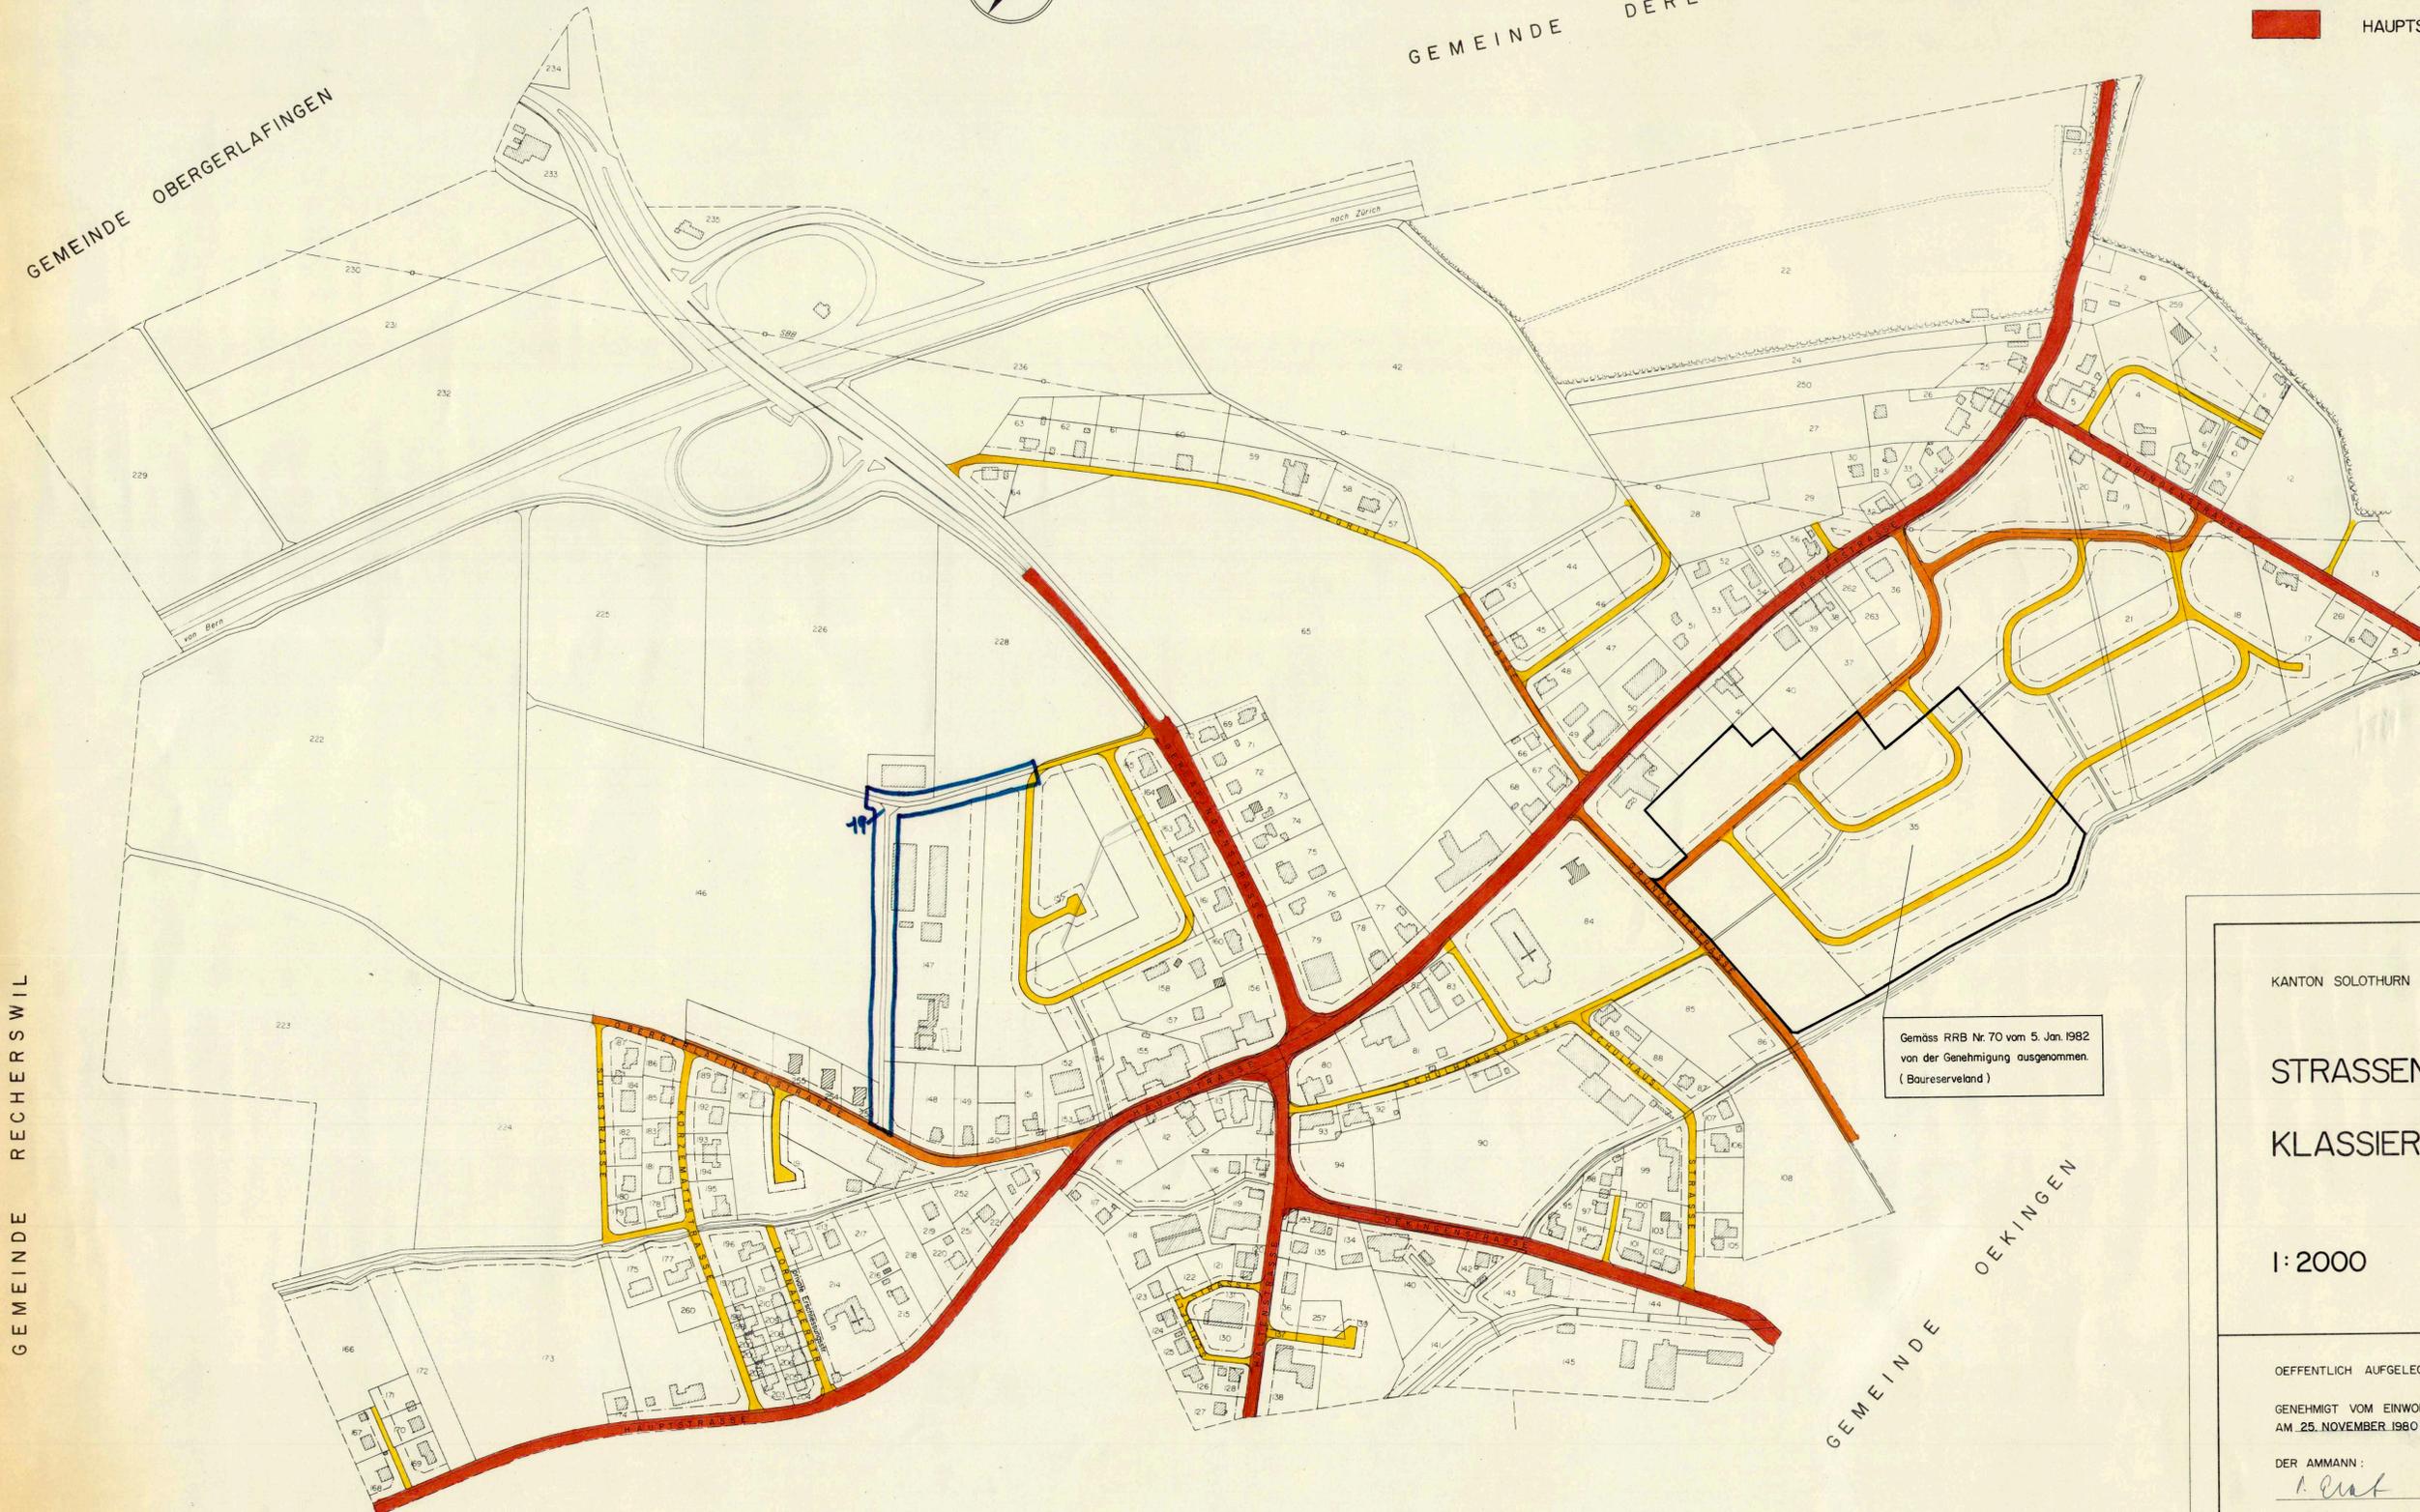

GEMEINDE HALTEN

GEMEINDE OEKINGEN

KANTON SOLOTHURN GEMEINDE KRIEGSTETTEN

STRASSEN - KLASSIERUNGSPLAN

1:2000

ÖFFENTLICH AUFGEGEGEN VOM 14. AUGUST BIS 12. SEPTEMBER 1980

GENEHMIGT VOM EINWOHNERGEMEINDERAT
AM 25. NOVEMBER 1980

DER AMMANN :

A. Graf

DER GEMEINDESCHREIBER :

M. P...

GENEHMIGT VOM REGIERUNGSRAT MIT BESCHLUSS NR. 70
VOM 5. JANUAR 1982

DER STAATSSCHREIBER :

Dr. Max G...



PLAN NR. 217.641.5

FORMAT : 70 / 100

DATUM : 15. 7. 1980

RUDOLF ENGGIST
DIPL.-ING. ETH/SIA
4500 SOLOTHURN