



M = 1 : 2'500

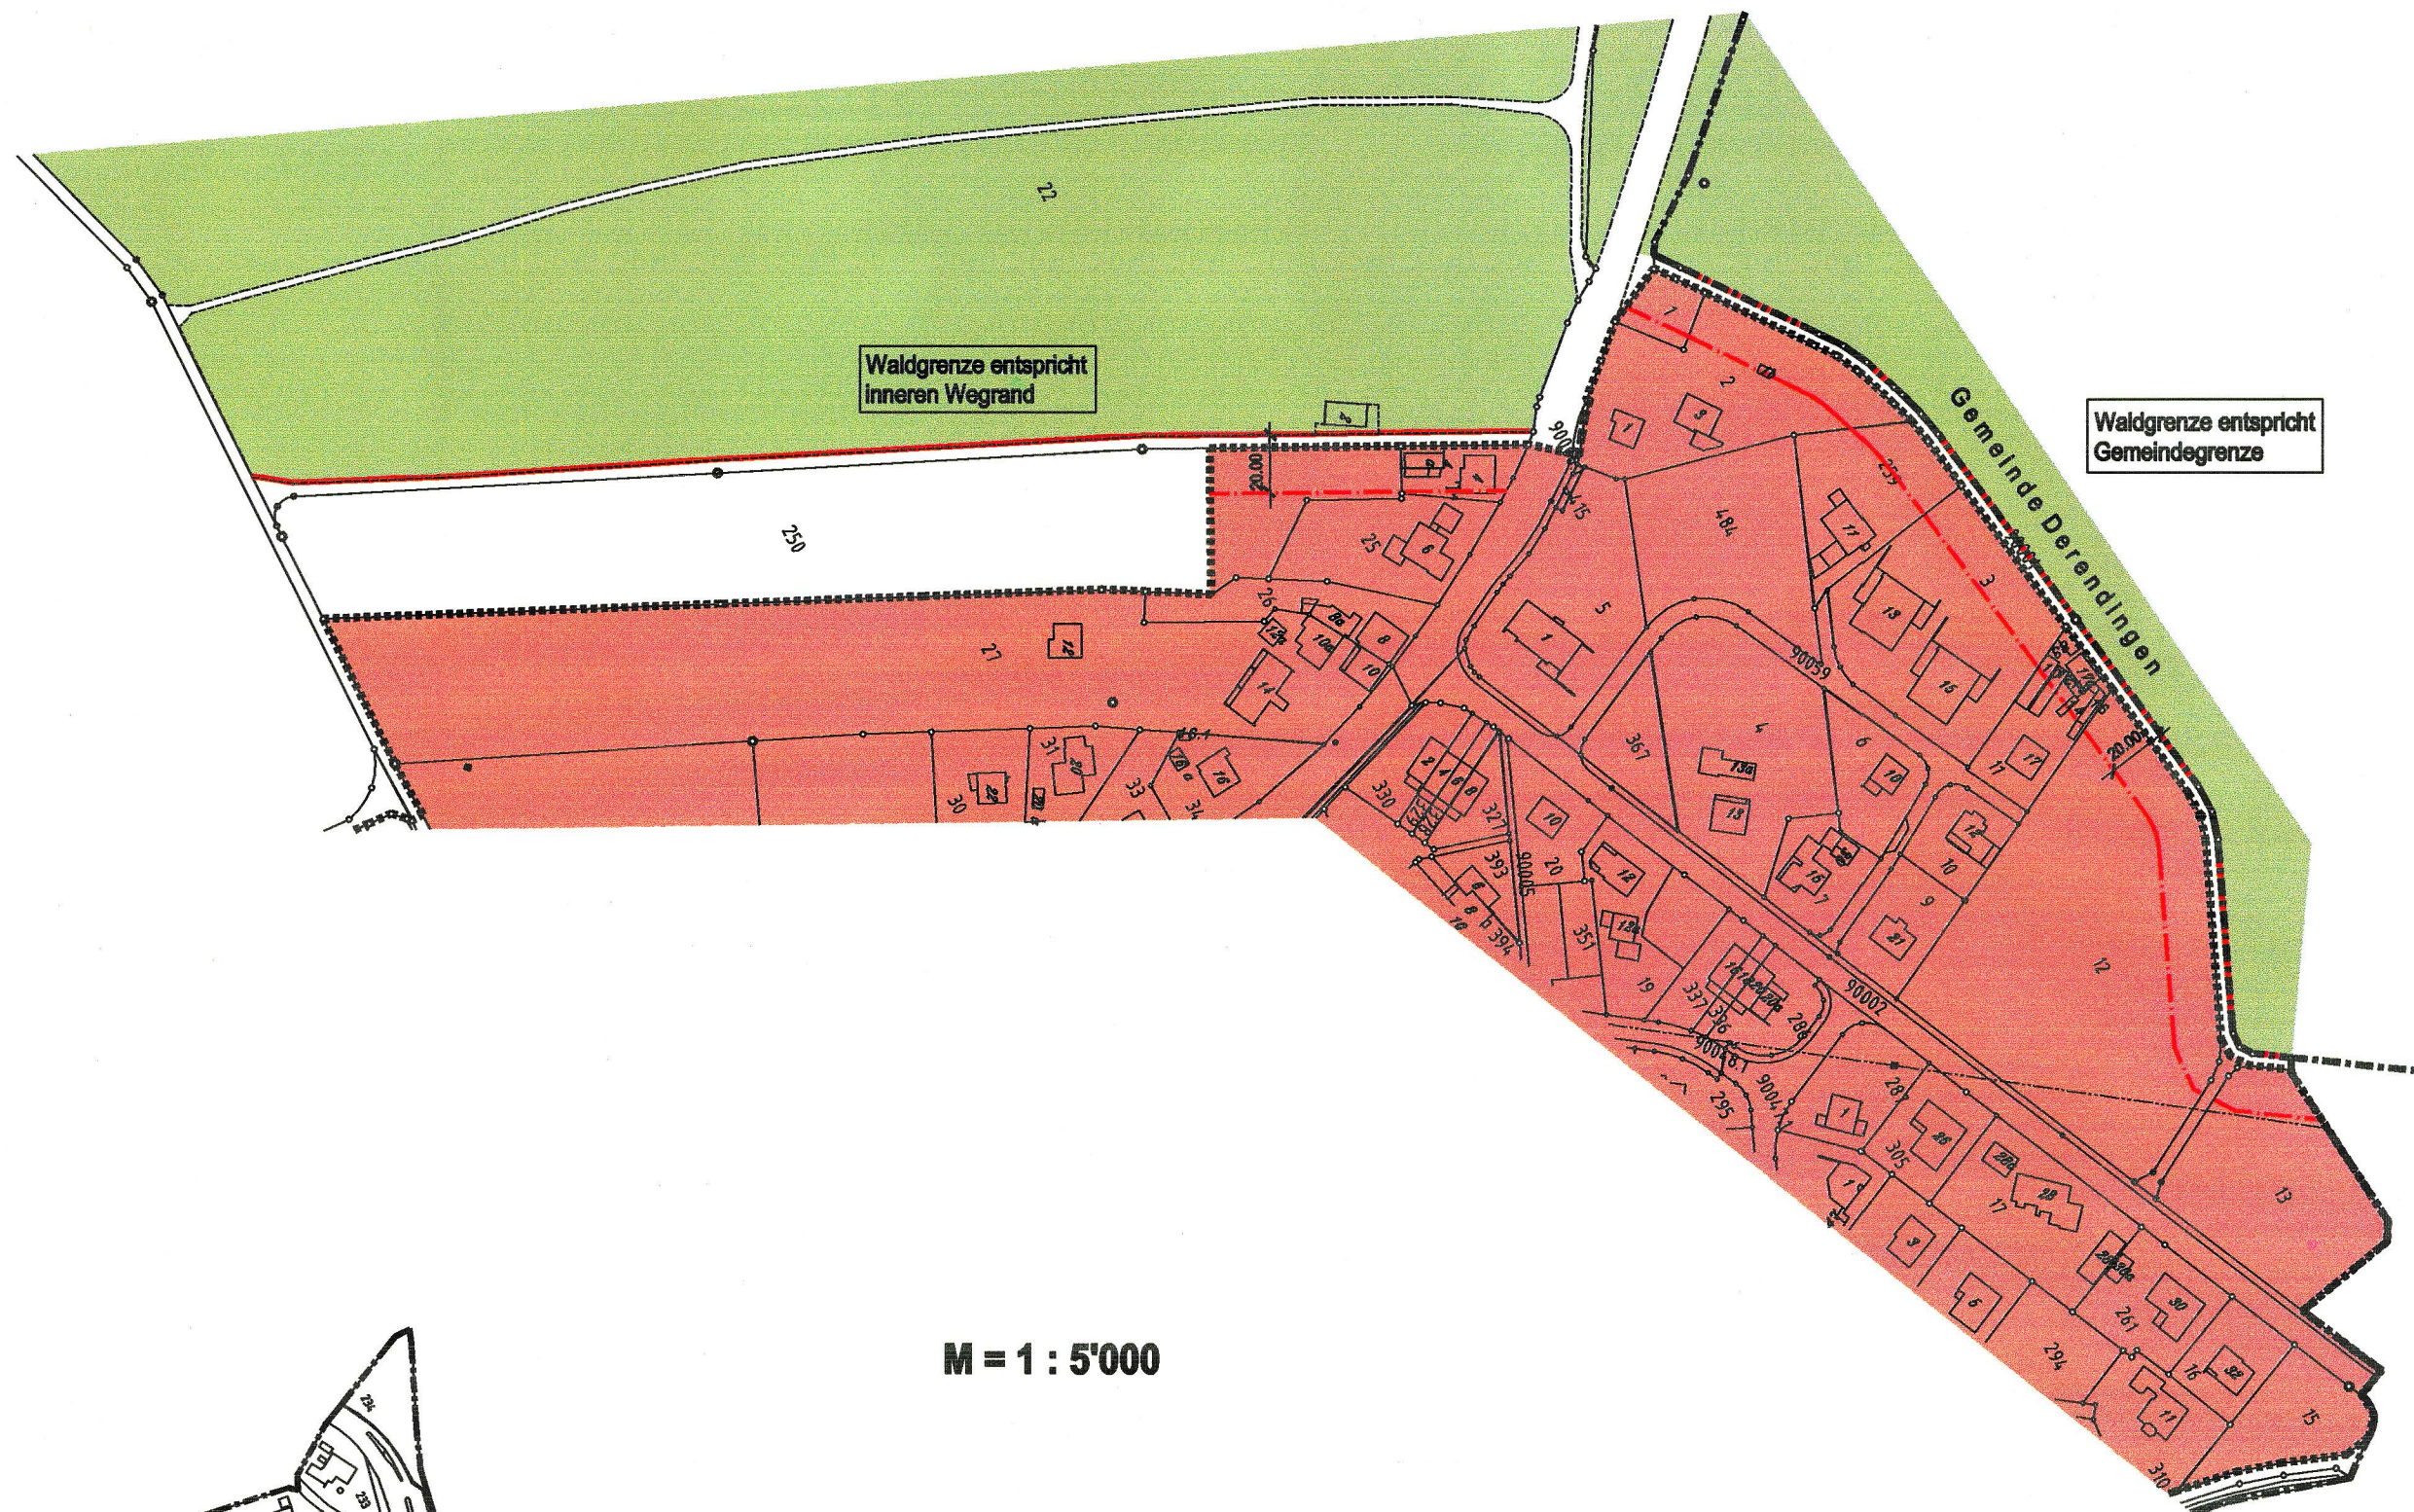

M = 1 : 5'000

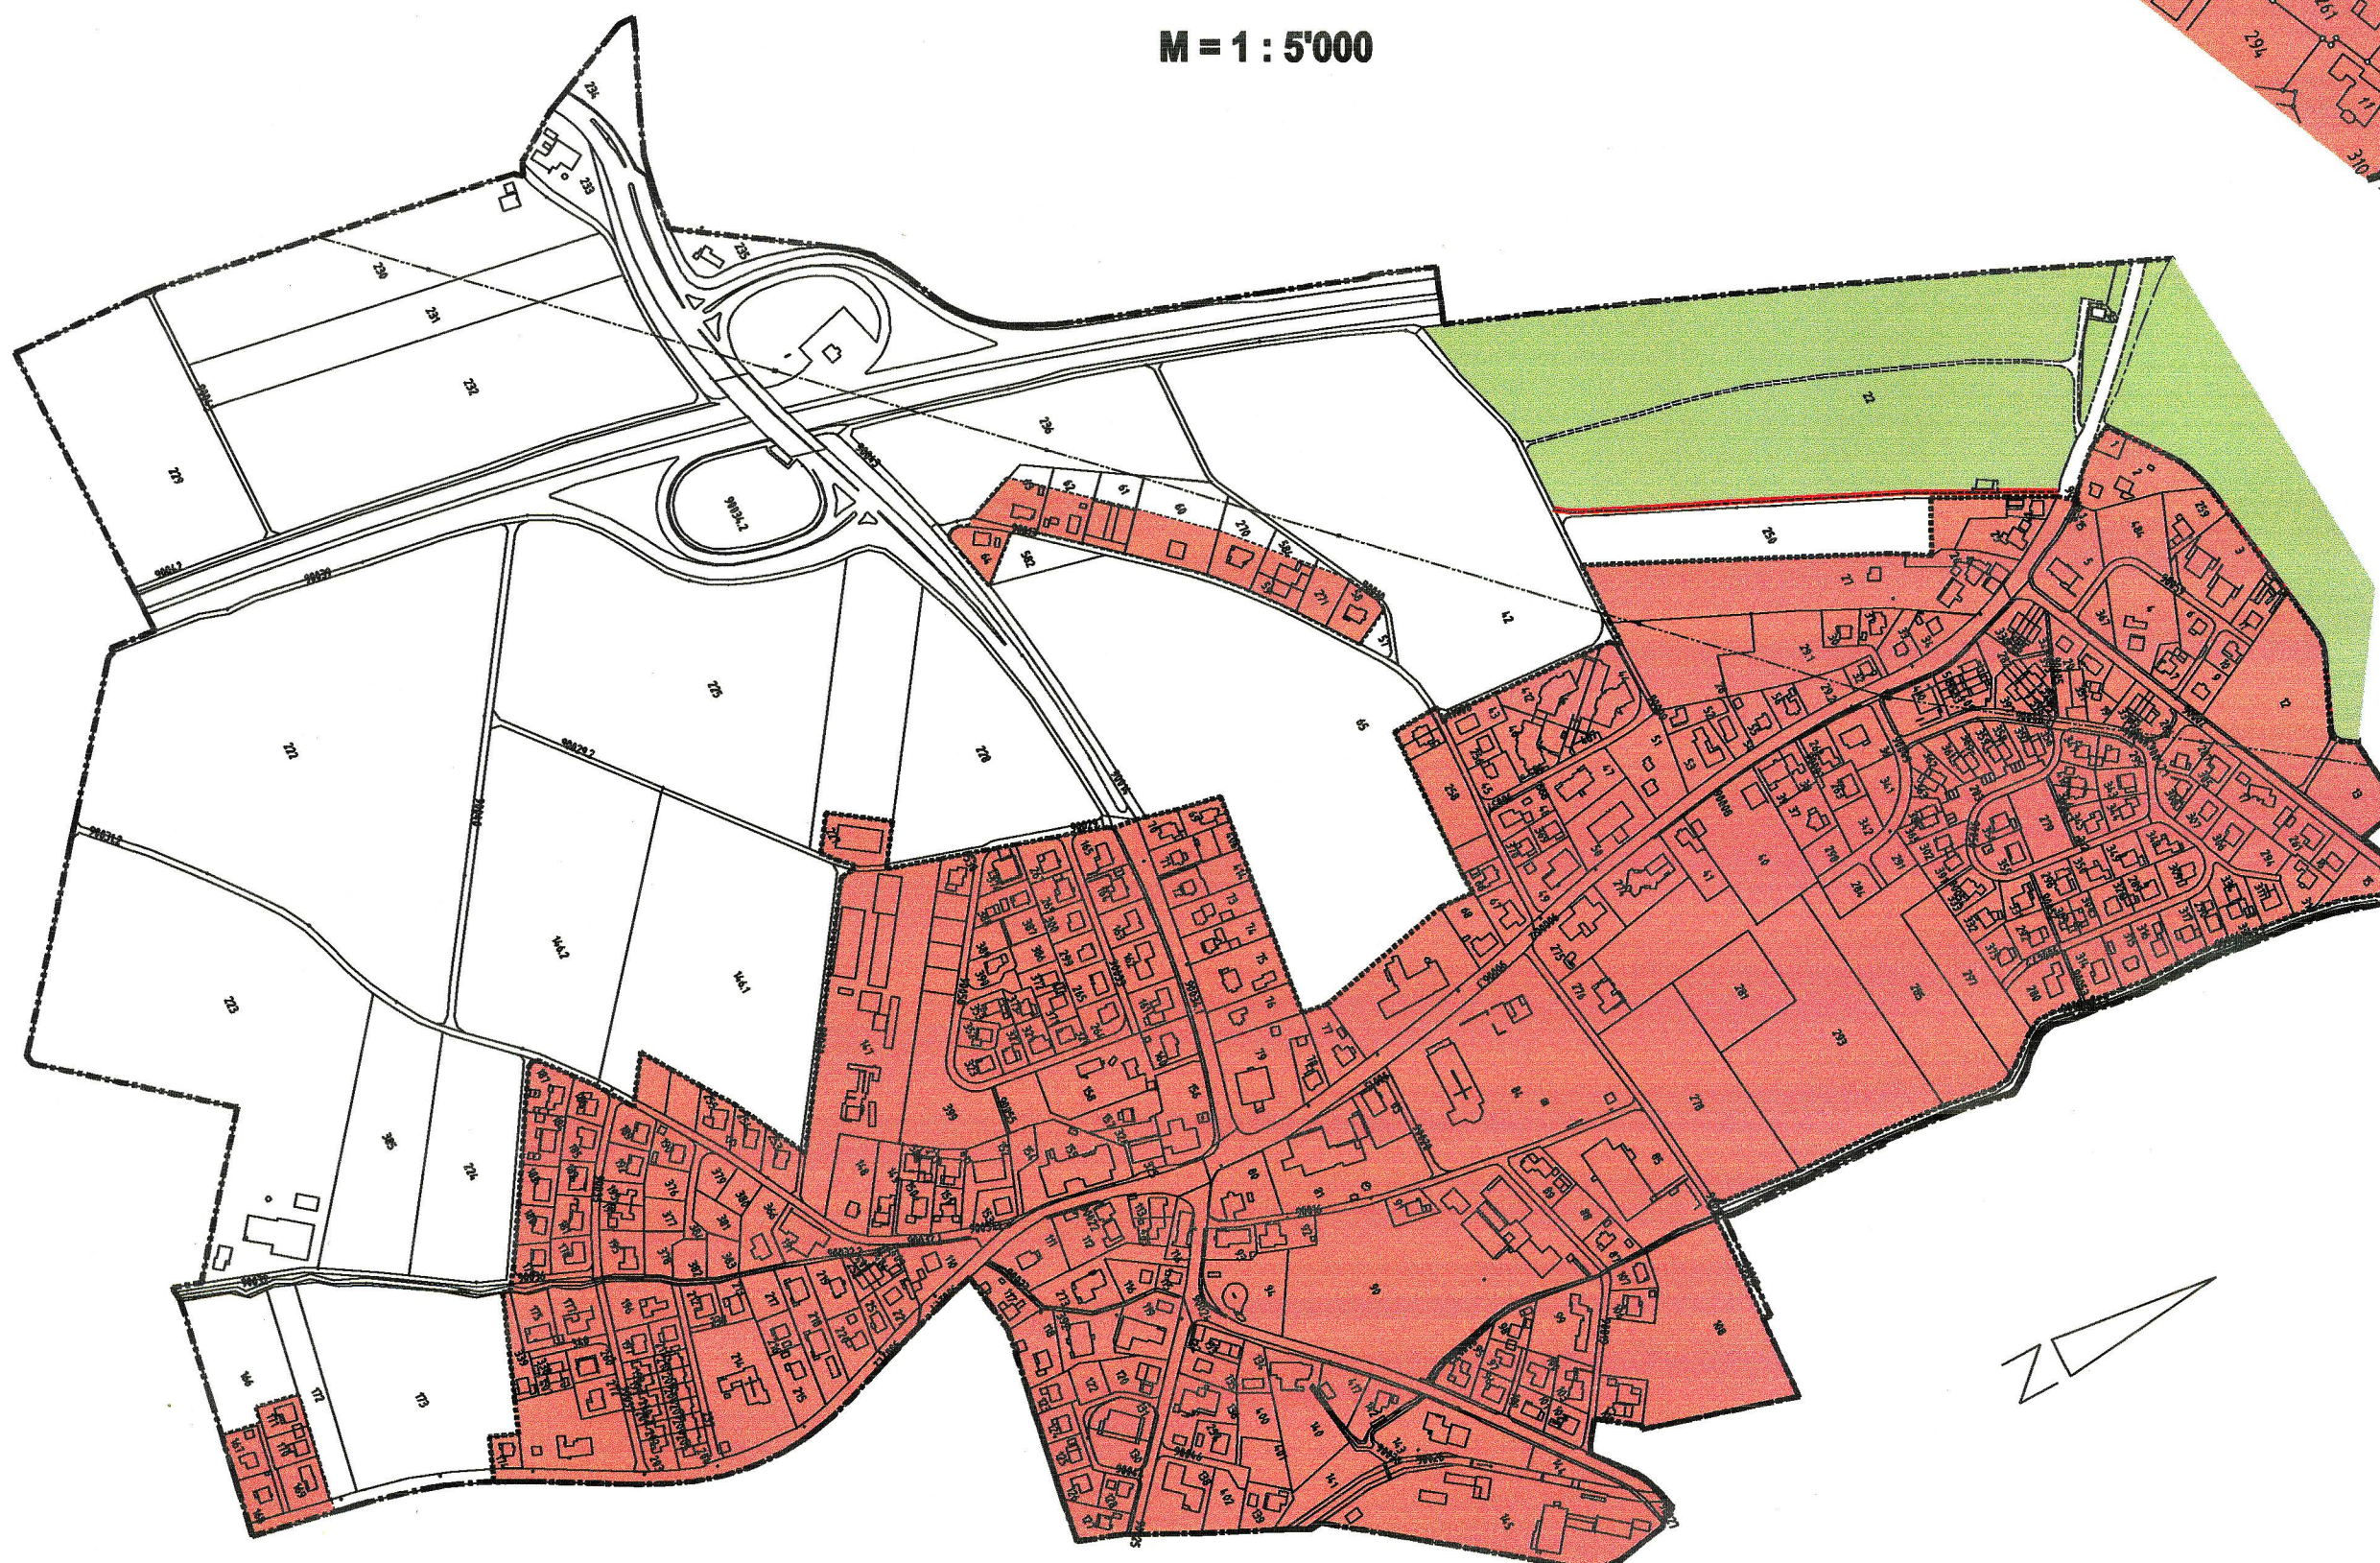

Kanton Solothurn

Gemeinde Kriegstetten

Ortsplanungsrevision Kriegstetten

Waldfeststellungsplan

- Bauzonengrenzen
- Wald im Rechtssinne
orientierende Darstellung ohne Rechtsverbindlichkeit
- Waldgrenze
geschützt auf Art. 13 des Bundesgesetzes über den Wald verbindlich festgestellt
- Baulinie

Die eingetragenen verbindlichen Waldgrenzen wurden gemäss den Richtlinien des Volkswirtschafts-Departementes für die Feststellung der Waldqualität und der Waldgrenzen vom Oktober 1989 festgelegt. Die bezeichneten Waldflächen gelten als Wald im Rechtssinne.

Ort und Datum:

Solothurn 2.4.98

Der Kreisförster:

/ Mehl

Eingesehen durch den Gemeinderat am *8. April 1998*

Ort und Datum:

Kriegstetten 8.4.98

Die Gemeindepräsidentin:

I. Friedli


Öffentliche Auflage: vom *16.4.98* bis am *17.5.98*

Plan Nr.: 641.0543.8

Grösse: 45 x 63

Datum: 30. 03. 1998

Änderung:

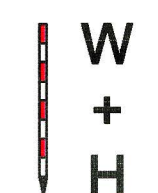

Ingenieur- und Vermessungsbüro
WIDMER und HELLEMANN
4562 Biberist Blümlisalpstr. 6
Tel.: 032 671 26 30 Fax: 032 671 26 31