


551 32

Kanton Solothurn

Gemeinde Kriegstetten

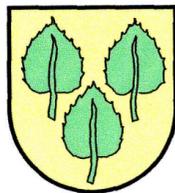

Änderung Bauzonenplan GB Kriegstetten Nr. 228

Situation 1:2000

Oeffentliche Auflage vom 23. Oktober bis 21. November 2003

Genehmigt vom Einwohnergemeinderat am 11. September 2003

Die Gemeindepräsidentin:

I. Fritschli




Die Gemeindegemeinschafterin:

Gmeiner

Genehmigt vom Regierungsrat mit Beschluss Nr. 2004/1421 vom 6. Juli 2004

Der Staatsschreiber:

Dr. K. Schwab

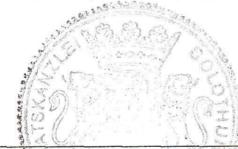

Plan Nr.: 3.632.0866.1

Änderungen:

Datum: 23.07.2003

A:

B:

Format: 30 x 63


C:

D:

Gez.: Pd

Gepr.:

Filename: 0866.1_Änderung_GB228_Bauzonen.dwg

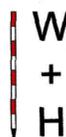


Widmer Hellemann + Partner

Ämtliche Vermessung • Meliorationen • Tiefbau
Planung • Geoinformatik • Ingenieurvermessung

Blümlisalpstrasse 6 • 4562 Biberist • Tel. 032/671 26 30

Bestehende Zonen gemäss Bauzonenplan Beschluss Nr. 2735 vom 17. November 1997 (nur Orientierung)

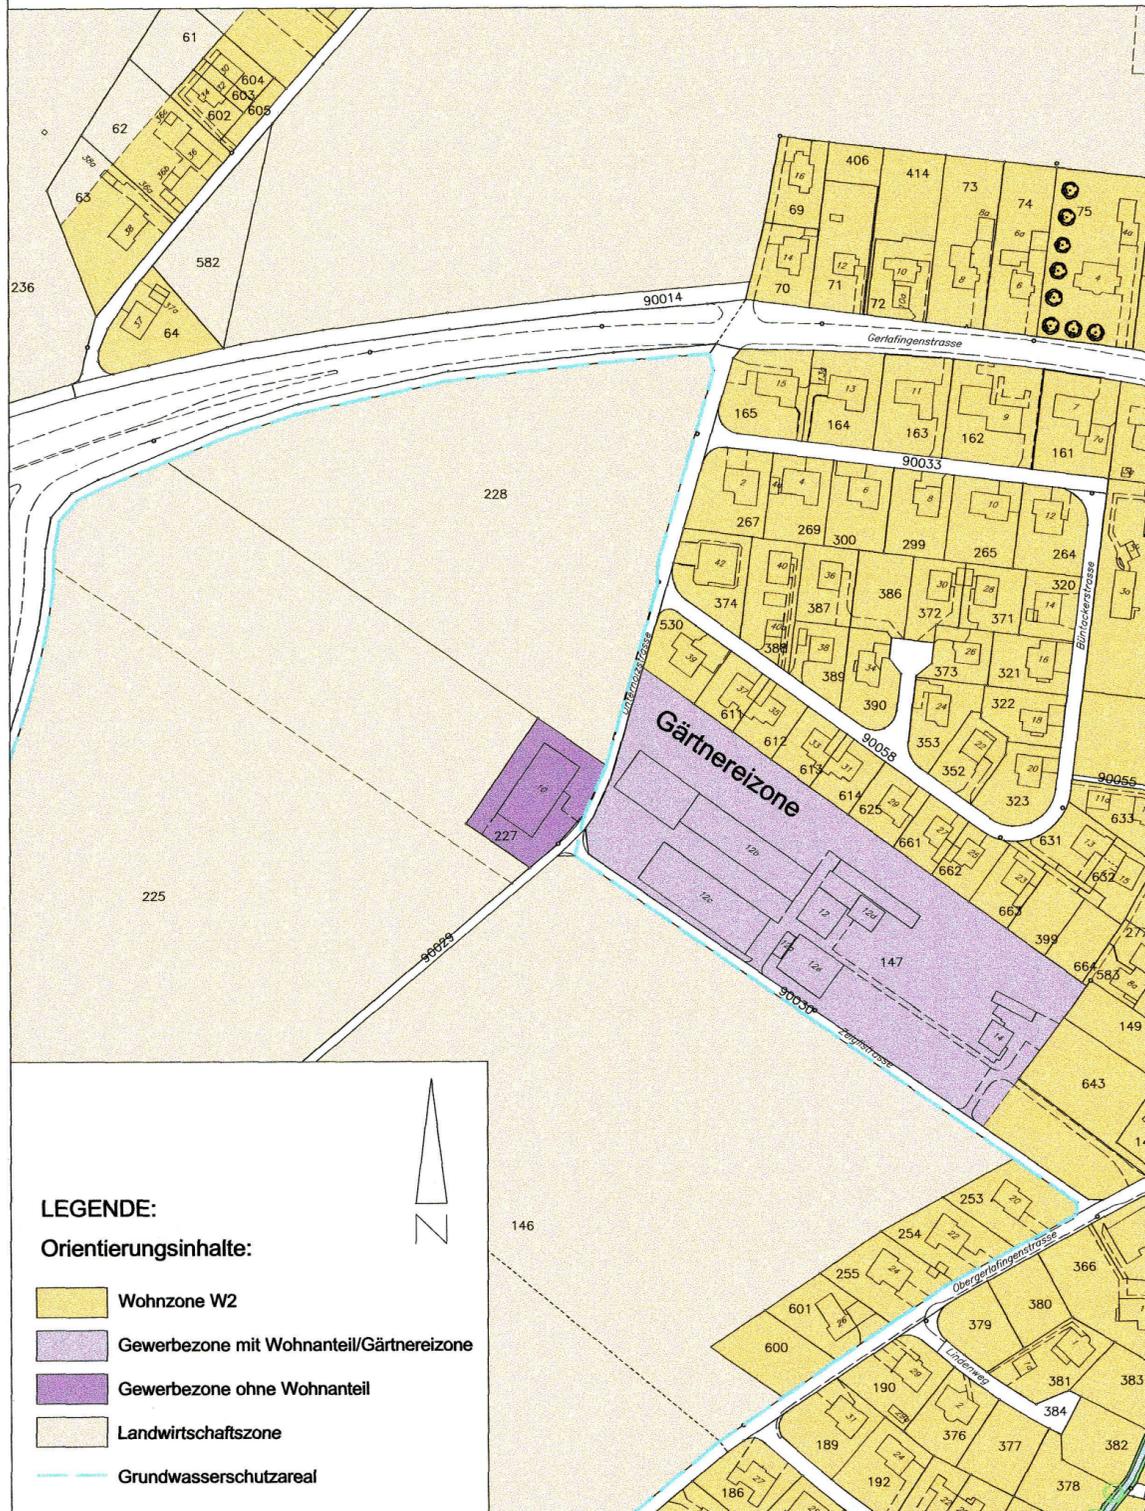


LEGENDE:

Orientierungsinhalte:

- Wohnzone W2
- Gewerbezone mit Wohnanteil/Gärtnerzone
- Gewerbezone ohne Wohnanteil
- Landwirtschaftszone
- Grundwasserschutzareal

Neue Zonen **Auflage**

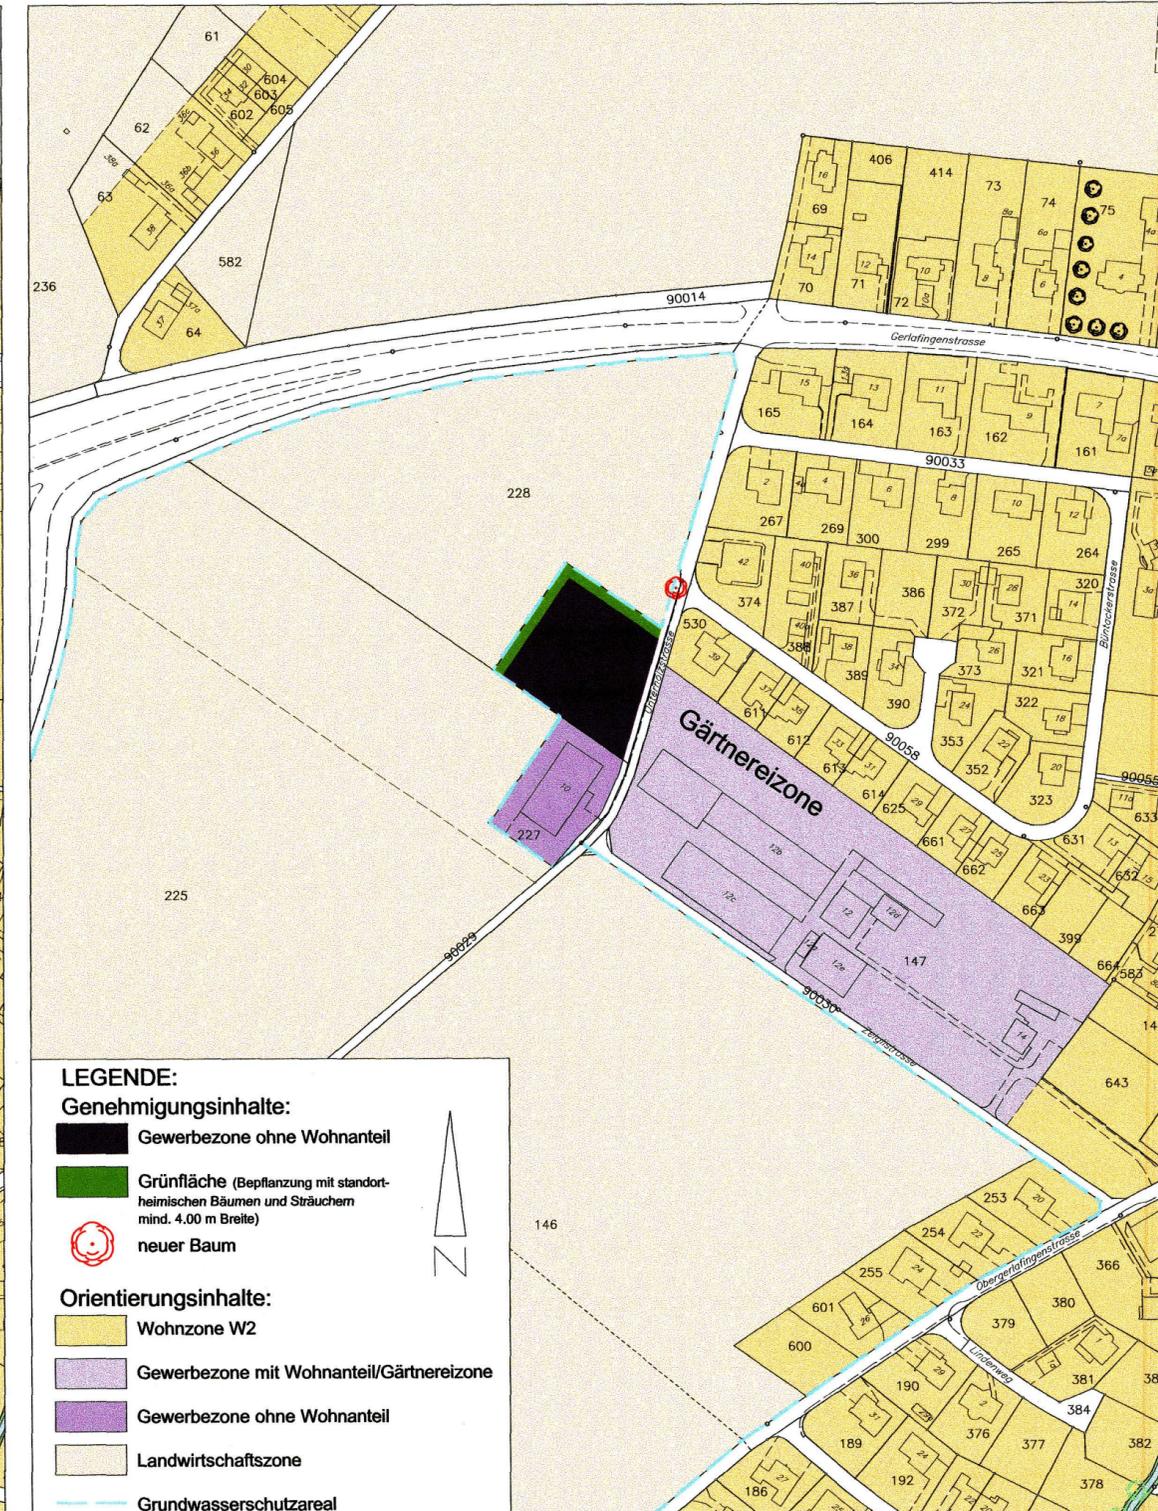

LEGENDE:

Genehmigungsinhalte:

- Gewerbezone ohne Wohnanteil
- Grünfläche (Bepflanzung mit standortheimischen Bäumen und Sträuchern mind. 4.00 m Breite)
- neuer Baum

Orientierungsinhalte:

- Wohnzone W2
- Gewerbezone mit Wohnanteil/Gärtnerzone
- Gewerbezone ohne Wohnanteil
- Landwirtschaftszone
- Grundwasserschutzareal