

55 / 33

Kanton Solothurn



Gemeinde Kriegstetten

Änderung Erschliessungsplan GB Kriegstetten Nr. 227/228

Situation 1:1000

Oeffentliche Auflage vom 23. Oktober bis 21. November 2003

Genehmigt vom Einwohnergemeinderat am 11. September 2003

Die Gemeindepräsidentin:

I. Fritsch



Die Gemeindegemeinschafterin:

queli

Genehmigt vom Regierungsrat mit Beschluss Nr. 2004/1421 vom 6. Juli 2004

Der Staatsschreiber:

Dr. K. Rühmli



Plan Nr.: 3.632.0866.2

Änderungen:

Datum: 23.07.2003

A:

B:

Format: 30 x 63


C:

D:

Gez.: Pd

Gepr.:

Filename: 0866.2_Änderung_GB228_Erschliessung.dwg

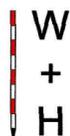


Widmer Hellemann + Partner

Amtliche Vermessung • Meliorationen • Tiefbau
Planung • Geoinformatik • Ingenieurvermessung

Blümlisalpstrasse 6 • 4562 Biberist • Tel. 032/671 26 30

Bestehender Strassen- und Baulinienplan / Strassenklassierungsplan Beschluss Nr. 2735 vom 17. November 1997 (nur Orientierung)

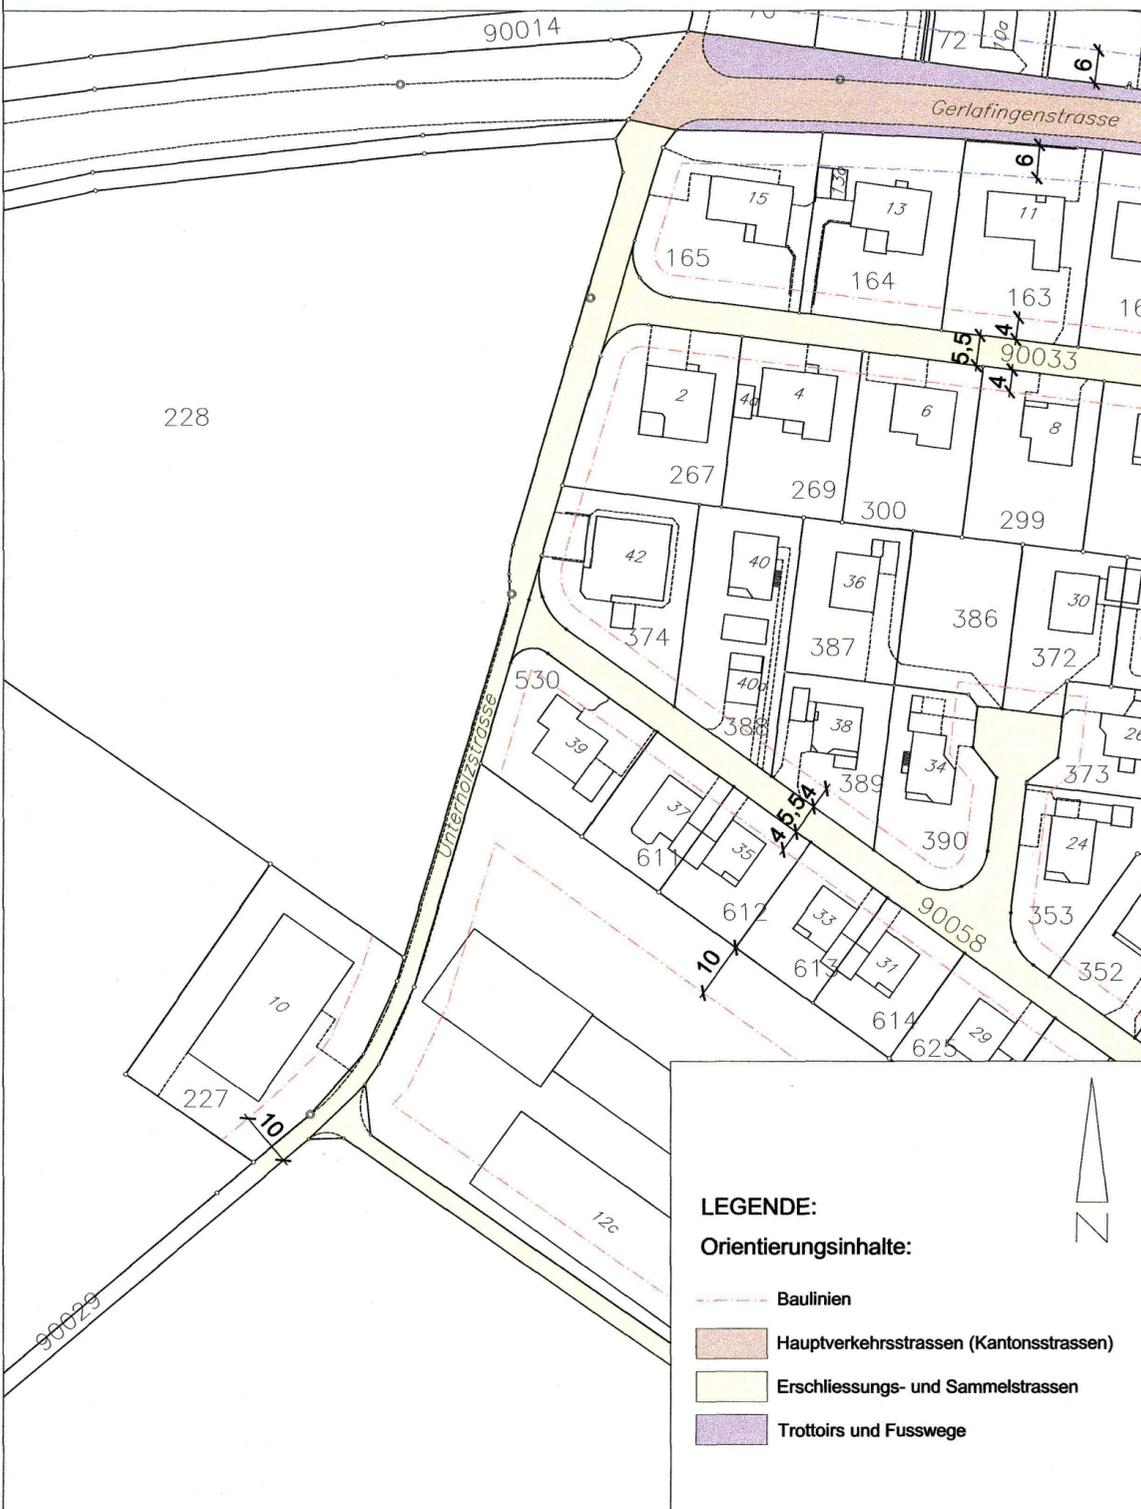

Auflage Änderung Strassen- und Baulinienplan / Strassenklassierungsplan

