


55/ 37

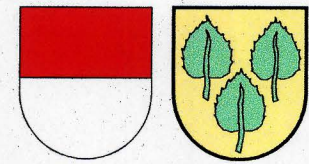

Kanton Solothurn
Gemeinde Kriegstetten

Änderung Bauzonenplan Spezialzone Coop

Ergänzung Zonenreglement Spezialzone Coop

Situation 1 : 2000

Oeffentliche Auflage vom 31.1.2008 bis 29.2.2008
Genehmigt vom Einwohnergemeinderat am 2.11.2007

Die Gemeindepräsidentin:

L. Fiedler

Die Gemeindeschreiberin:

J. R.

Genehmigt vom Regierungsrat mit Beschluss Nr. 2008/392 vom 10. Juni 2008

Der Staatsschreiber:

Dr. K. Fuchs



W+H AG

Blümlisalpstrasse 6
Postfach
4562 Biberist
Telefon 032 671 26 30
Fax 032 671 26 31
E-Mail admin@w-h.ch

Dok. Nr.: 3.641.0884

Grundlagen / Bemerkungen:

Änderungen:

A: Nov. 2007

B:

C:

D:

Datum: 08.10.2007

Format: 30/63


Gez.: Pd

Gepr.:

Dateiname: Änderungsplan_Vorprüfung.dwg

Bauzonenplan

RRB Nr. 2735 vom 17. November 1997 (nur Orientierung)

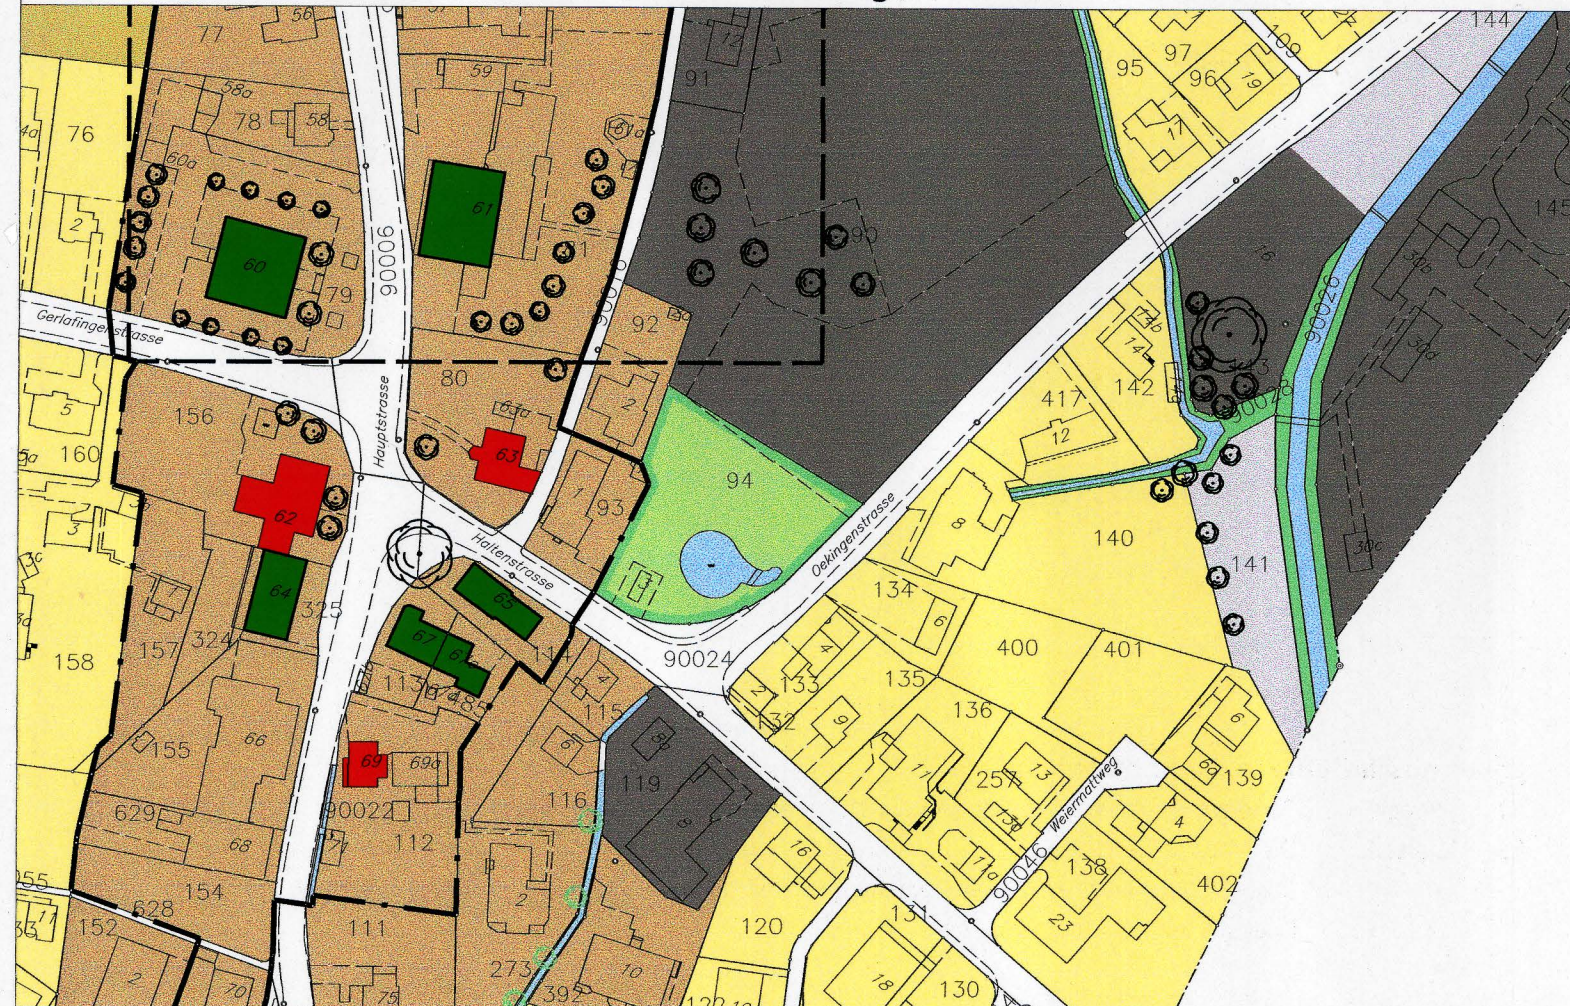

Legende:

Orientierungsinhalt:


- W2 Wohnzone zweigeschossig
- K Kernzone
- F Freihaltezone
- OeBA Zone für öffentliche Bauten und Anlagen
- OeA Zone für öffentliche Anlagen
- Grünfläche
- Hecken und Ufergehölz
- Gewässer
- Ortsbilschutzzone
- Archeologische Zone
- Geschützte Kulturobjekte
- Schützenswerte Kulturobjekte
- Schützenswerte Naturobjekte

Genehmigungsinhalt:


- SpC Spezialzone Coop
- Baufeld

Zonenvorschriften Spezialzone Coop (SpC)

- §1 Zweck Zone zur Erstellung eines Coop Verkaufsladen im bezeichneten Baufeld.
- §2 Gestaltung Die eingabe des Baugesuchs ist nur zulässig, wenn vorher die Gesamtkonzeption der äusseren Gestaltung und der Umgebungsarbeit durch den GR der Einwohnergemeinde Kriegstetten genehmigt wurde.

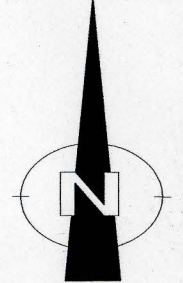

Genehmigungsinhalt der Auflage

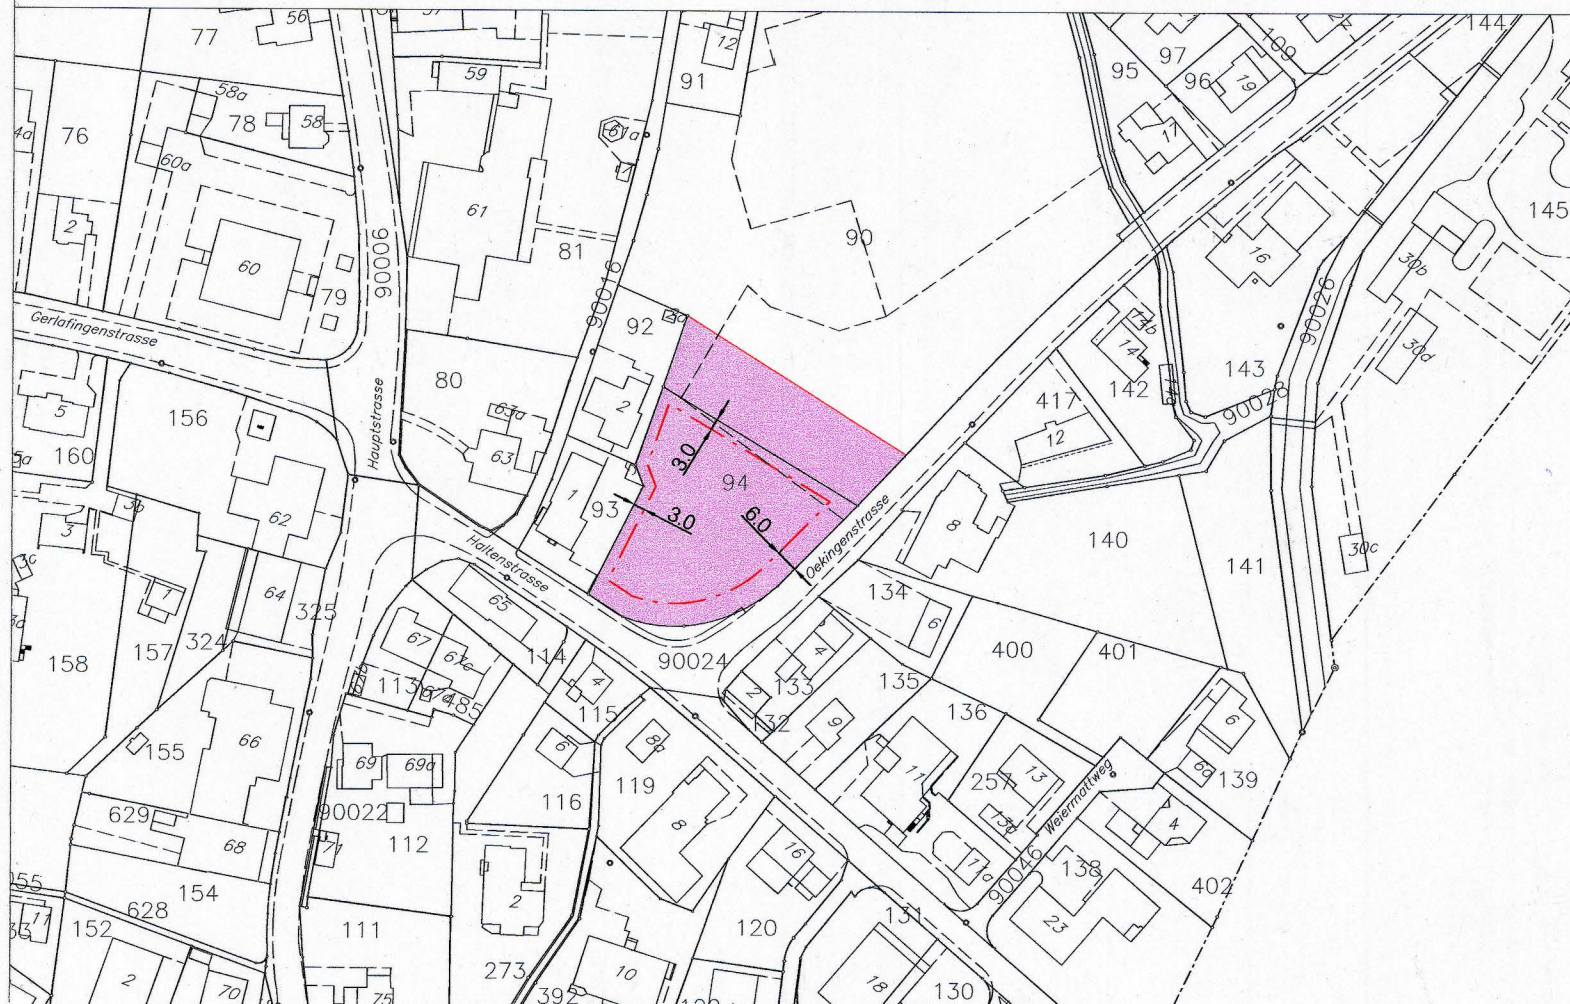

Geänderter Bauzonenplan

